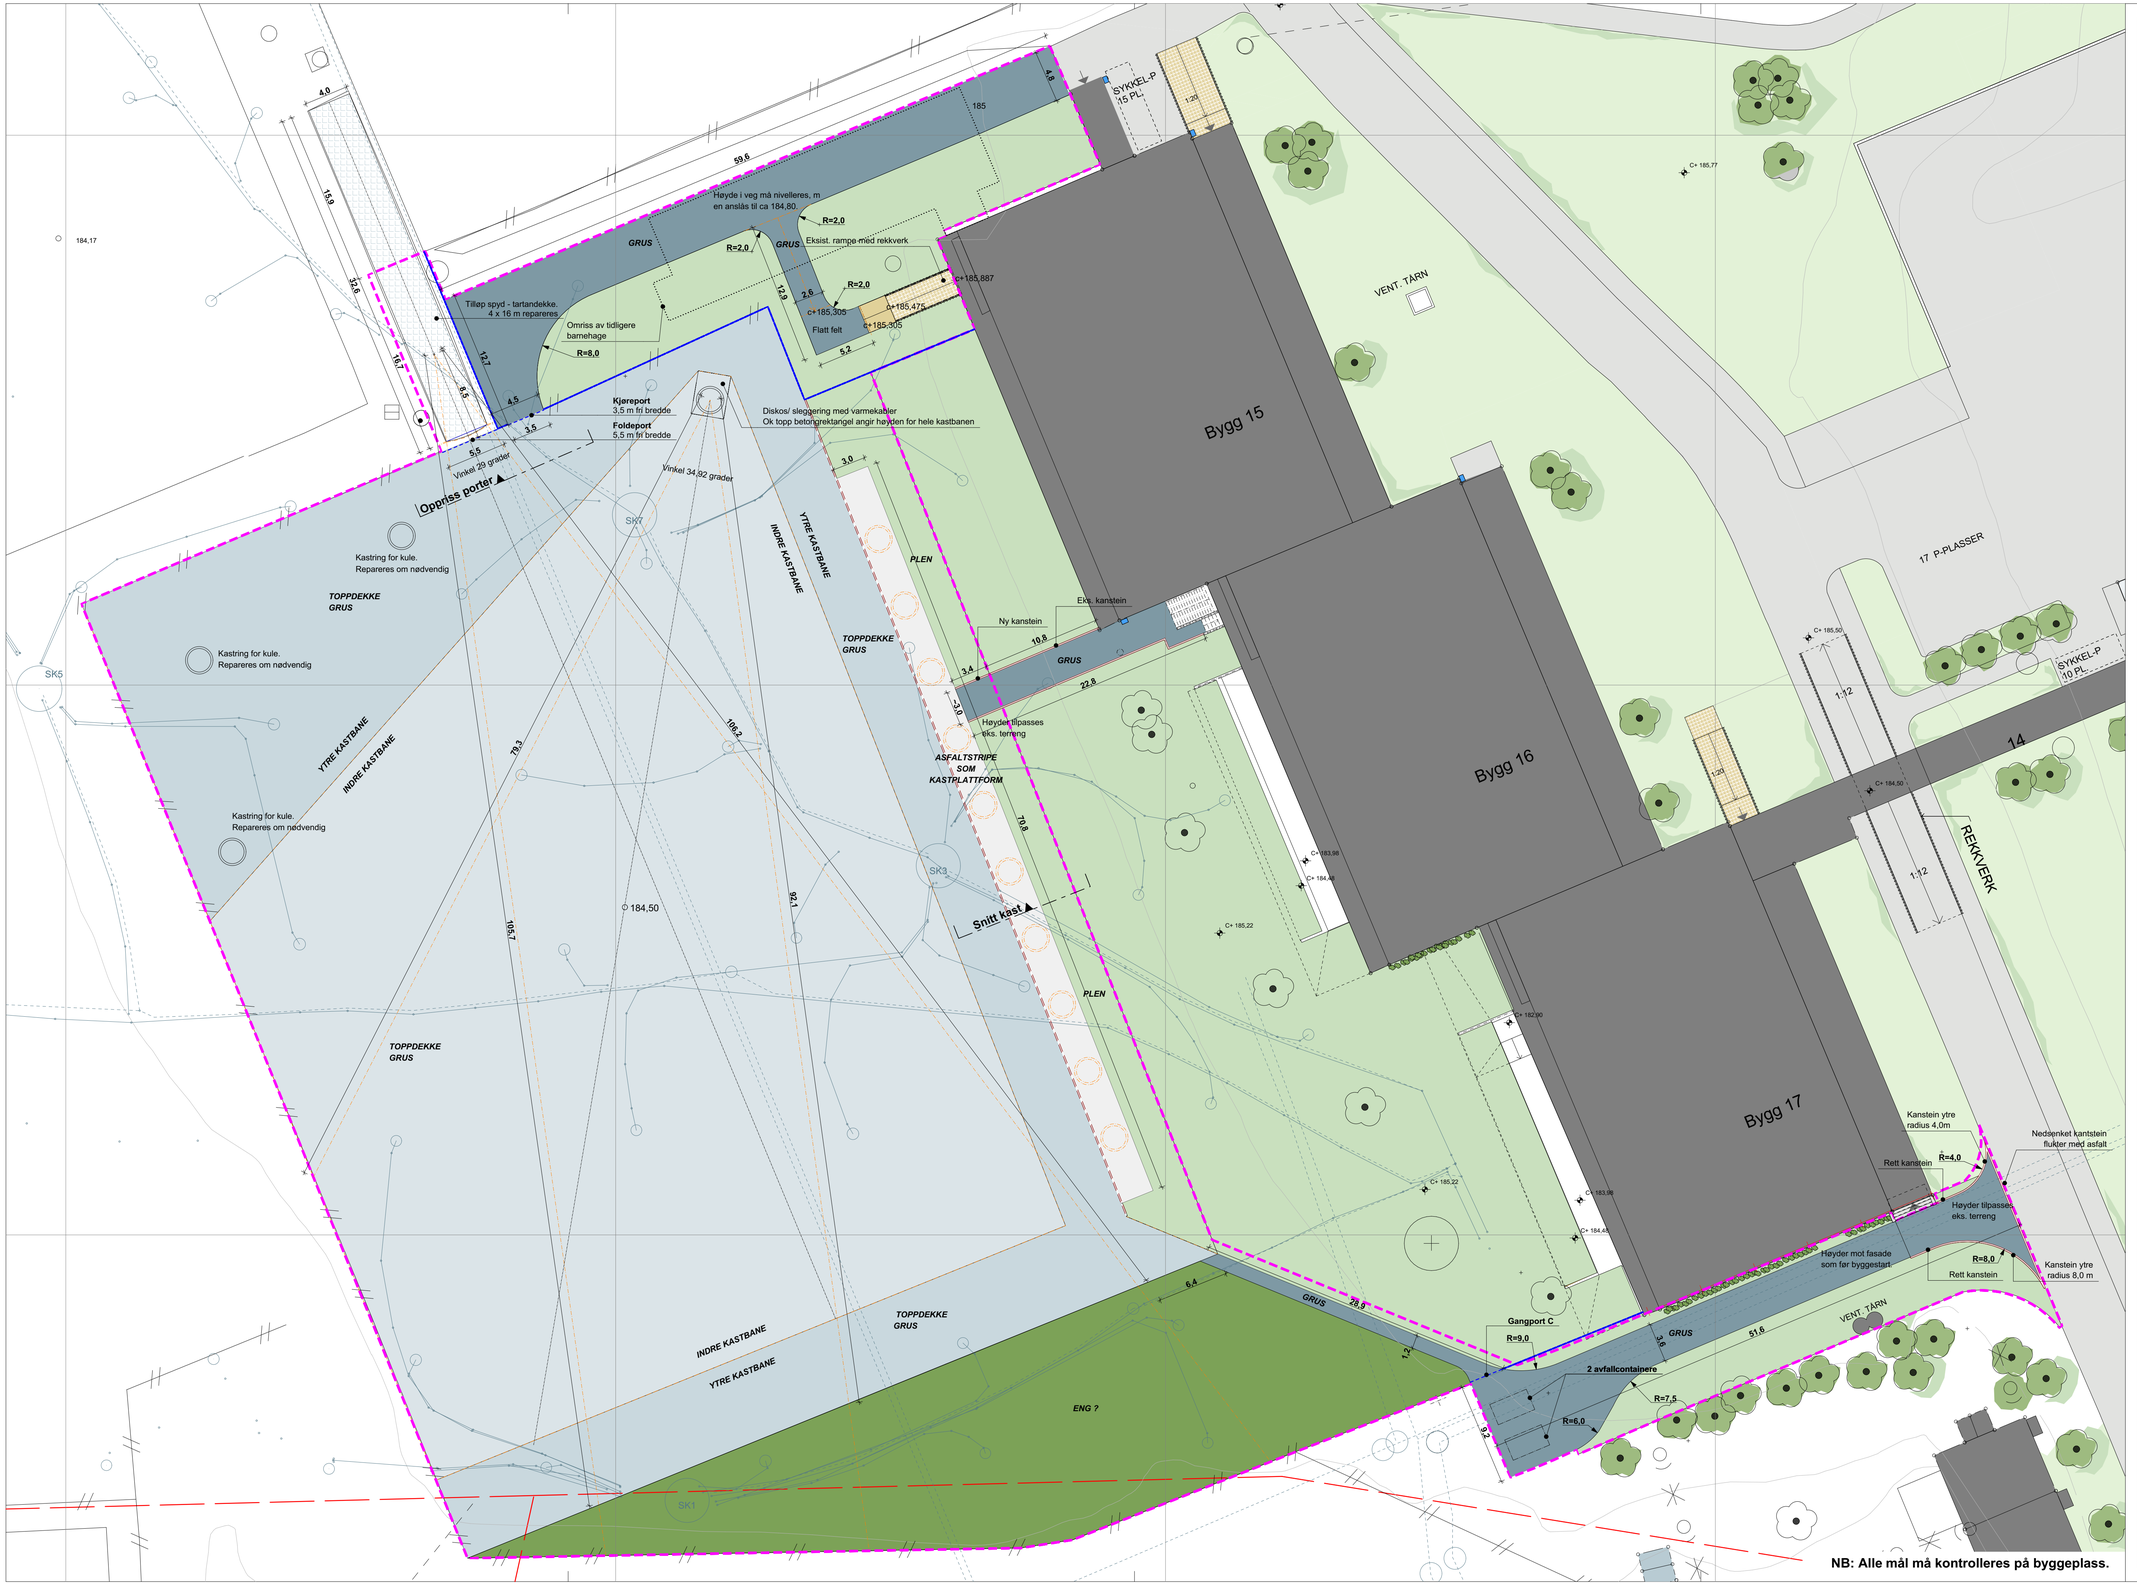

NB: Alle mål må kontrolleres på byggeplass.

TEGNFORKLARING

- Eiendomsgrense
- Prosjektgrense
- Nytt gjerde
- Nye trær
- Eksist. trær
- Lave busker/ klatreplanter
- Plen
- Eng (?)
- Eksist. bygg NIH
- Grusvei
- Topdekke grus
- Asfalt
- Tartandekke
- Ny kantstein
- Rekkverk
- Eksisterende kummer og rør fra energipark

Rev.	Endringen gjelder	EO-nr.	Dato

NB: Kun revisjoner aktuelle for dette tegningsnummeret.

Lokaliseringsfigur

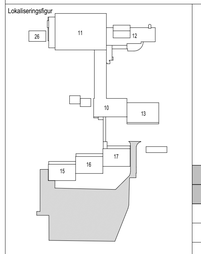

ARK: arkitektkontoret Nils Tveit as

LARK: arkitektkontoret Nils Tveit as

Fase: Arbeidstegning

STATSBYGG

Prosjektnr. SB. 11481

arkitektkontoret NILS TVEIT as
havnegata 2 3040 drammen norway

Tittel

Landskapsplan kastbane

Godkjent: LBE

Kontroll prosjekt.

Sign.: ILA | Kontroll: KST

Filnavn: NIH_7_ARK_49

Dato: 09.03.2018

Målestokk: 1:250

Kontroll utførende

Sign. | Kontroll

Tegningsnummer:

Kompleksnummer	Byggnummer	Etasje	Fag	Systemkode	Type tegn.	Løpenr.	Fase	Rev.	Status
NIH	18	-	7	10	001	03			

Prosjektnr. for prosjekterende/lev.: 09017