


PLAN

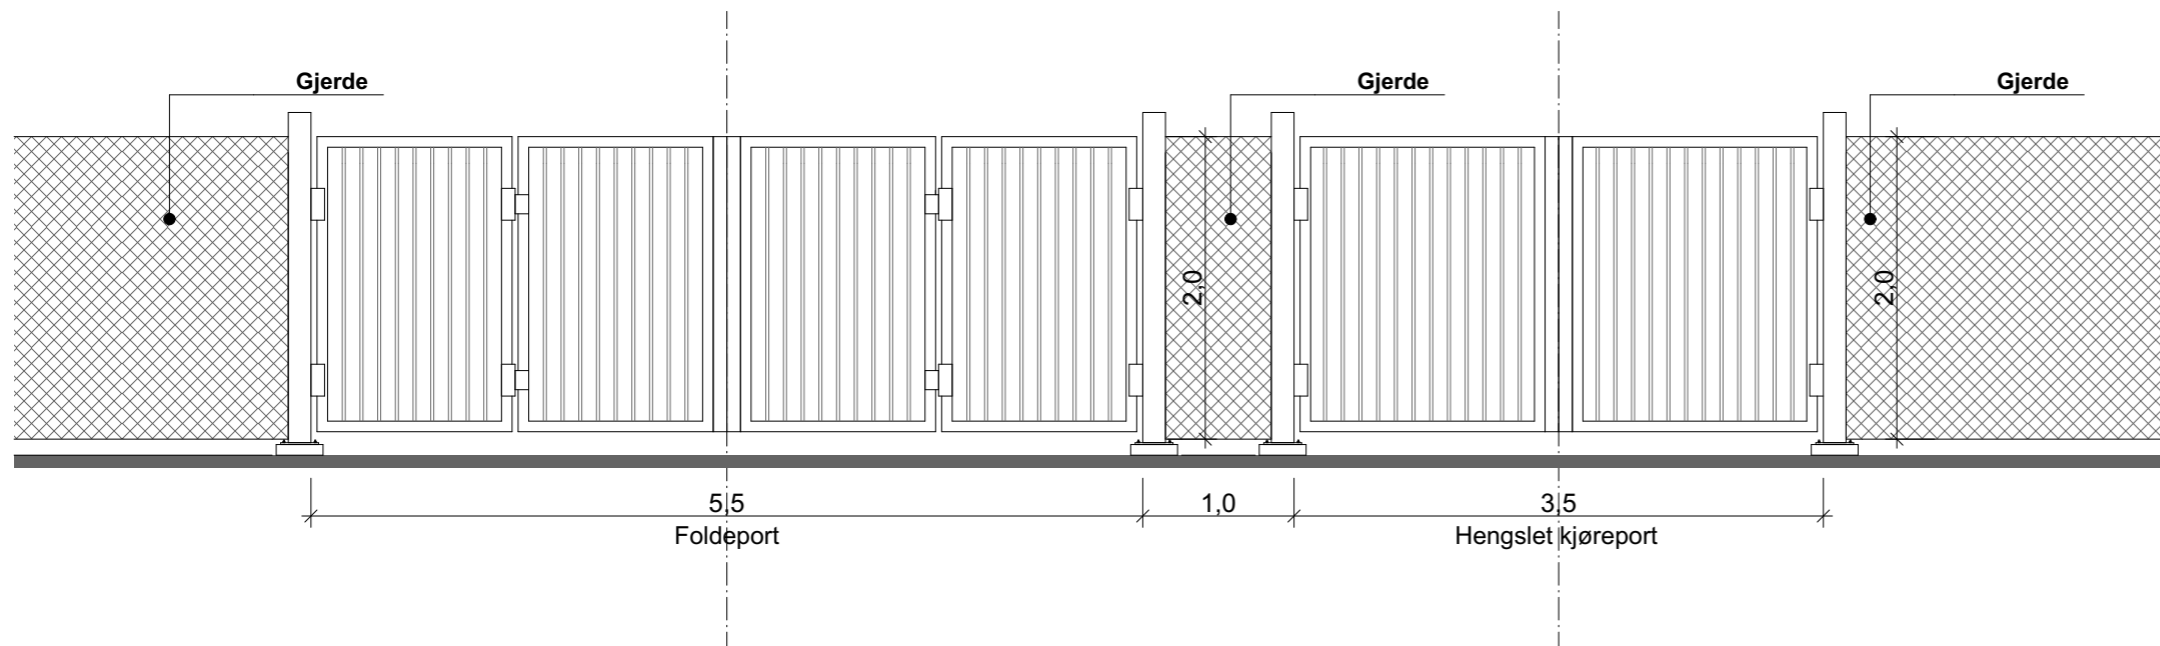


OPPRISS

NB: Alle mål må kontrolleres på byggeplass.

Rev.	Endringen gjelder	EO-nr.	Dato

NB: Kun revisjoner aktuelle for dette tegningsnummeret.

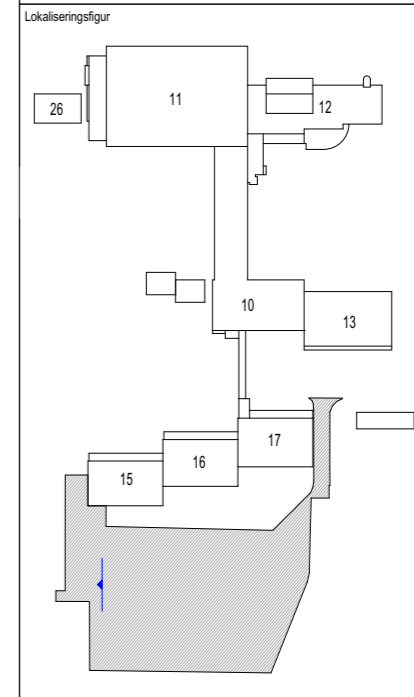

ARK:	arkitektkontoret Nils Tveit as
LARK:	arkitektkontoret Nils Tveit as

Fase: **Arbeidstegning** Prosjektnr. SB. 11481



<p>Skjema Illustrasjon, snitt kast</p>		Godkjent	
		LBE	
Kontroll prosjekt.		Sign.	Kontroll
		ILA	KST
Filnavn		NIH_7_ARK_49	
Dato		09.03.2018	
Målestokk		1:50	
Kontroll utførende		Sign.	Kontroll

Tegningsnummer:									Prosjektnr. for prosjekterende/lev.	
Kompleksnr.	Bygnr.	Etasje	Fag	Systemkode	Type tegn.	Løpnr.	Fase	Revisjonsnr.		Status
NIH	18	-	7	60	001	03				09017