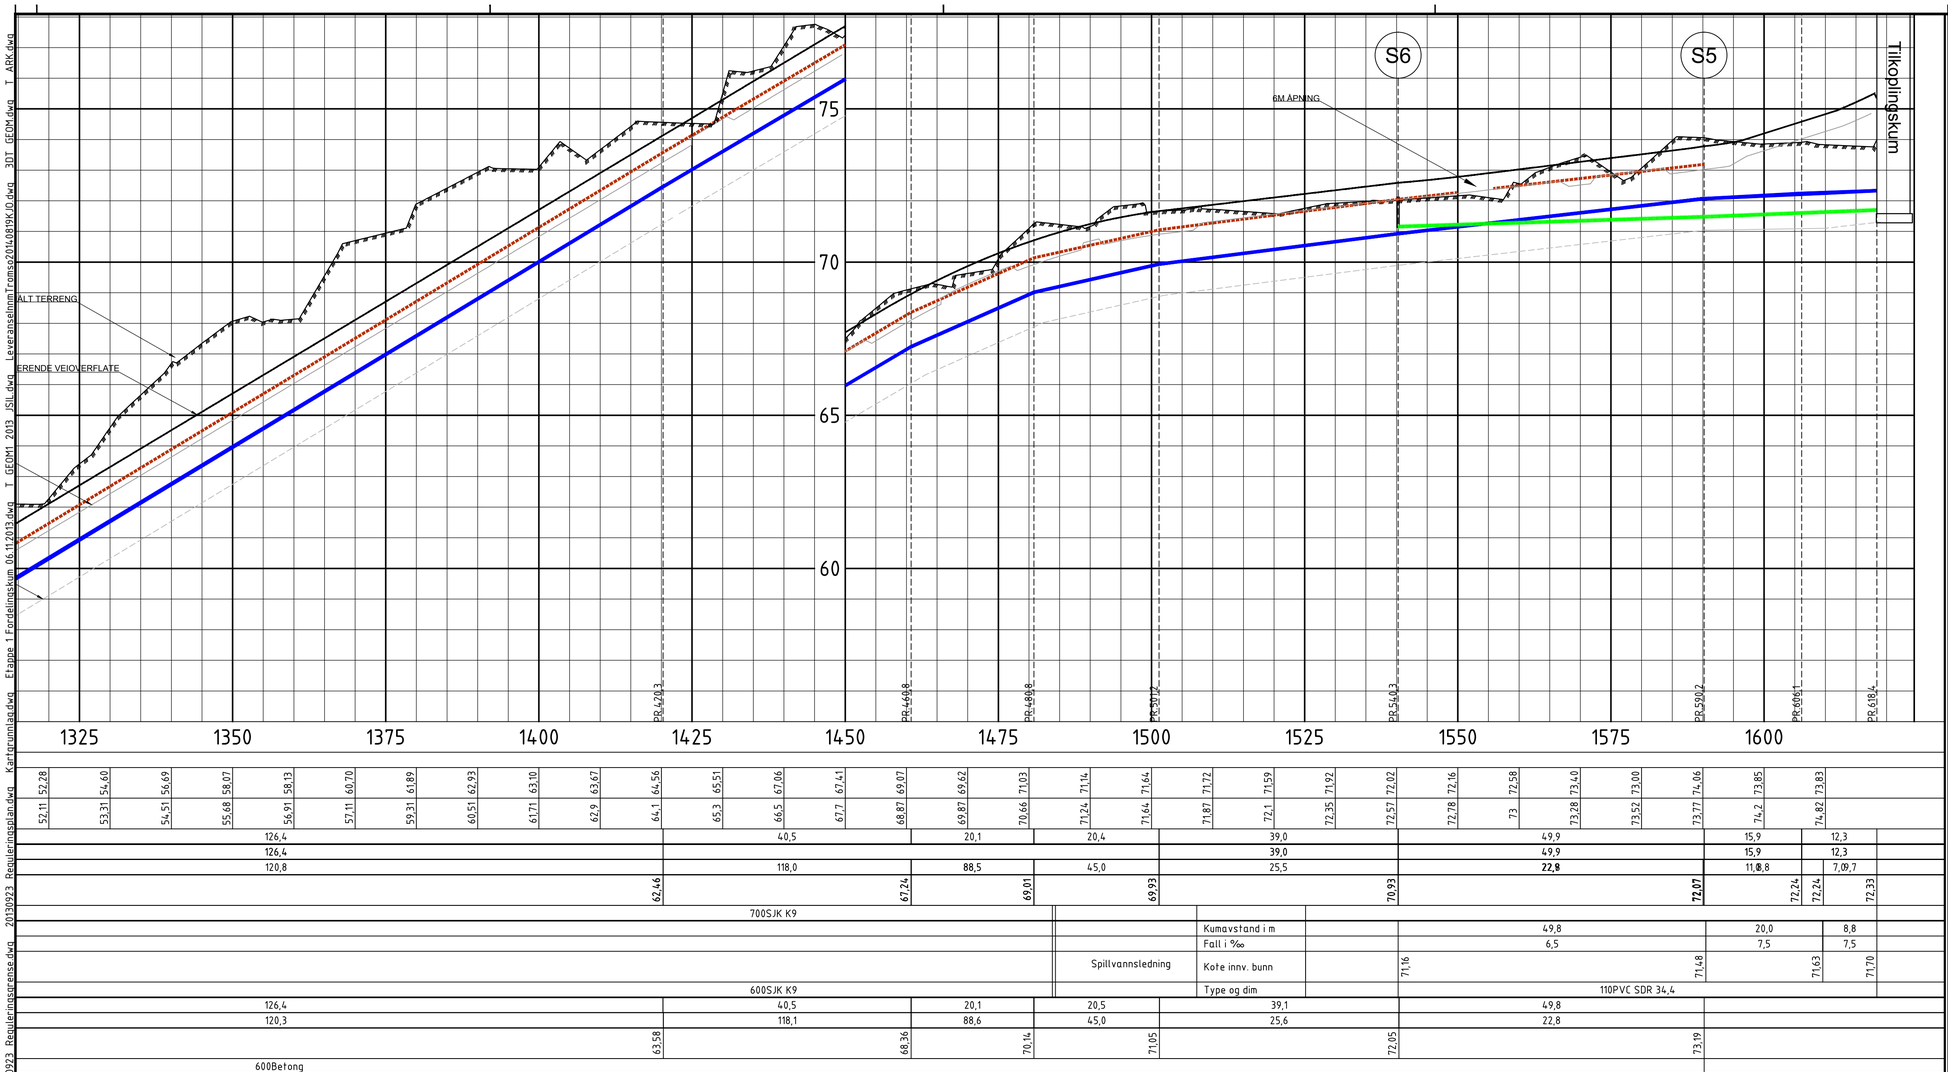
S6
S5
6M ÅPNING
Tilkoplingskum
ALT TERRENG
ERENDE VEIOVERFLATE
75
70
65
60
1325
1350
1375
1400
1425
1450
1475
1500
1525
1550
1575
1600
PR 429,3
PR 469,8
PR 489,8
PR 509,2
PR 540,3
PR 590,2
PR 606,1
PR 618,4

| | | |