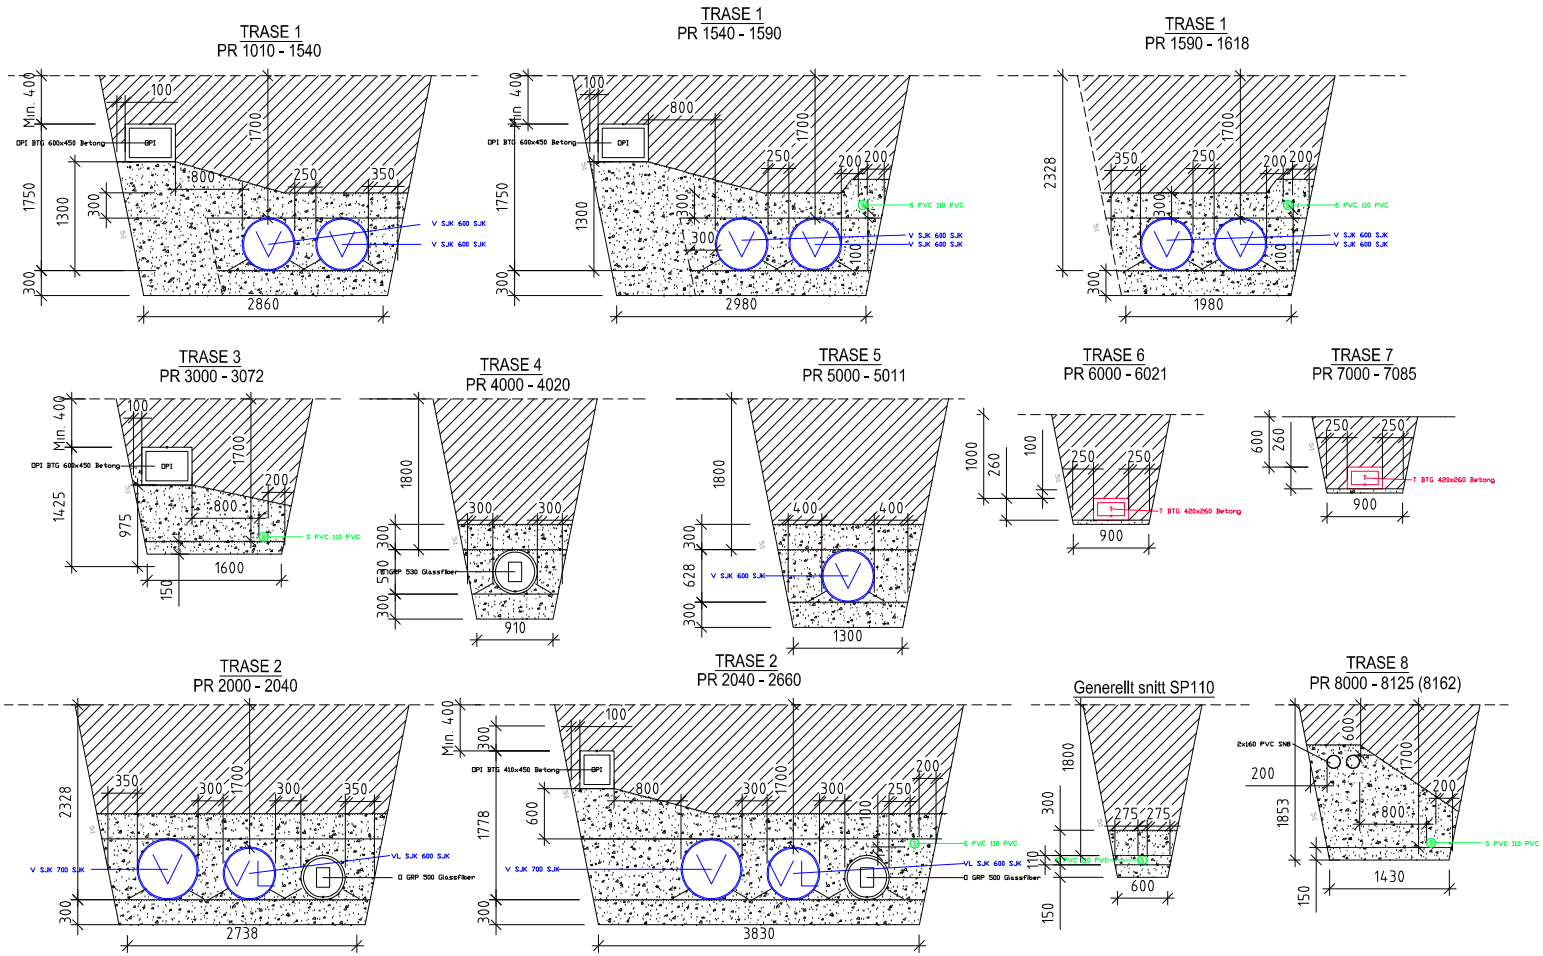

Rev.	Dato	Revideringen gjelder	Nr.	Saksb.	Sidenr.	Oppdr.nr.

TROMSØ KOMMUNE

P9038 NORD-TROMSØYA HØYDEBASSENG

OVERFØRINGSLEDNINGER
FORDELINGSKUM V6169 - TILKOPLINGSKUM - HØYDEBASSENG

GRØFTESNITT

Tegnet av	JSL
Saksbehandler	JSL
Sidemannskontr.	
Oppdragsansvarlig	AJK
Fag	
Målestokk	1:50 (A1)
Dato	30.09.2013
Oppdragsnr.	
Status	ANBUDSTEGNING
Tegning nr.	H09
Rev.	

COWI

Format: A1 Filnavn: D:\AMP\0001\A1\0001\06\90_VA\Fag\a_2_-_PN_H_H09.dwg Xref: Plotst: ledninger.dwg V:2_1700.dwg T:\GEO\H1.dwg Fagpn: Fordelingsskum.dwg L:\Stf.dwg 20130923 Reguleringsplan.dwg T:\ASK\.dwg T:\Reguleringsplan.dwg Kartgrunnlag.dwg
TPlot: jsil 02.10.2013 18:24