
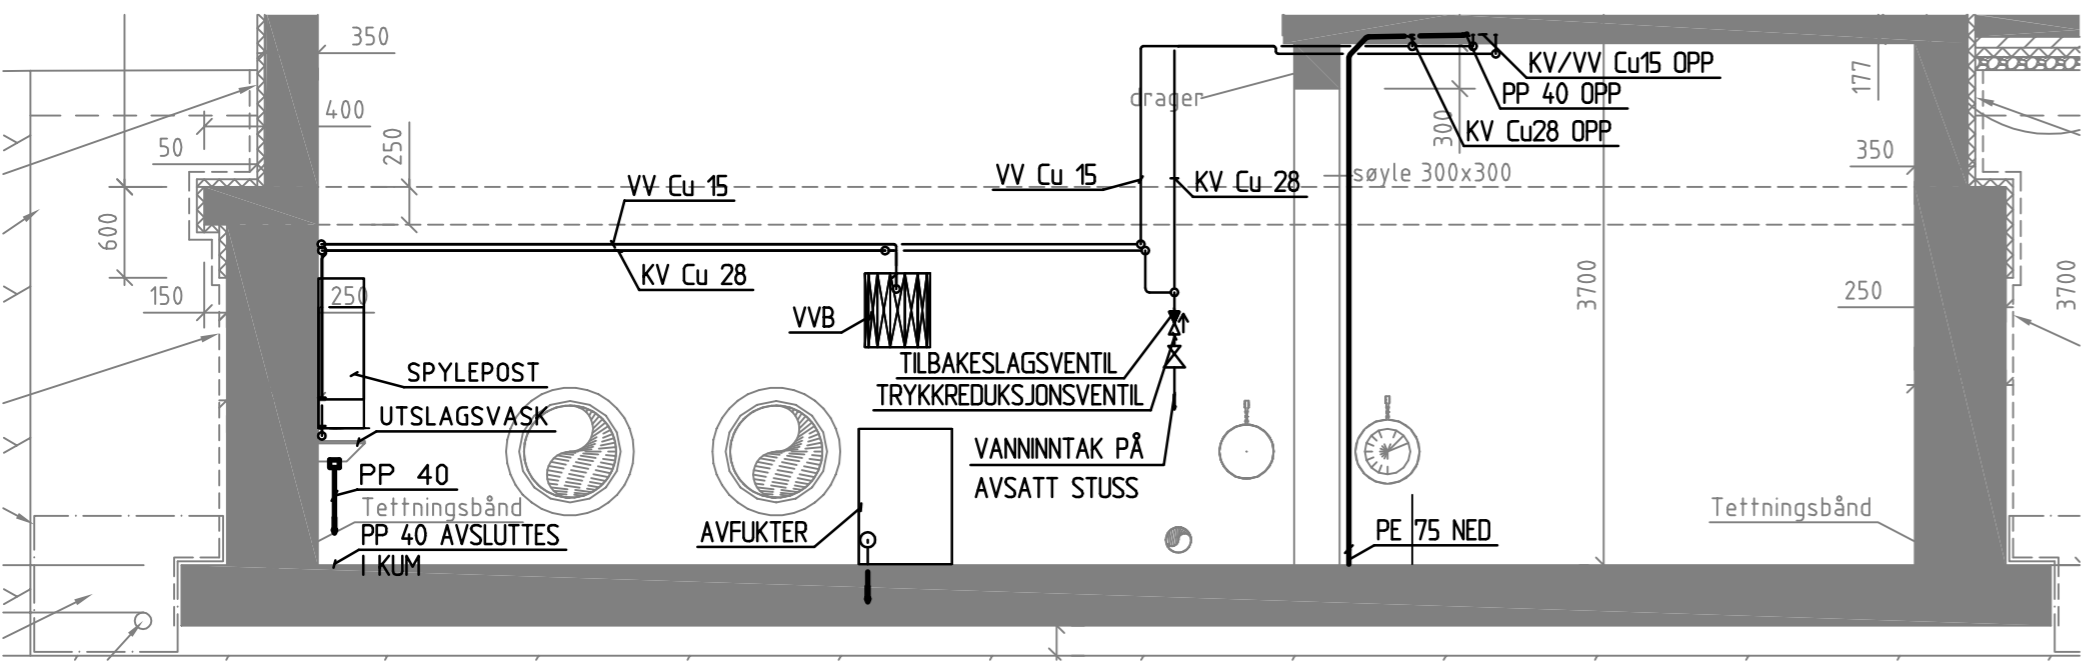


Format: A2
 Filnavn: \\cowi.net\projects\A005000\A008706\30_VVS\Fordelingskum 2012\V-300-01.dwg
 Xref: leidene nytt alt2.dwg fordelingskum_tqd_alt2.dwg PIPING-002_REPARERT_alt3.dwg Fordelingskum-Tromsøya.dwg Print2CAD-M-1-2.dwg
 Plot: joha 13.05.2014 12:19

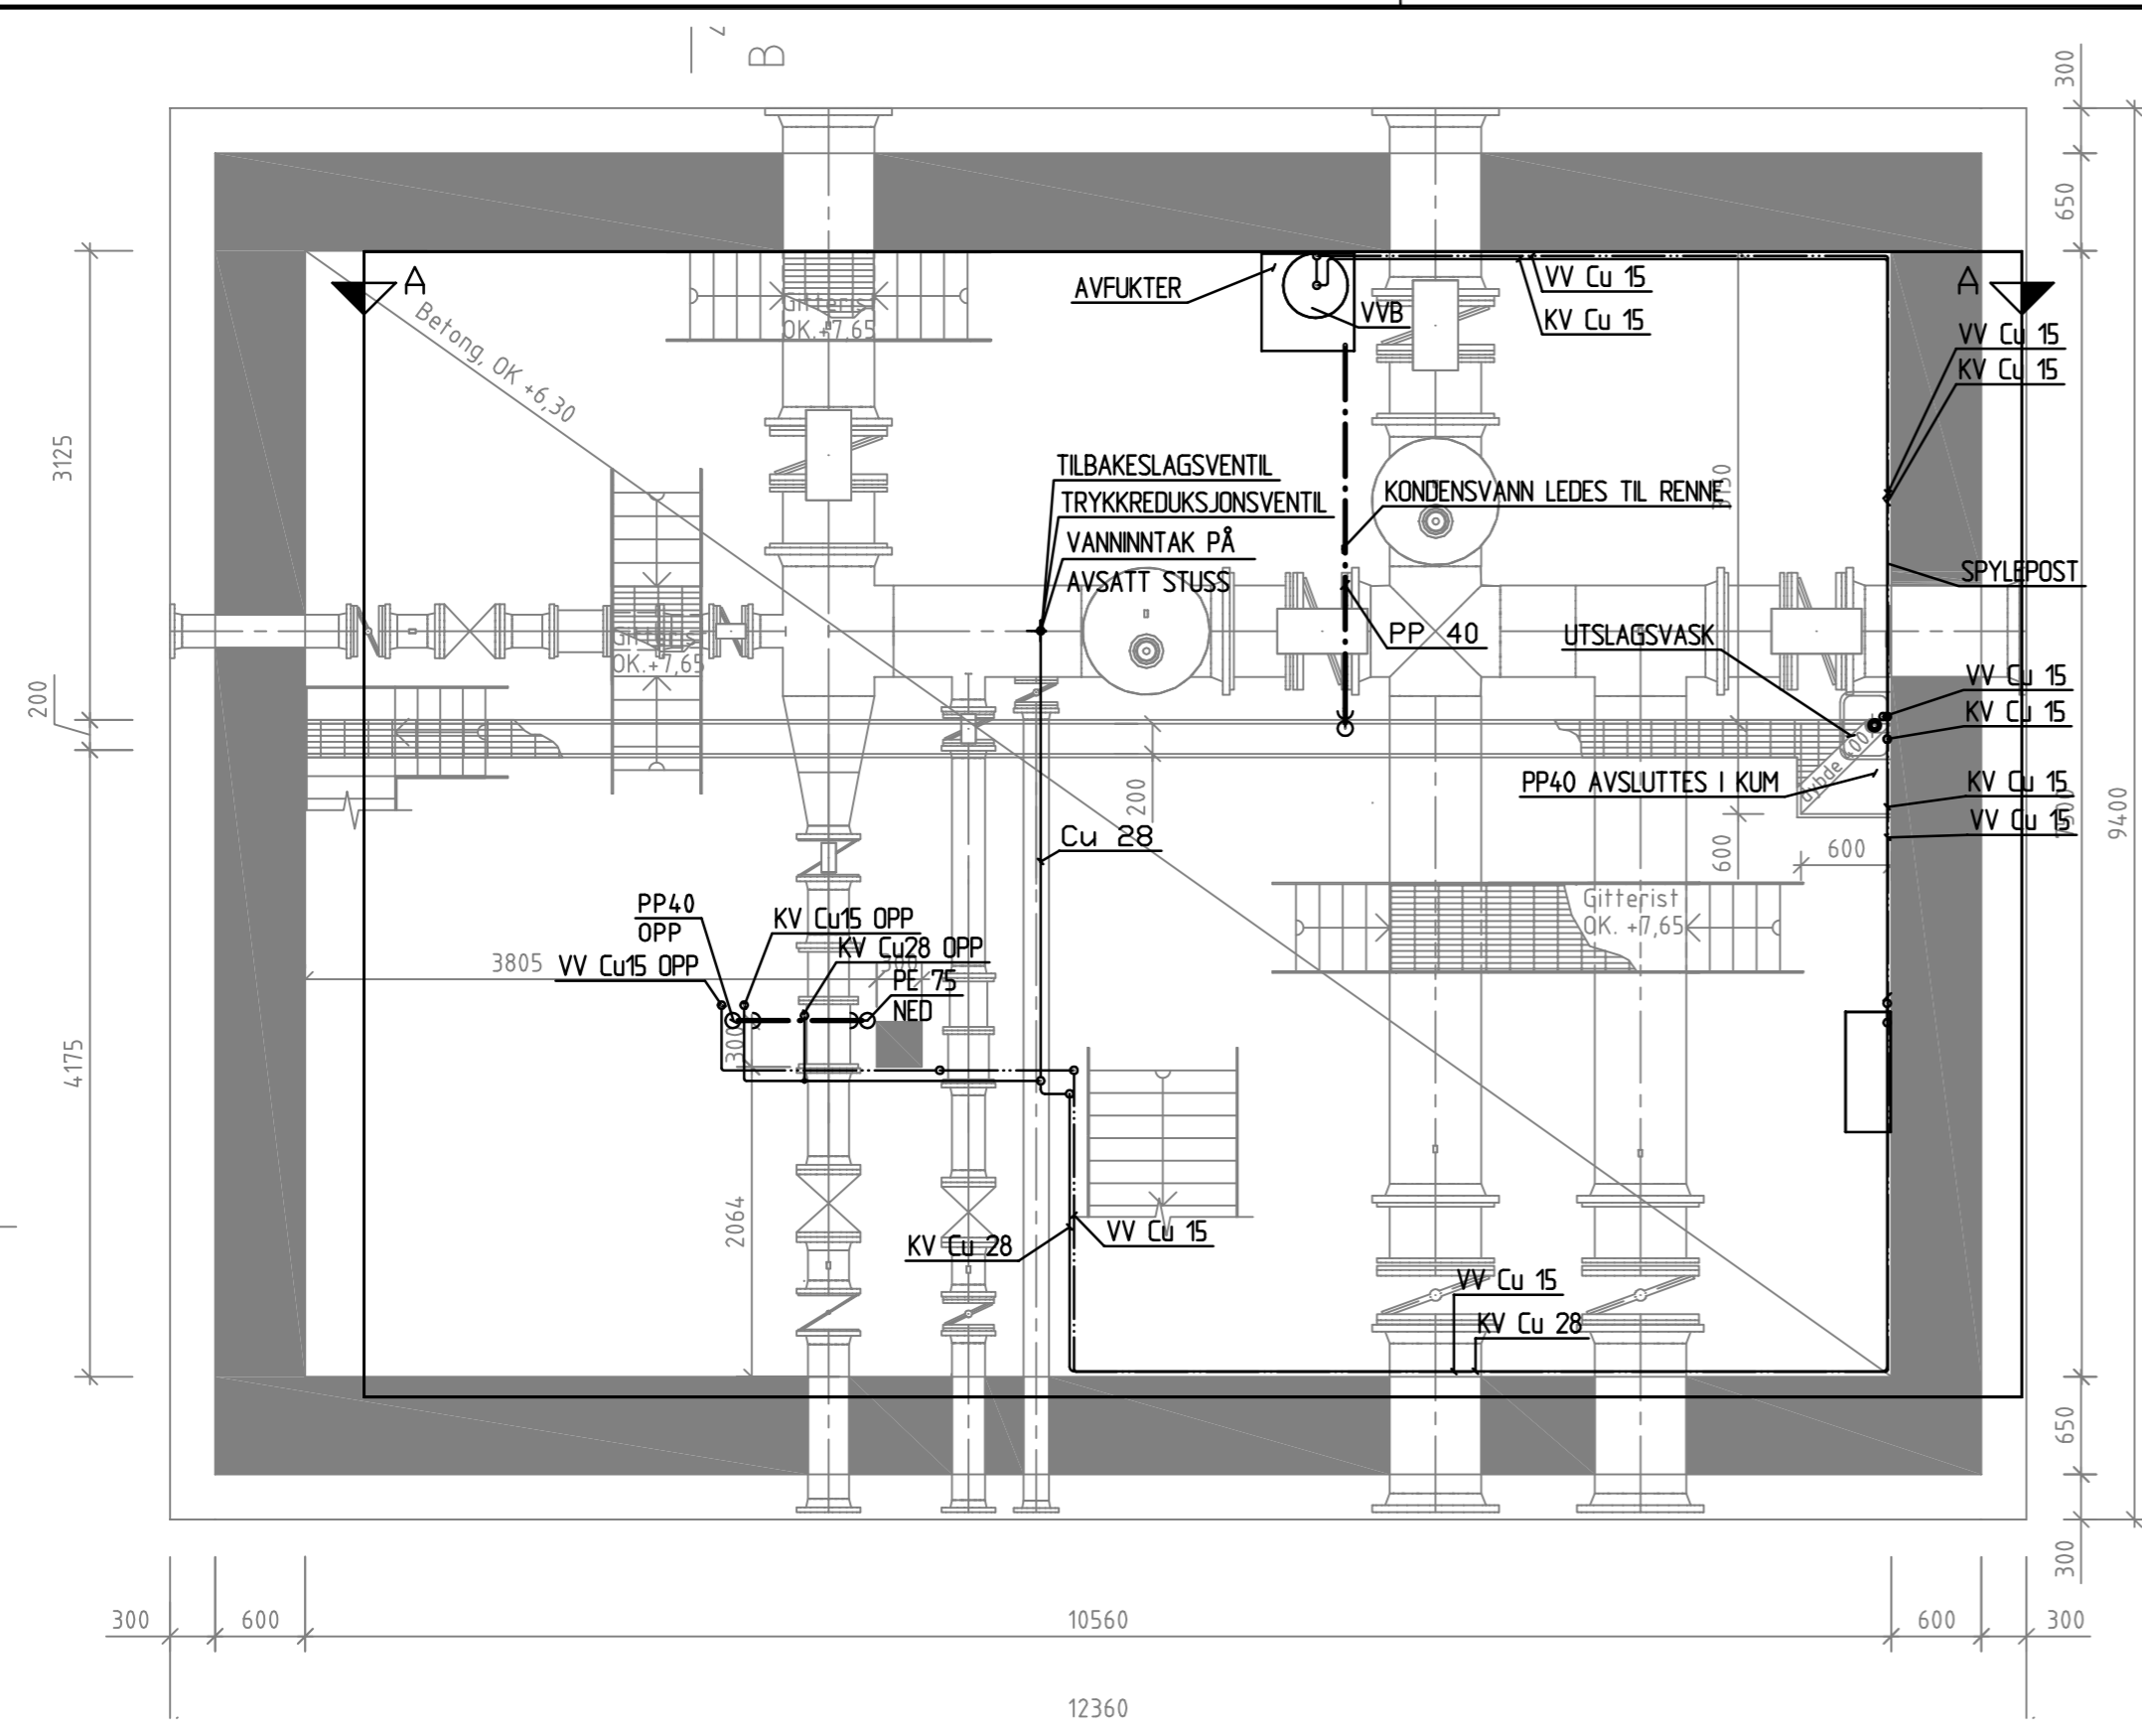

SNITT A-A

Rev.	Dato	Revideringen gjelder	Nr.	Saksb.	Sidem.k.	Oppdr.a.
TROMSØ KOMMUNE			Tegnet av	Saksbehandler		
P9038 NORDTROMSØYA HØYDEBASSENG			JOHA	JOHA		
FORDELINGSKUM V6169			Sidemanns kontr.	Oppdragsansvarlig		
SANITÆRANLEGG			TGG	TOMH		
PLAN U1 OG SNITT A-A			Fag	Målestokk		
			VVS	1:50		
			Dato	28.10.13		
Oppdragsnr. A008706		Status	ARBEIDSTEGNING			
Tegning nr.		V300-U1		Rev.		A