
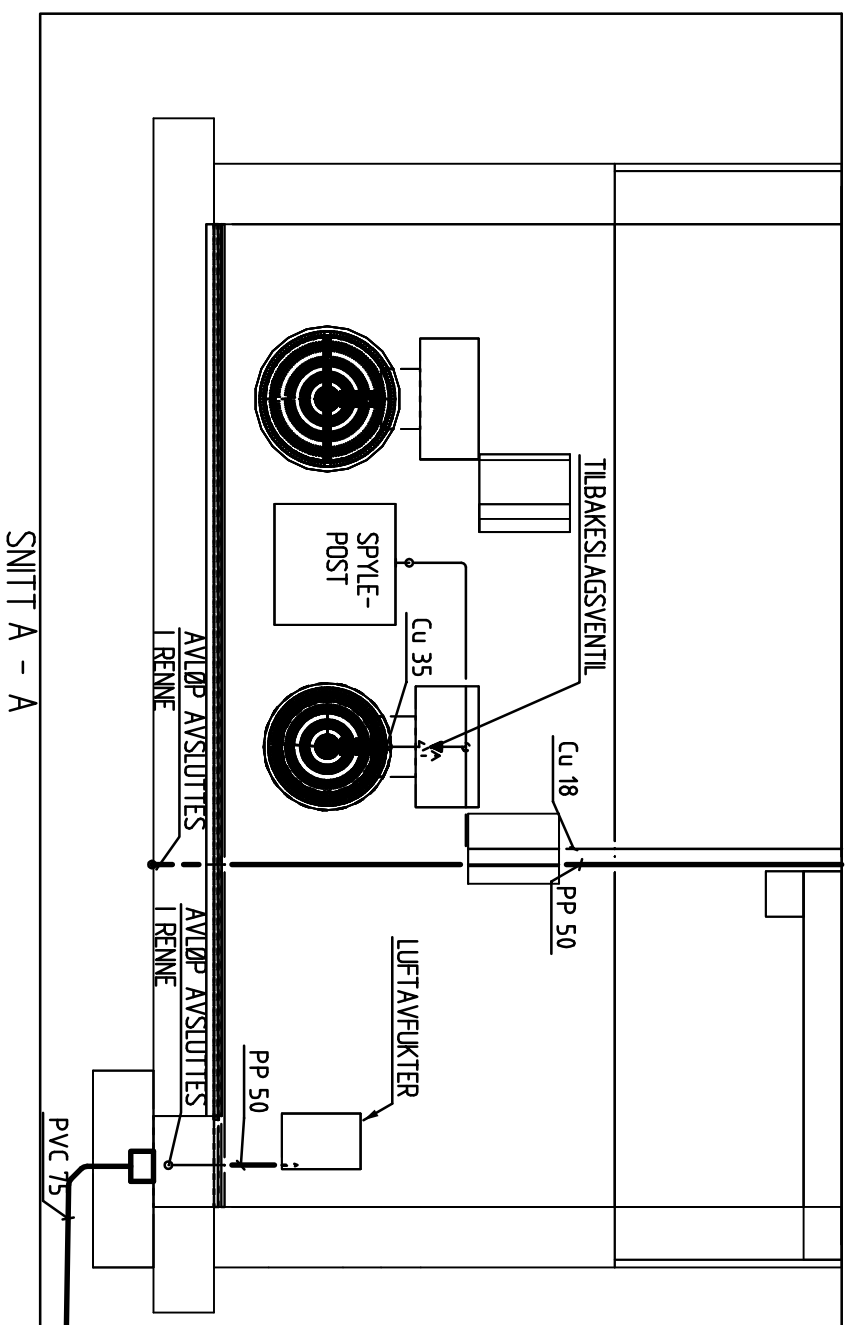


Plott: joha 13.05.2014 12:31

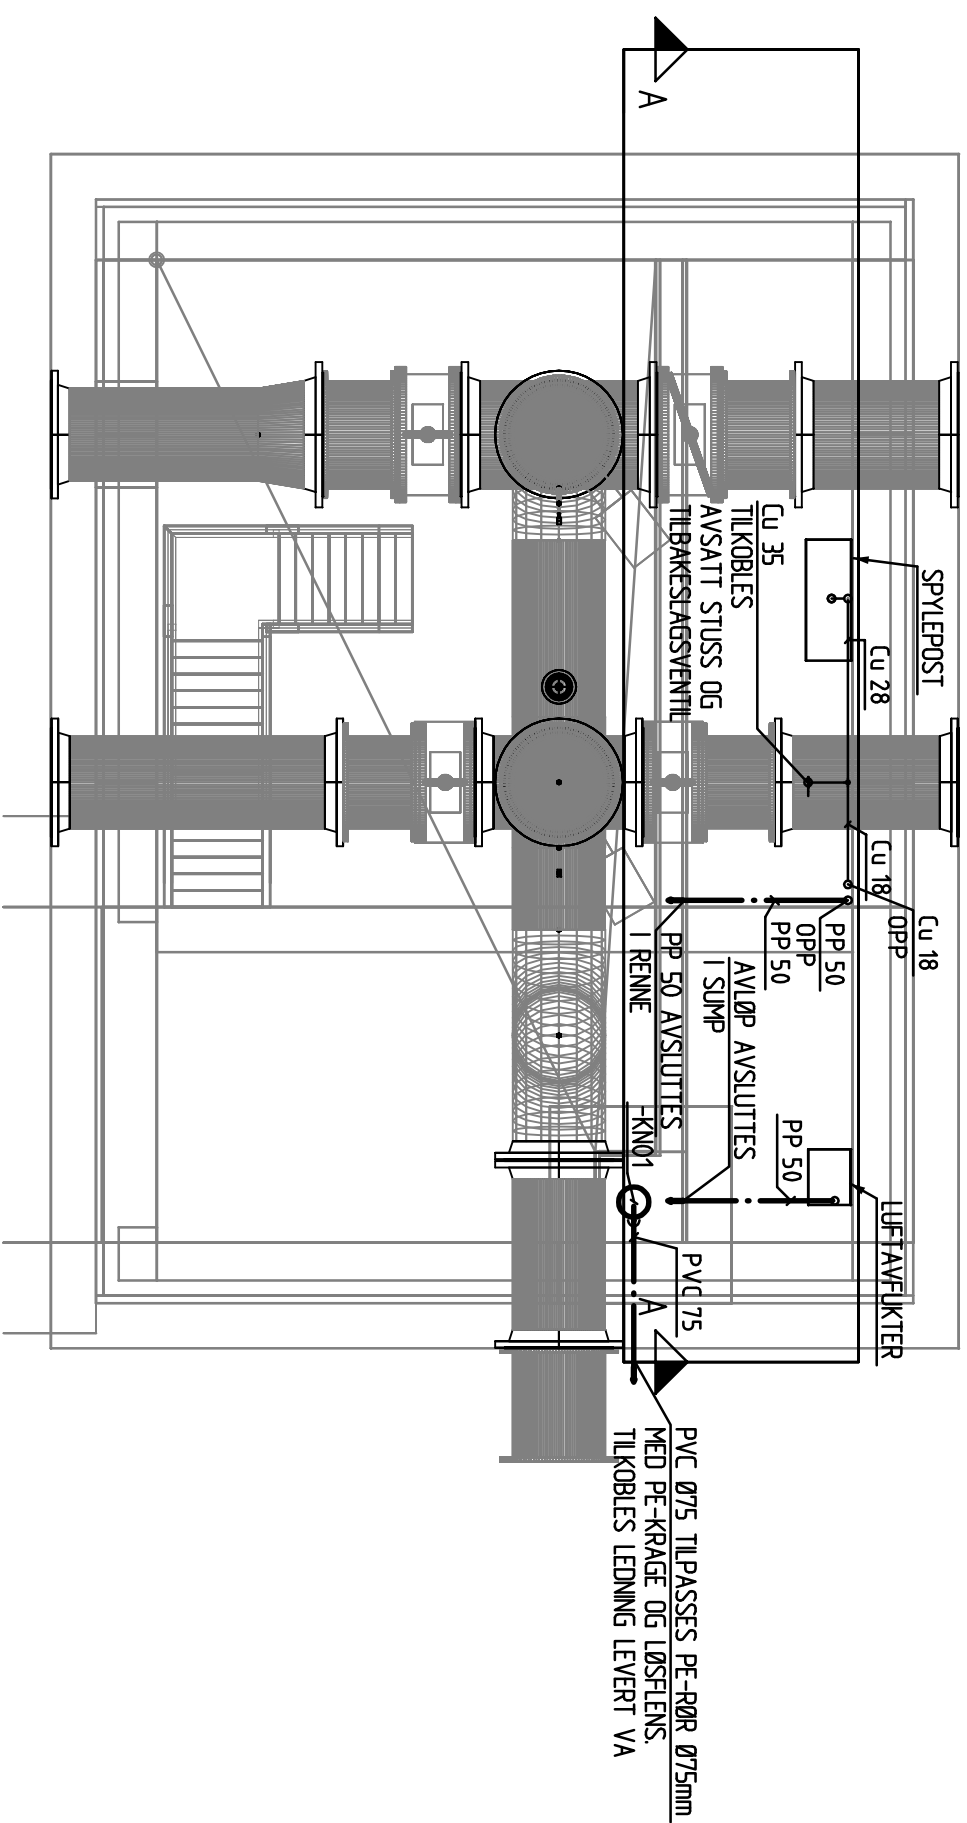

PVC Ø75 TILPASSES PE-RØR Ø75mm  
MED PE-KRAGE OG LØSFLENS.  
TILKOBLES LEDNING LEVERT VA

Rev.	Dato	Revisjonen gjelder	Nr.	JOHA	TIG	TOHH
A	30.04.14	ARBEIDSTEGNING				
TROMSØ KOMMUNE			Prosjekt nr	JOHA	Saksbehandler	JOHA
P9038 NOROTROMSØYA HØYDEBASSENG			Stationsnr.		Oppmålingsnr.	
TILKOBLINGSKUM			TIG		TOHH	
SANITÆRANLEGG			Fag	VVS	Måsstokk	1:50
PLAN U1 OG SNITT A-A			Dato	11.03.2013		

**COWI**

Oppdragsnr. A008706  
Saksnr. ARBEIDSTEGNING  
Tegning nr. V300-U1-01  
Rev. A