


Utjevning:

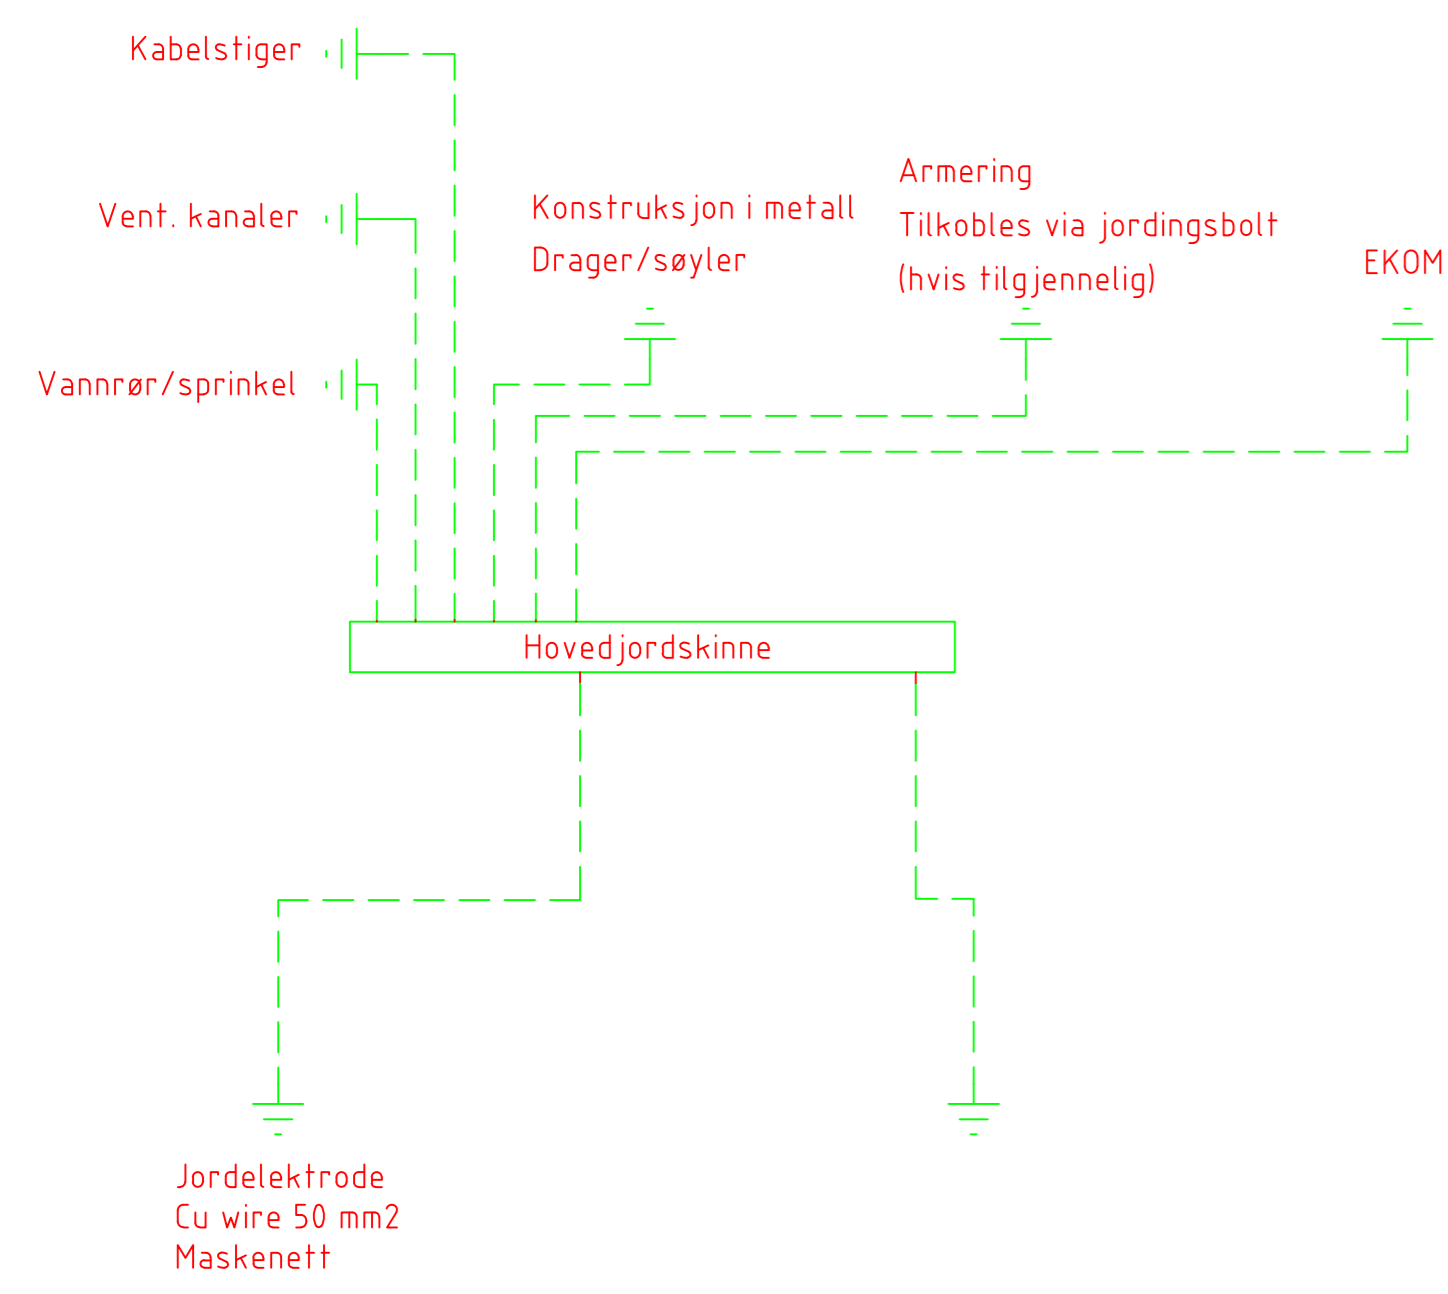

- Merknad:**
- Alle tversnitt er Cu wire 25 mm². Kan vurdere reduksjon iht NEK 544.
 - Hvis armering er gjort "tilgjennelig" (med f.eks. jordingsbolt) skal denne utjevnes.
 - Jordelektroden er "Bånd". Cu wire som maskenett i grunnen.
 - Brukes skru-skjøter (primax) skal skjøter være tilgjennelig for inspeksjon.

- Merknader:**
- Jordelektrode: Cu Wire som maskenett i bakken. Legges i frostfri dybde, og ca 1 m utenfor yttervegg.

- Alle skjøter/tilkoblinger utføres som c-press eller termittsveis.
- Alle svinger skal ha en bøyradius på >45grader.
- Cu wire tilkobles hovedjordskinne i hovedfordeling.



Eksisterende jordelektrode skal benyttes. Skjøtes og tilkobles hovedjordskinne i hovedfordeling.

A-01	Anbudstegning	14.03.18	DTA	KL
Rev:	Tegn:	Rev. dato:	Tegn:	Kont:

ANBUDSTEGNING

Prosjekt:
Kabelvåg oppvekstsenter
Vågan eiendom KF

Jordingsplan
Plantegning og prinsipper

Opparbeider:
KAM
Oppdragsnr:
612759-01

Kontraktsystem:
Høydeklasse:
AO

Målestokk:
1:250
Arkivert:
AO

Tegn nr:
0-00-EP-412-01

Rev:
A-01