


Symboolliste:

-  Endemotstand
 -  Innfelt høyttaler
 -  Åpne høyttaler
 -  Horn høyttaler
 -  Talevarslingsentral m/forsterker
 -  Brannmannsmic
 -  Undersentral talevarsling m/forsterker
 -  Ekstern mic (resepsjon)
- Maks 20 stk høyttalere pr.kurs.
Antall kurser, se beskrivelsen.

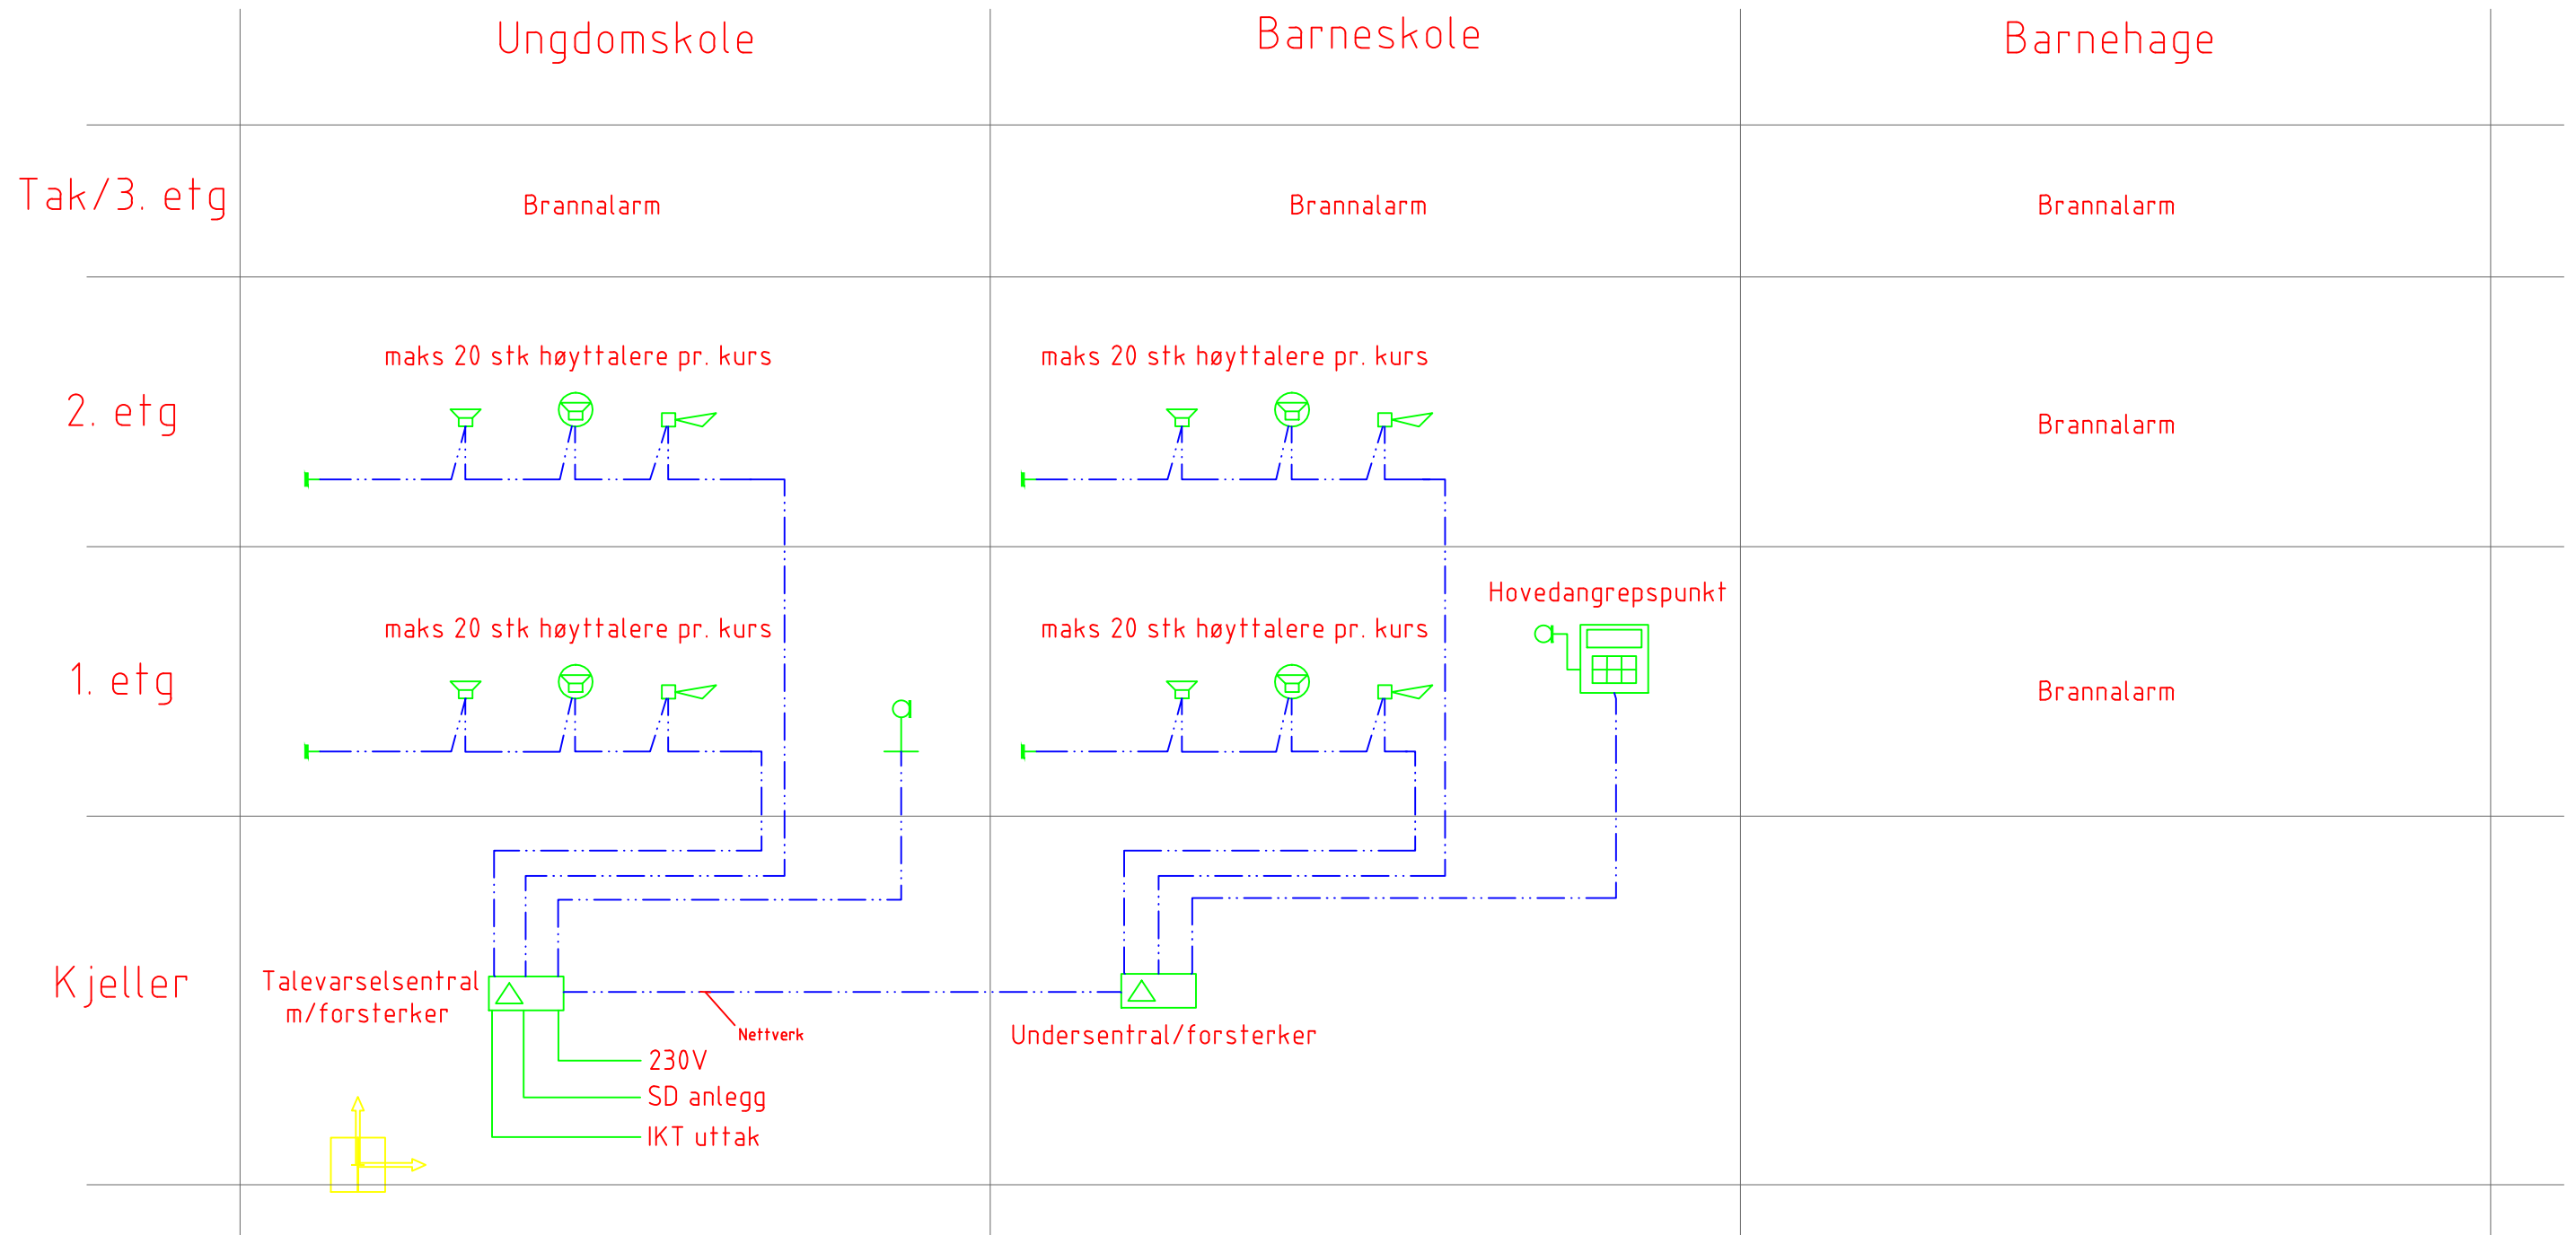

PROSJEKT:
Kabelvåg oppvekstsenter

OPPDRAGSGIVER:
Vågan Eiendom KF



OPPDRAGSLEDER: KAM
OPPDRAGSNR.: 612759-01

TEGN: DTa
KONTR.: PGH

MÅLESTOKK: -/A3
DATO: 06.03.18

FASE:
Anbudstegning

TEGNING:
Talevarslingsanlegg
Systemskisse

TEGN. NR: 0-00-EX-542-02

REV.: A-01