

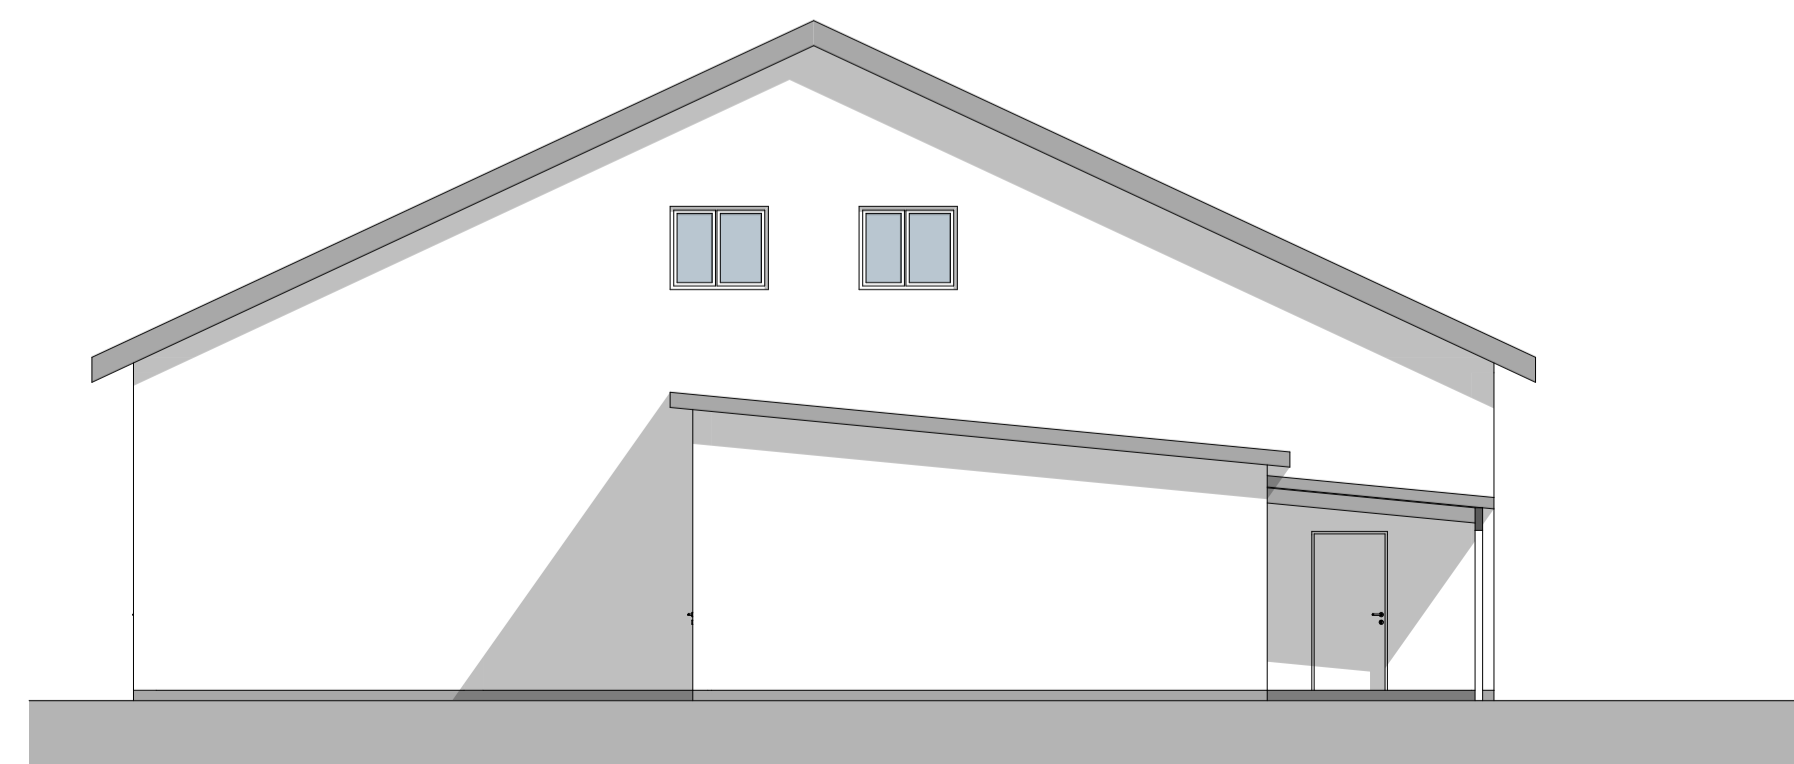


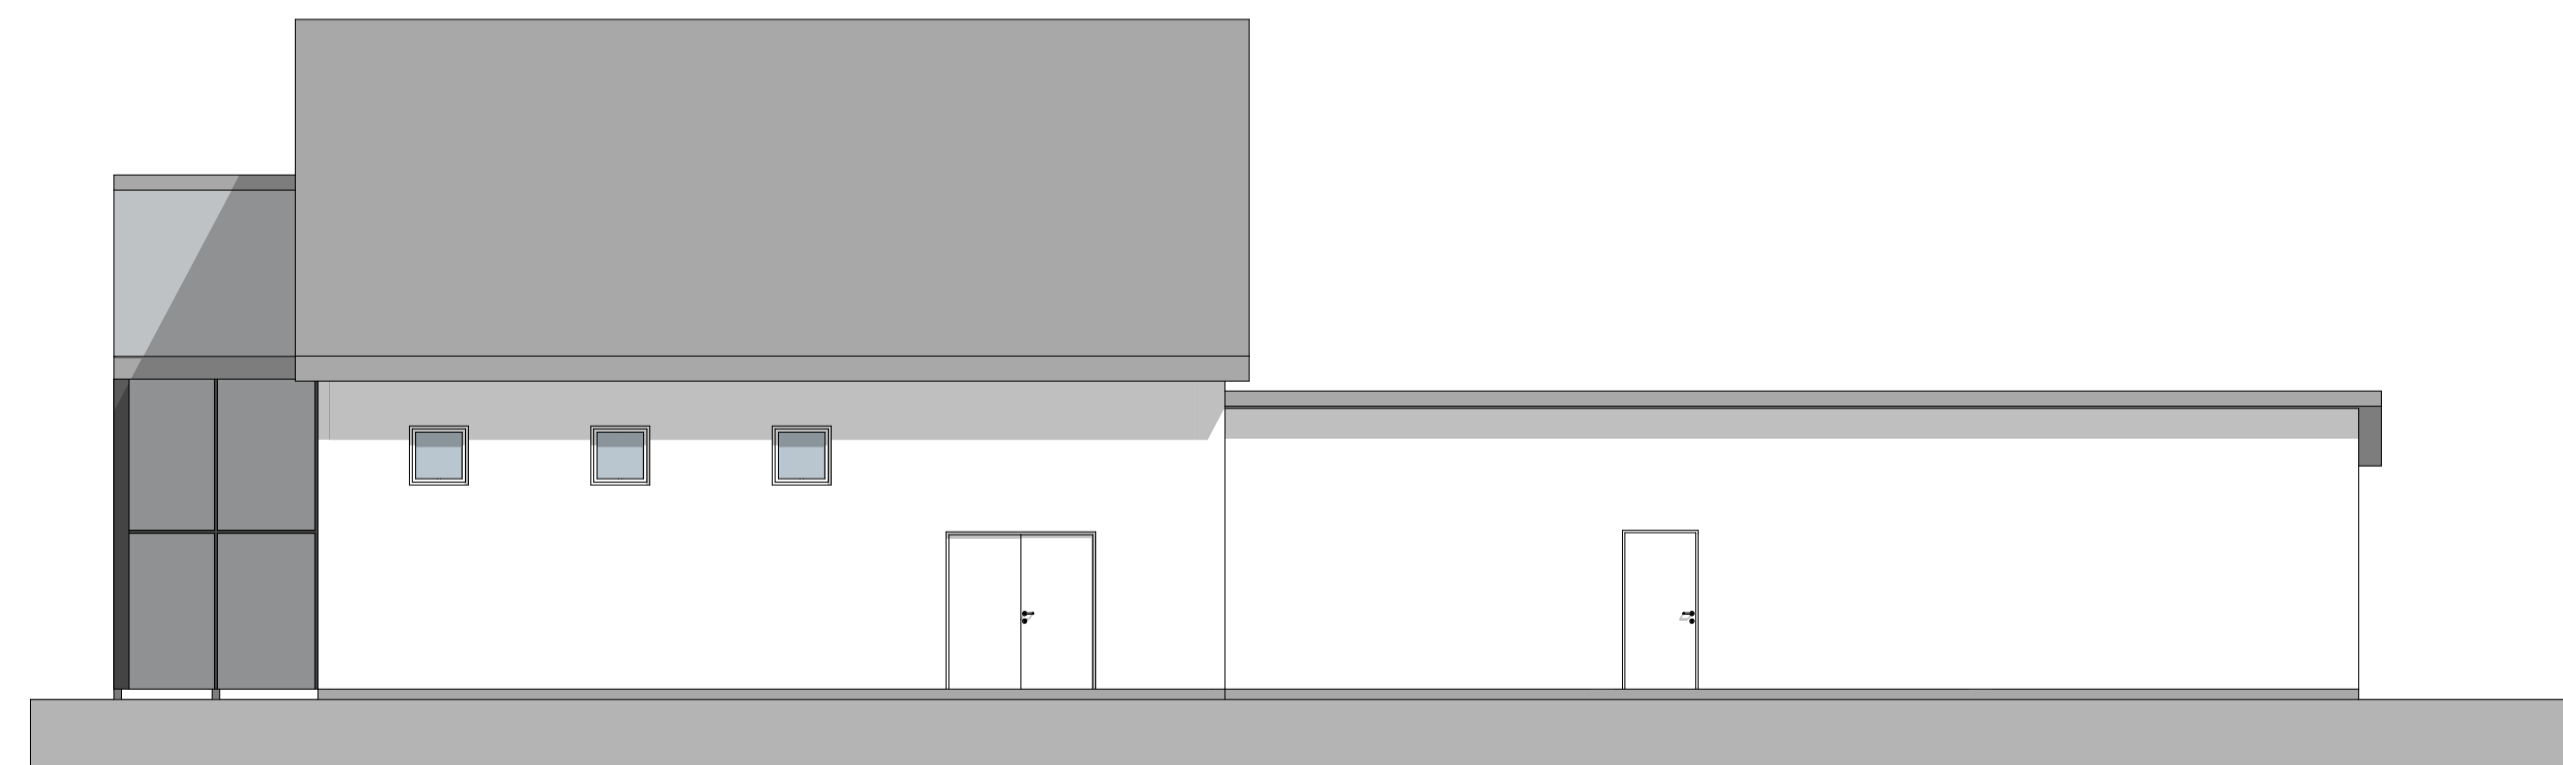


Fasadetegninger her inneholder også strek fra byggemeldingstegninger

Fasadeoppriss er ikke bearbejdet!

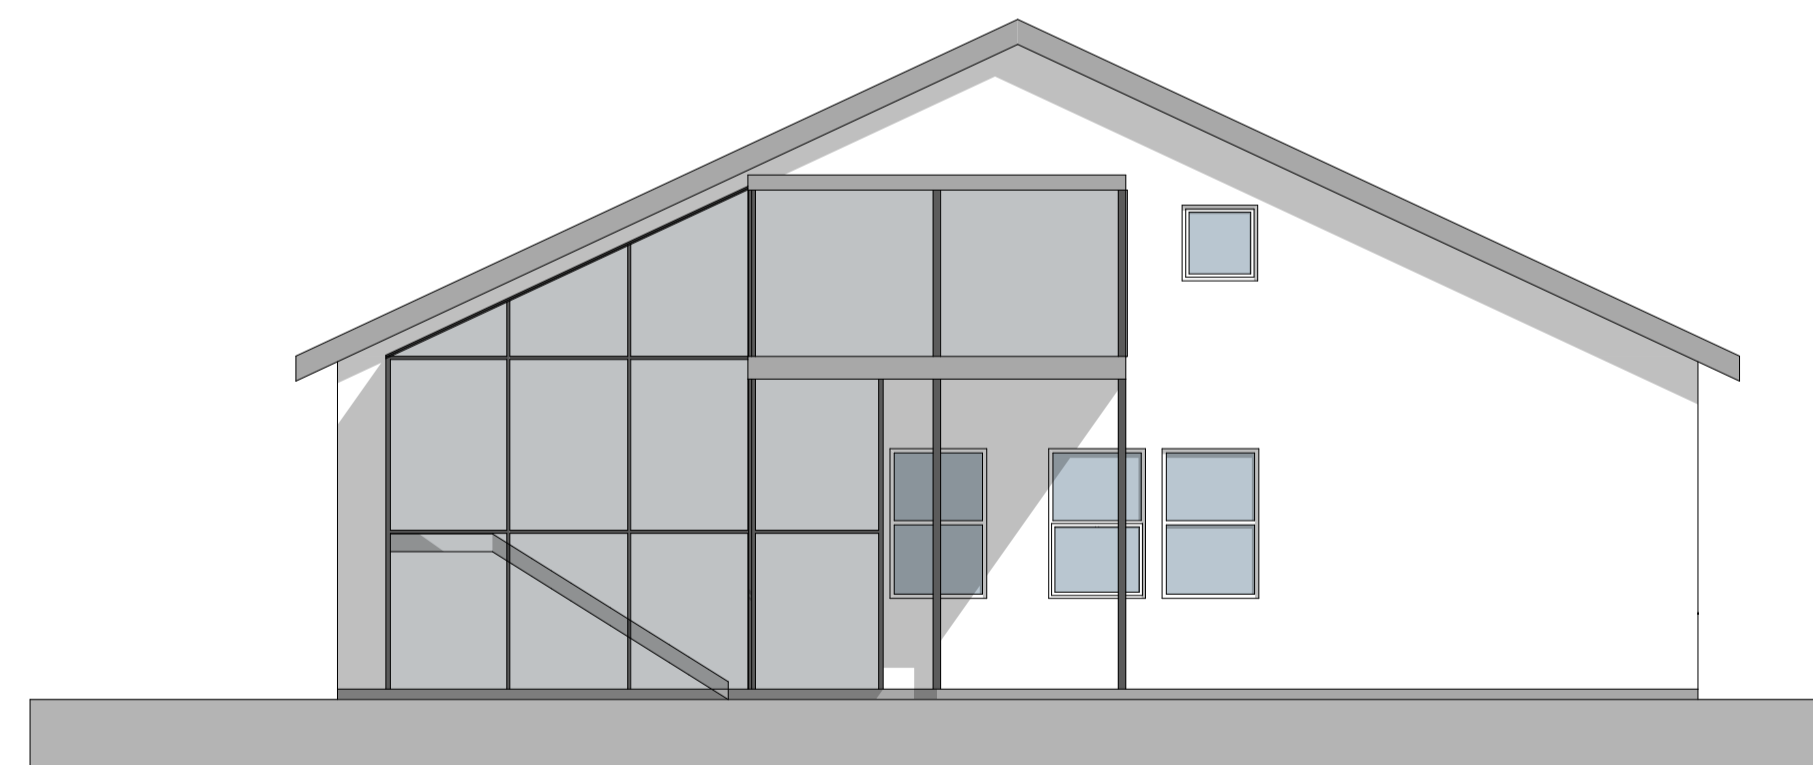

SSB Tegningsnummer 2567 108369 A 231 40 001 D A C		Opplysningsnummer 108369 A 231 40 001 D A C
Prosjektgruppe ● ARK  LETNES ARKITEKONTOR AS 18 142 41700 Norvegje 28, 1051 VERDAL 4765644 no Telefon: 918 92 82 82		
Prosjektstatus <input type="radio"/> RB <input type="radio"/> RE <input type="radio"/> RV <input type="radio"/> LAK		
Prosjektstatus, denne tegning: 16.11.16 Sign: SSS/TAL		
Lokaliseringstegning 		
<p>FORELØPIG TEGNING!!! Underlag for tekniske fag og tiltakshaver sin vurdering Tilsvarende finnes på dwg og ifc</p> <p>onsdag 16. november 2016 SSS/TAL Uskrifter: A3: 1:100 A1: 1:50</p>		
Fase: DETALJPROSJEKT		
		PROSJEKTNR STATSBYGG 1113901
Tittel Tiltakshaver: Statsbygg Prosjekt: EIDSBERG K202 FRITIDSBYGGET		
Innhold: fasade, alle 4 sider		
SSB Tegningsnummer 2567 108369 A 231 40 001 D A C		Opplysningsnummer 108369 A 231 40 001 D A C