


Eksisterende Fasade Nord  
1 : 100

TEGNFORKLARING

- Eksisterende beholdes
- - - Eksisterende rives evt. demonteres for gjenbruk

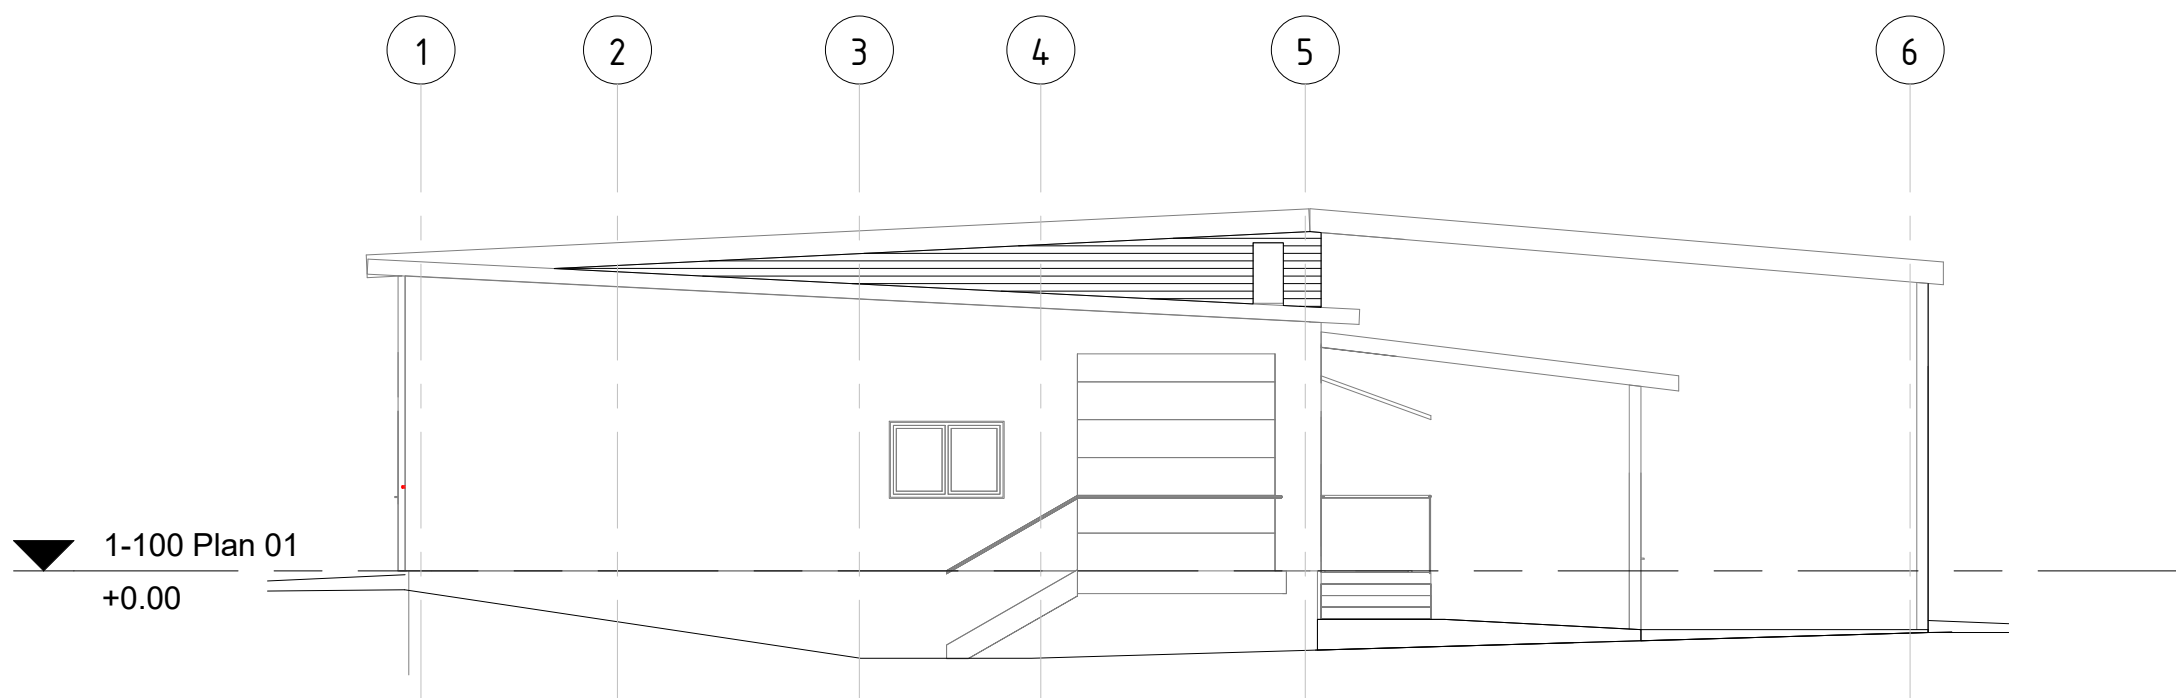

Eksisterende Fasade Vest  
1 : 100

Fase: Søknad rammetilatelse vedlegg E - 05  
**LERCHE ARKITEKTER**  
 Fridtjof Nansens plass 9, 0160 Oslo. Tlf: 22 00 31 90

**STATSBYGG**

SB prosjektnr.: 1151201

Prosjektnavn:  
**Trøgstad Fengsel - Vaskeri**

Tegningsnavn:  
**Eksisterende Fasade nord og vest**

KAN IKKE BENYTTES SOM ARBEIDSTEGNING

Kompleksnummer: Byggnr. Etasje / Fag / Syst.kode / Type tegn-Tegn.nr / Fase-Rev.nr / Status

\_\_ . A-xxx-40.1001-C-00 - \_\_

GNR / BNR  
**95 / 8**

Kontroll prosjekt

Tegn.av: Godkj.:

Filarkiv:

Dato:

**03.04.18**

Målestokk A3:

**1 : 100**

Kontroll utførende

Tegn.av: Godkj.:

**ES SB**

Prosjektnr. ARK

**P1409.7**