


Eksisterende Fasade Sør
1 : 100

TEGNFORKLARING

- Eksisterende beholdes
- - - Eksisterende rives evt. demonteres for gjenbruk

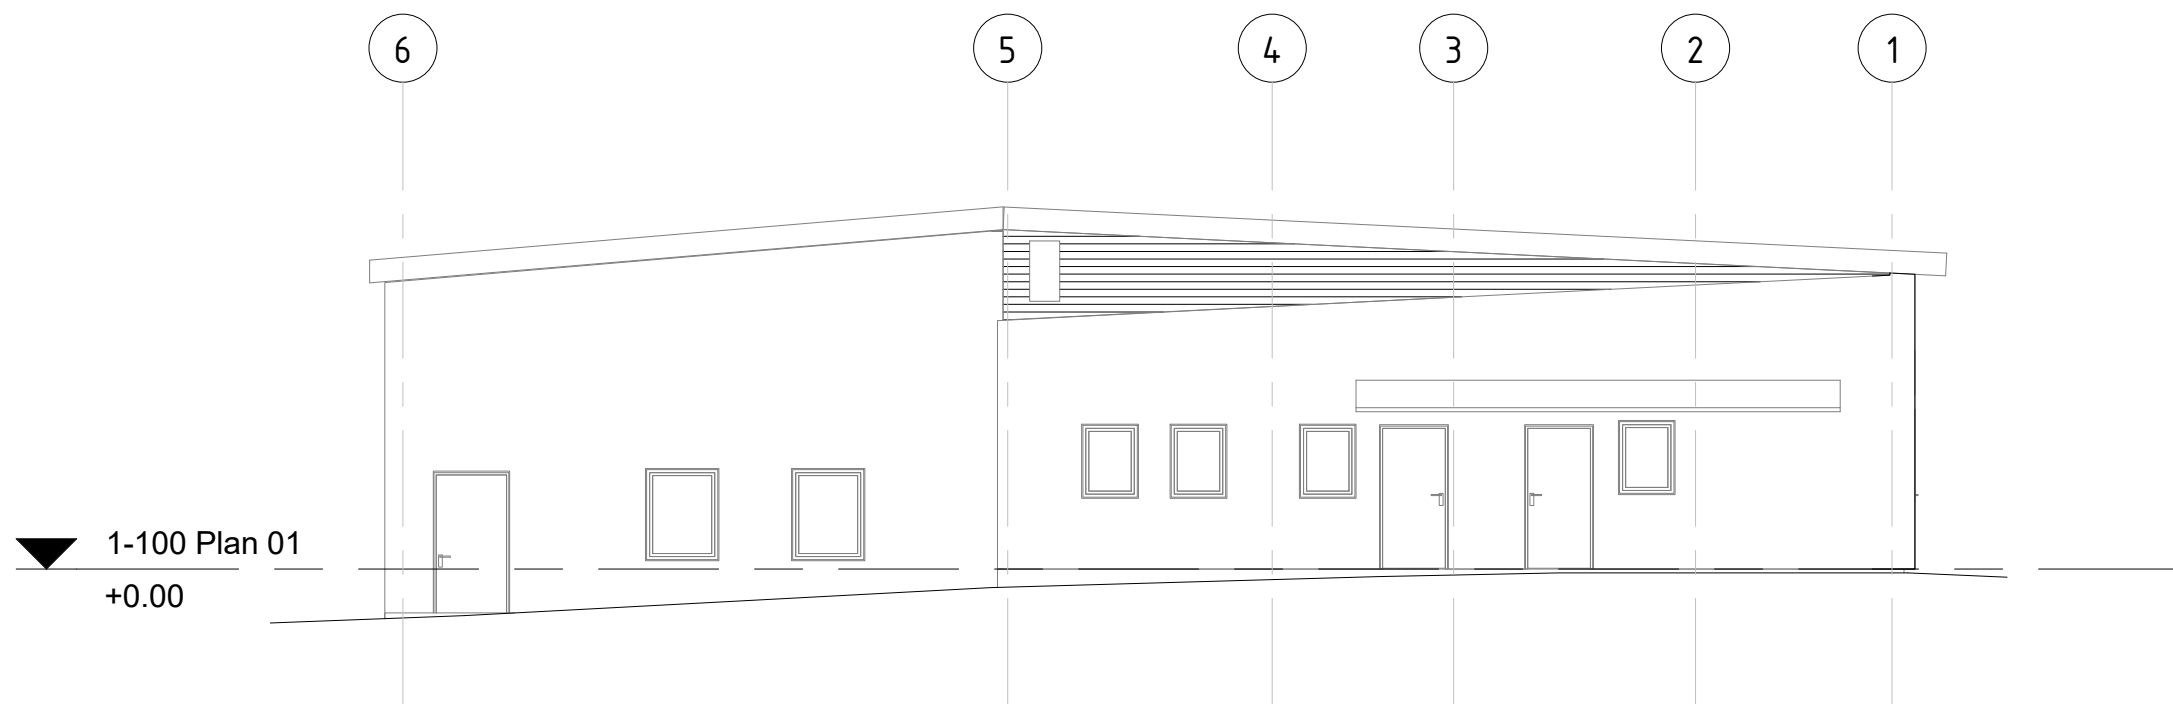

Eksisterende Fasade Øst
1 : 100

Fase: Søknad rammetilatelse vedlegg E - 06
LERCHE ARKITEKTER
 Fridtjof Nansens plass 9, 0160 Oslo. Tlf: 22 00 31 90

STATSBYGG

SB prosjektnr.: 1151201

Prosjektnavn:
Trøgstad Fengsel - Vaskeri

GNR / BNR
95 / 8

Kontroll prosjekt
 Tegn.av: Godkj.:

Filarkiv:

Tegningsnavn:
**Eksisterende
 Fasade sør og øst**

Dato:
03.04.18

Målestokk A3:
1 : 100

Kontroll utførende
 Tegn.av: Godkj.:

KAN IKKE BENYTTES SOM ARBEIDSTEGNING

Prosjektnr. ARK
P1409.7

Kompleksnummer: Byggnr. Etasje / Fag / Syst.kode / Type tegn-Tegn.nr / Fase-Rev.nr / Status

__ . A-xxx-40.1002-C-00 - __

03.04.2018 11.18.52