


**Fasade Nord**  
1 : 100

TEGNFORKLARING

- Eksisterende
- Ny

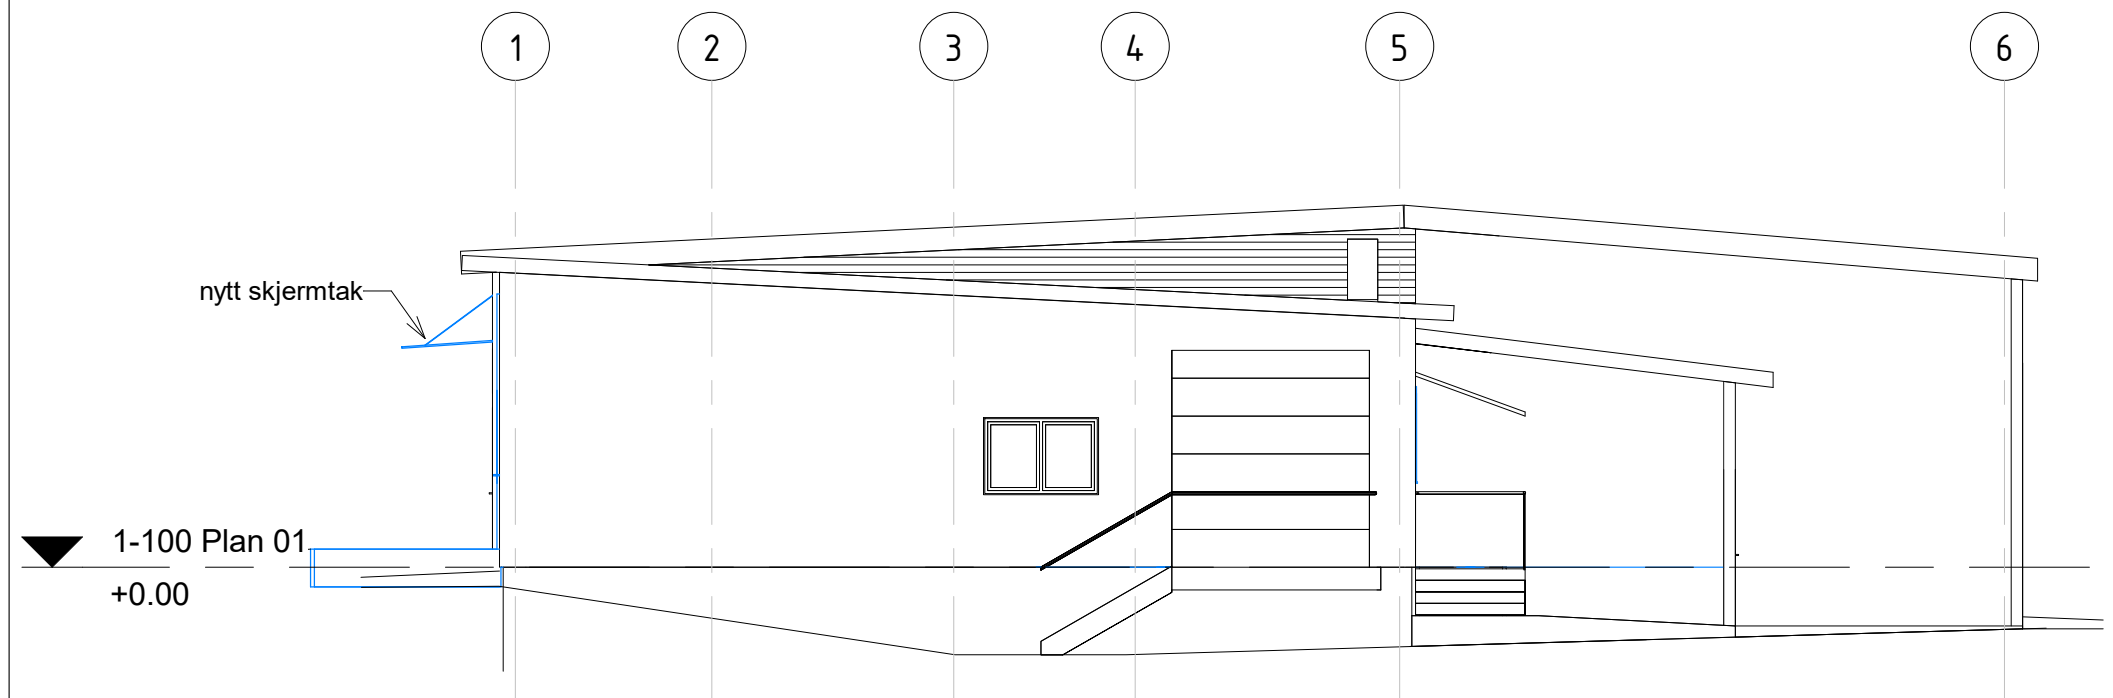

**Fasade Vest**  
1 : 100

Fase: Søknad rammetilatelse vedlegg E - 07		LERCHE ARKITEKTER Fridtjof Nansens plass 9, 0160 Oslo. Tlf: 22 00 31 90	
 <b>STATSBYGG</b>			
SB prosjektnr.: 1151201			
Prosjektnavn: <b>Trøgstad Fengsel - Vaskeri</b>		GNR / BNR <b>95 / 8</b>	
Tegningsnavn: <b>Ny fasade nord og vest</b>		Kontroll utførende Tegn.av:    Godkj.:	
Dato: <b>03.04.18</b>		Målestokk A3: <b>1 : 100</b>	
KAN IKKE BENYTTES SOM ARBEIDSTEGNING		Kontroll utførende Tegn.av: <b>ES</b> Godkj. <b>SB</b>	
Komplekksnummer: Byggnr.    Etasje / Fag / Syst.kode / Type tegn-Tegn.nr / Fase-Rev.nr / Status		Prosjektnr. <b>ARK</b>	
__ A-xxx-40.1005-C-00 __		<b>P1409.7</b>	

03.04.2018 11:20:02