


Fasade Sør
1 : 100

TEGNFORKLARING

- Eksisterende
- Ny

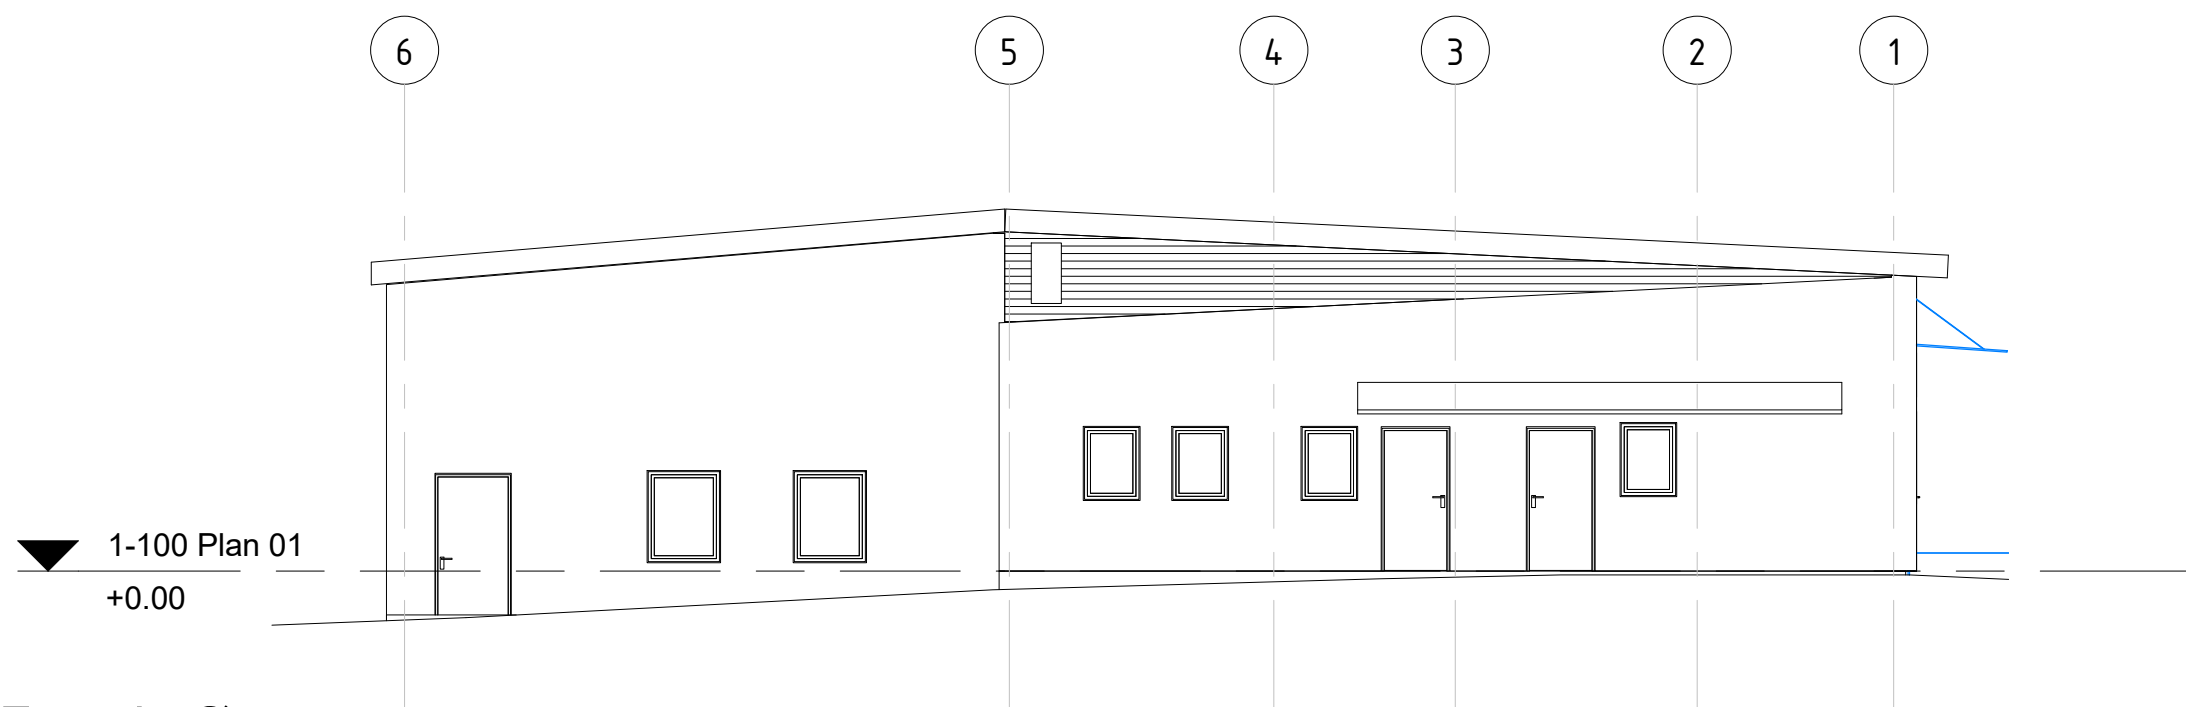

Fasade Øst
1 : 100

Fase: Søknad rammetilatelse vedlegg E - 08
LERCHE ARKITEKTER
 Fridtjof Nansens plass 9, 0160 Oslo. Tlf: 22 00 31 90

STATSBYGG

SB prosjektnr.: 1151201

Prosjektnavn:
Trøgstad Fengsel - Vaskeri

Tegningsnavn:
Ny fasade sør og øst

GNR / BNR
 95 / 8

Kontroll prosjekt
 Tegn.av: Godkj.:

Filarkiv:

Dato:
 03.04.18

Målestokk A3:
 1 : 100

Kontroll utførende
 Tegn.av: Godkj.:

ES SB

Prosjektnr. ARK
 P1409.7

___ A-xxx-40.1006-C-00 - __

03.04.2018 11:20:50