


TEGNFORKLARING

- Eksisterende
- Ny

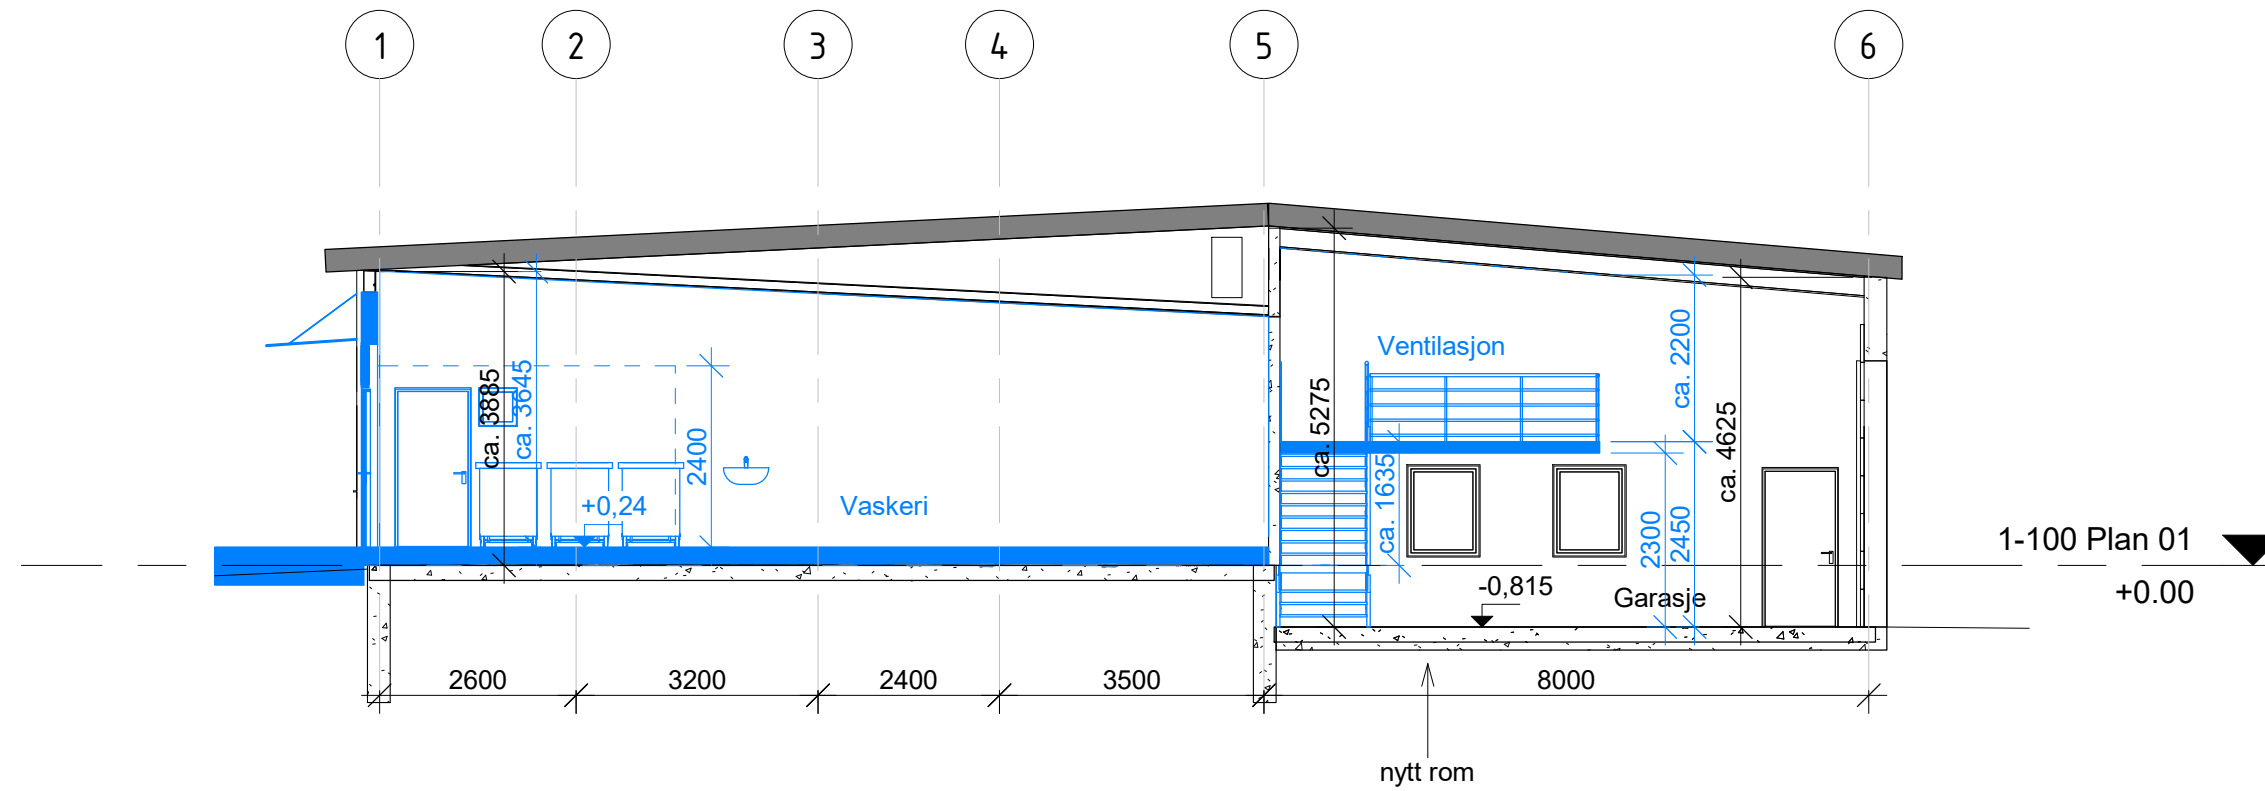

Fase: Søknad rammetilatelse
 vedlegg E - 10

LERCHE ARKITEKTER
 Fridtjof Nansens plass 9, 0160 Oslo. Tlf: 22 00 31 90

STATSBYGG

SB prosjektnr.: 1151201

Prosjektnavn:	Trøgstad Fengsel - Vaskeri		GNR / BNR	95 / 8
Tegningsnavn:	Nytt prinsipp snitt		Kontroll prosjekt	
			Tegn.av:	Godkj.:
			Filarkiv:	
			Dato:	03.04.18
			Målestokk A3:	1 : 100
			Kontroll utførende	
KAN IKKE BENYTTES SOM ARBEIDSTEGNING			Tegn.av:	Godkj.:
			ES	SB
Kompleksnummer:	Byggnr.:	Etasje / Fag / Syst.kode / Type tegn-Tegn.nr / Fase-Rev.nr / Status	Prosjektnr.:	ARK
__ . A-xxx-40.1203-C-00 - __				P1409.7