



1:100

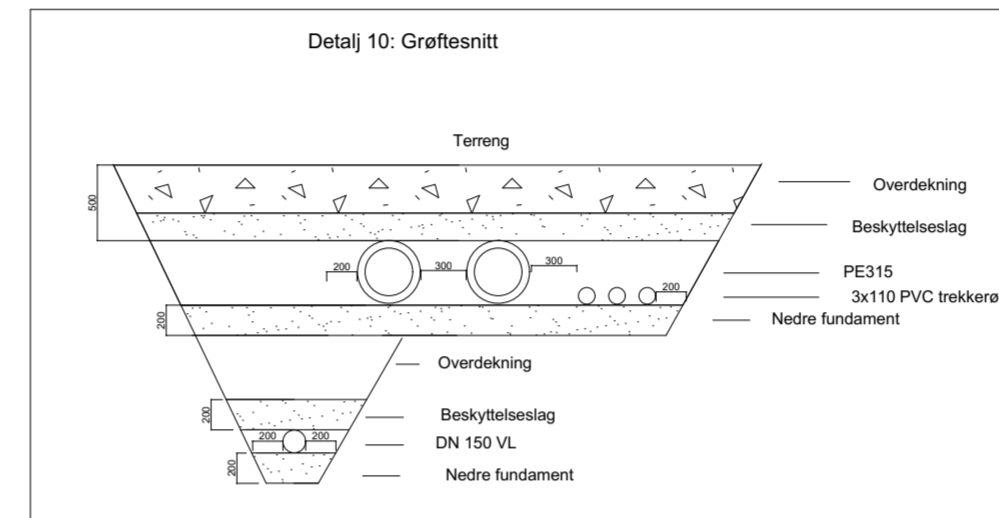

1:100

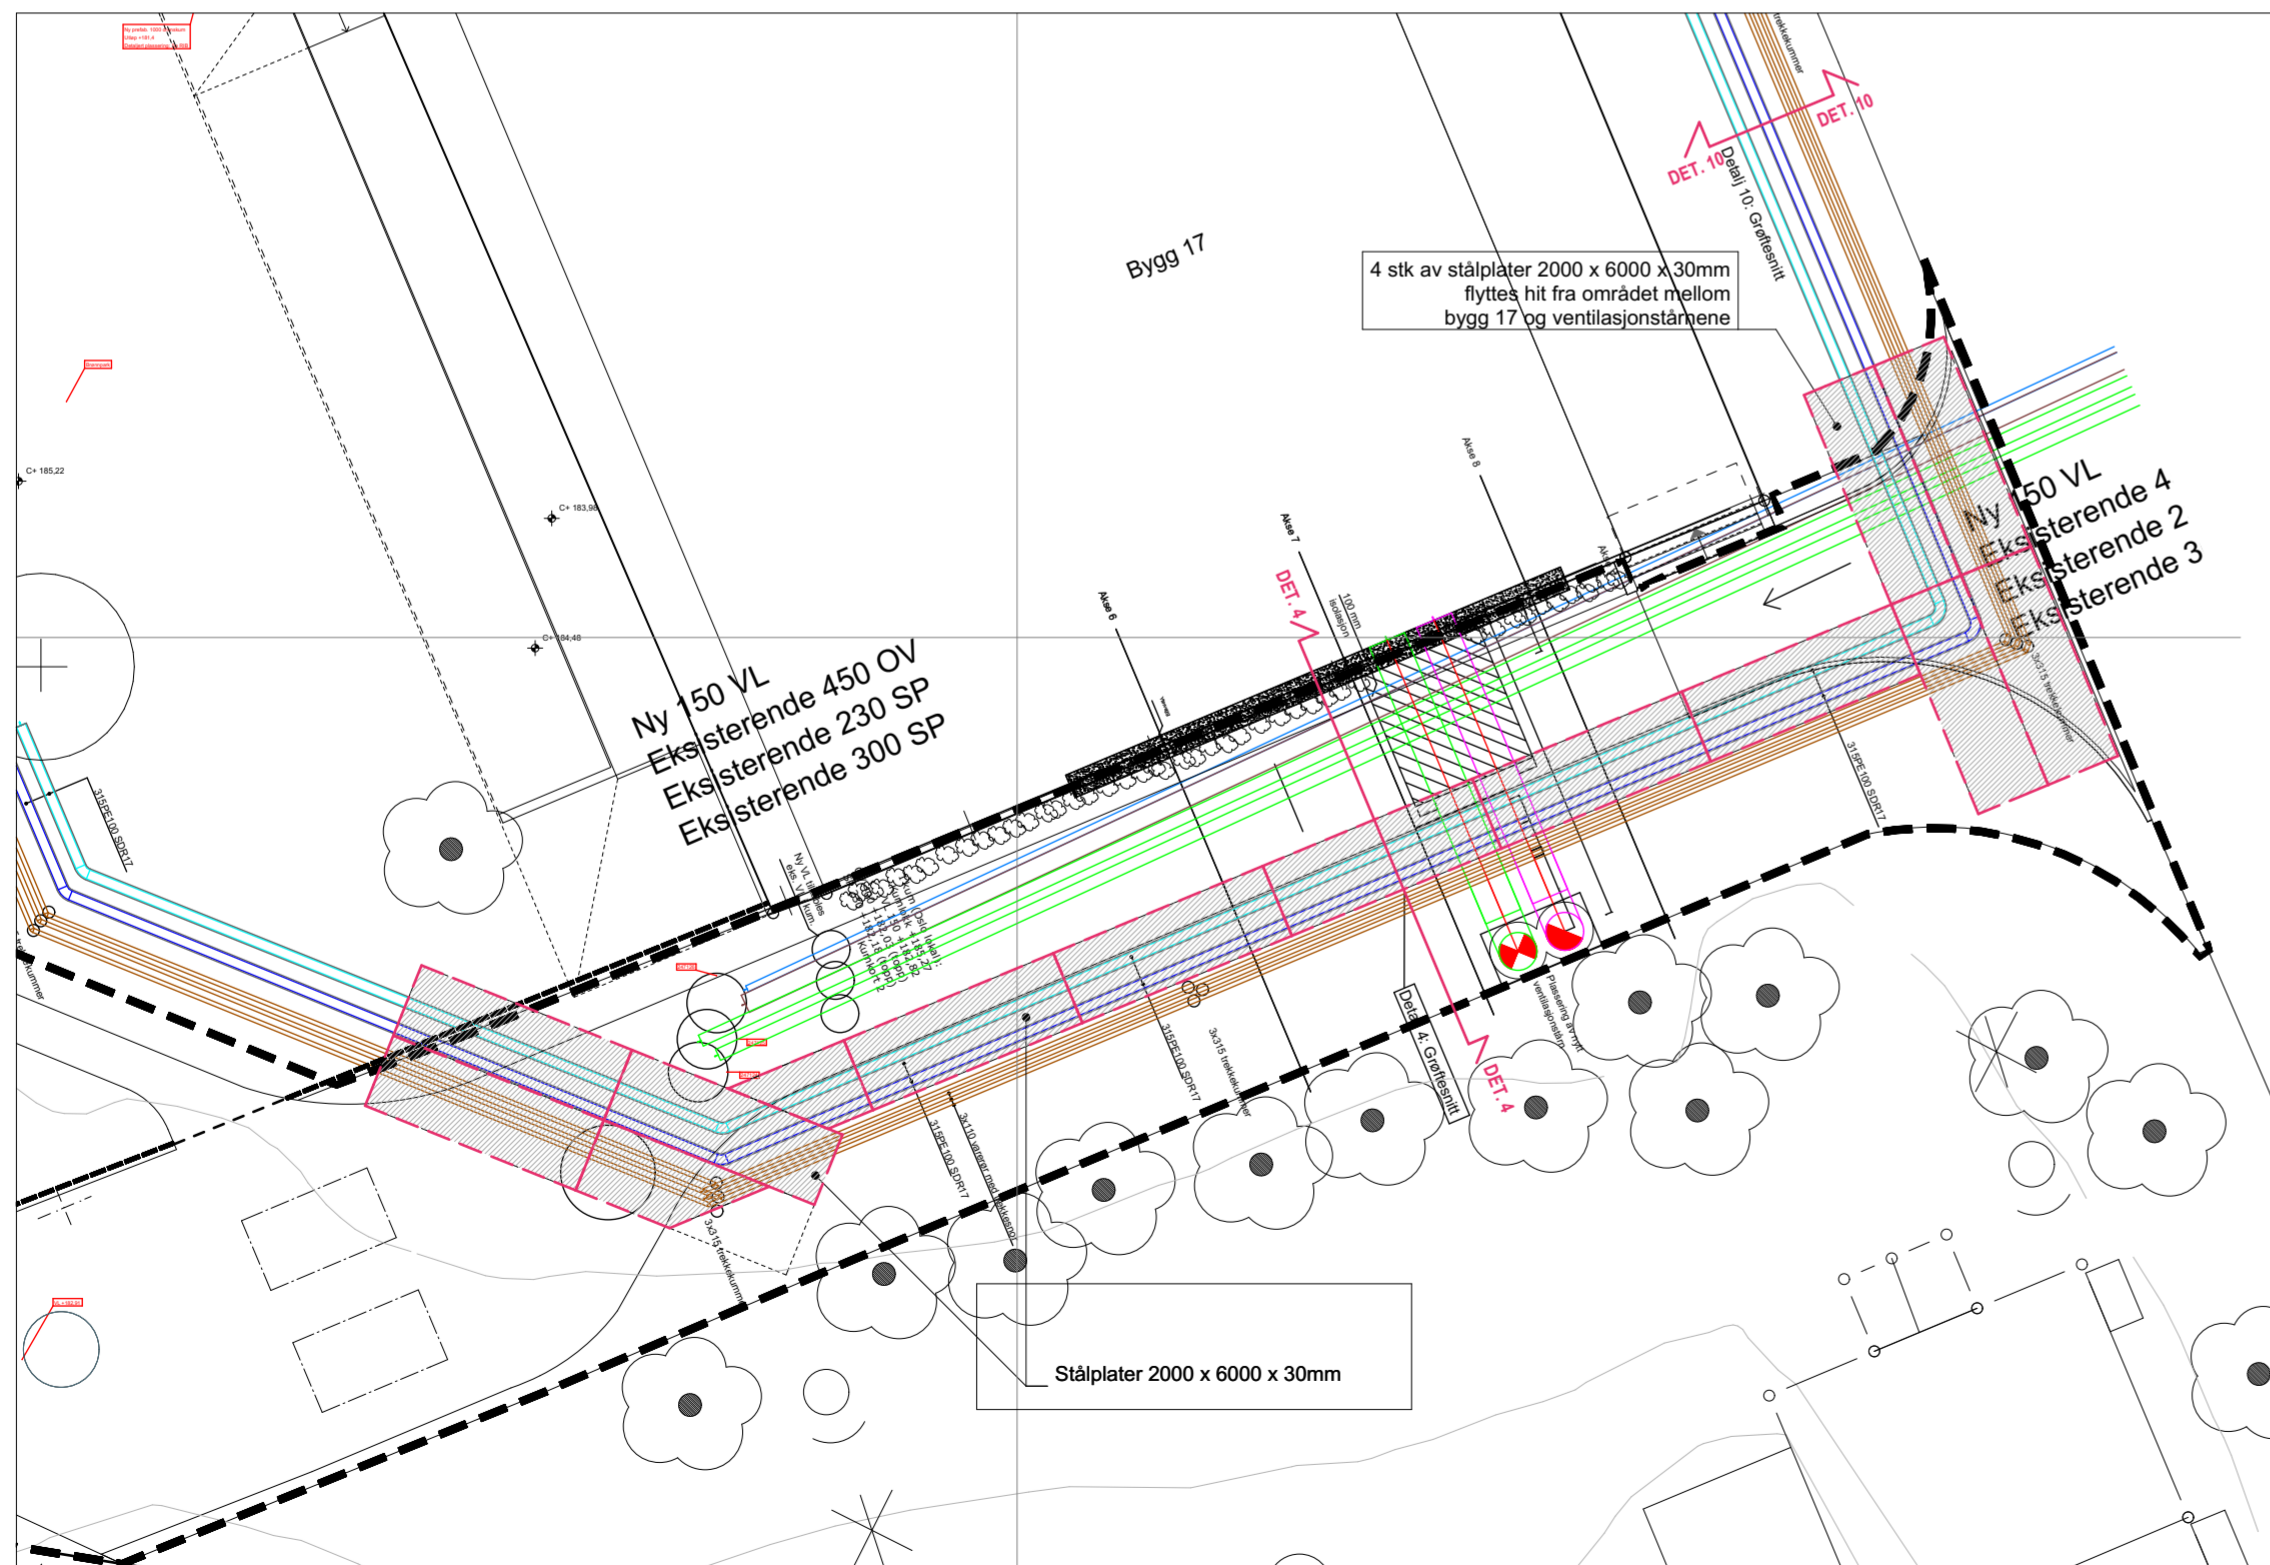

1:200

NB: Alle mål må kontrolleres på byggeplass.

Rev.	Endringen gjelder	EO-nr.	Dato

NB: Kun revisjoner aktuelle for dette tegningsnummeret.

Lokaliseringsfigur

ARK:	arkitektkontoret Nils Tveit as
LARK:	arkitektkontoret Nils Tveit as
RIV:	MOE AS

Fase: **Arbeidstegning**

STATSBYGG
11481

arkitektkontoret
NILS TVEIT as
havnegata 2 3040 drammen norway

Tittel		Godkjent
Situasjonskart Rør energibrønn		LBE
		Kontroll prosjekt.
Sign.	ILA	Kontroll
Sign.	KST	
Filnavn		NIH_7_ARV_49
Dato		09.03.2018
Målestokk		1:200, 1:50
Kontroll utførende		
Sign.		Kontroll

Tegningsnummer:										Prosjektnr. for prosjekterende/lev.	
Kompleksnummer	Bygnummer	Etasje	Fag	Systemkode	Type tegn.	Løpenr.	Fase	Rev.	Status		
NIH	18	-	7	10	003	03				09017	