




PLAN: foldeport A og kjøreport B

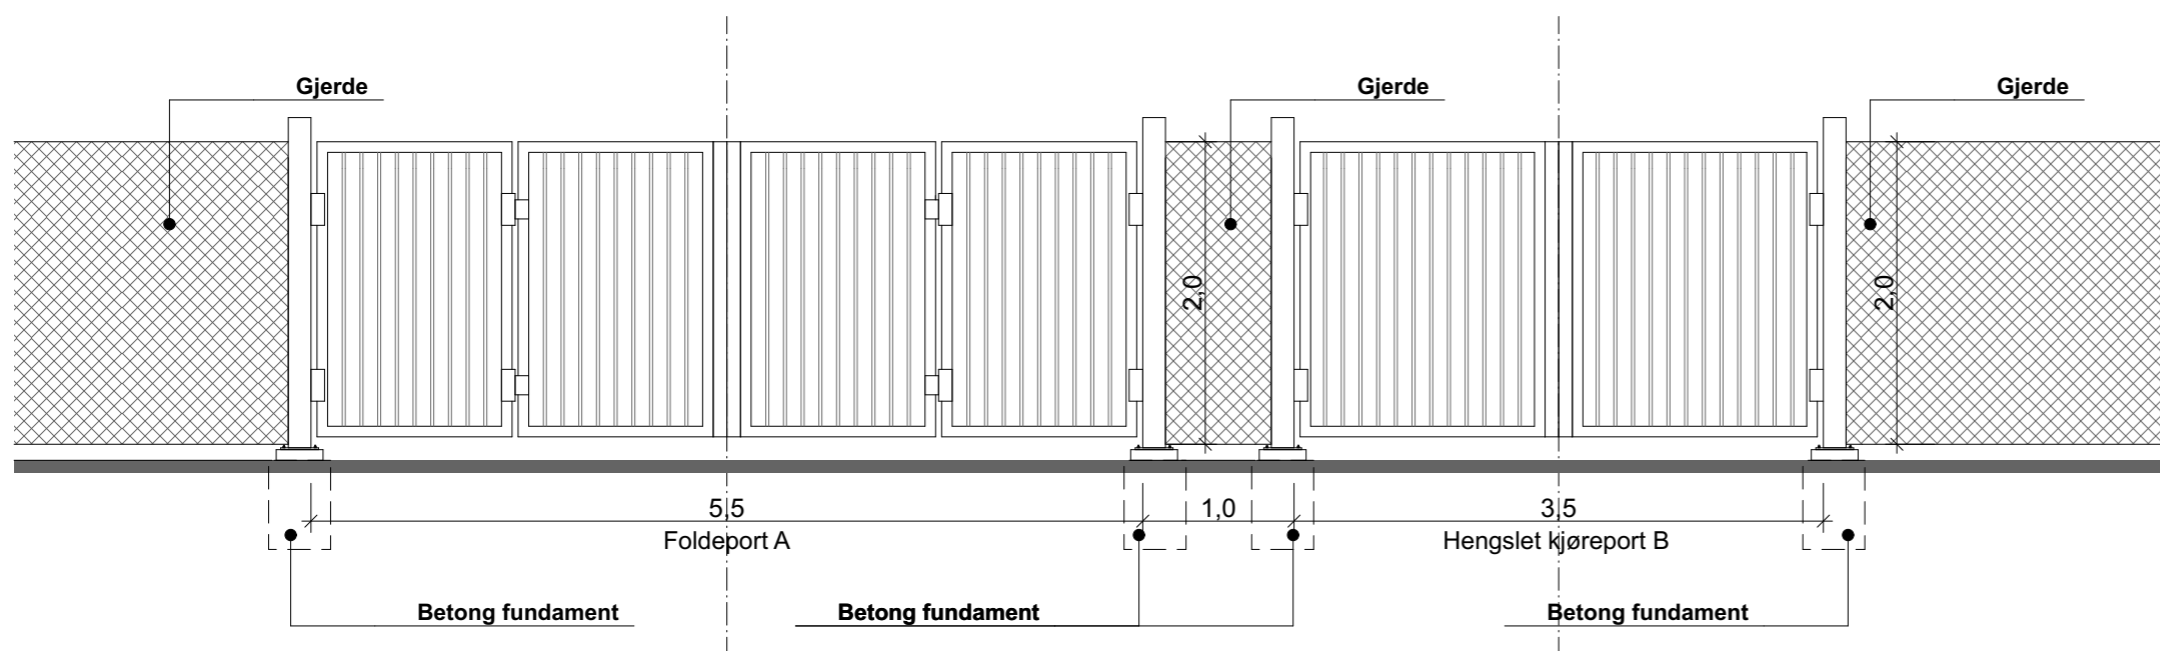

OPPRISS: foldeport A og kjøreport B

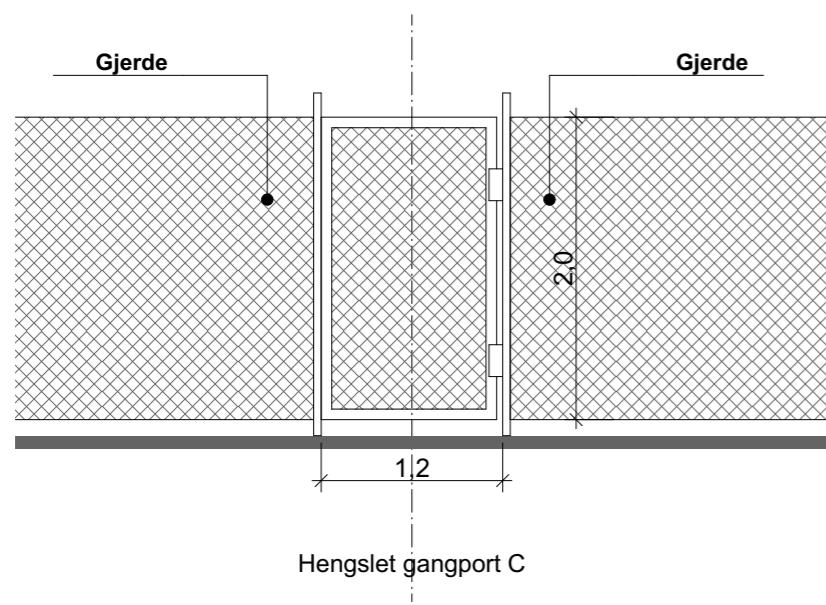

OPPRISS: gangport C

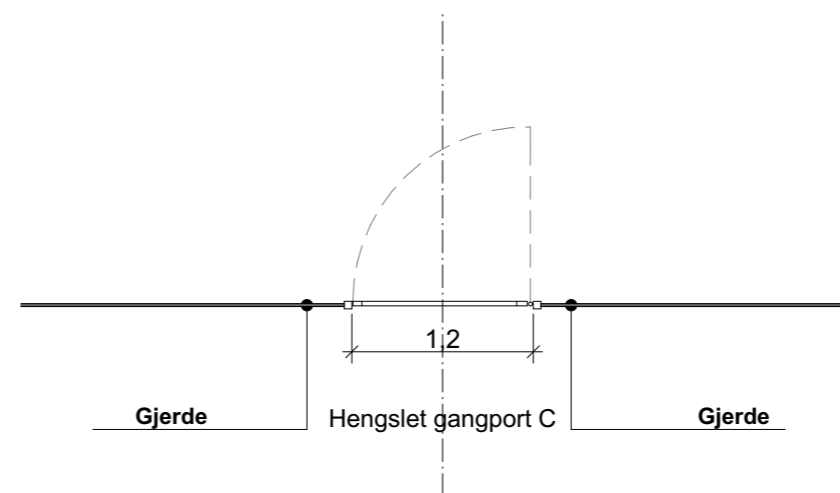


PLAN: gangport C

NB: Alle mål må kontrolleres på byggeplass.

Rev.	Endringen gjelder	EO-nr.	Dato

NB: Kun revisjoner aktuelle for dette tegningsnummeret.

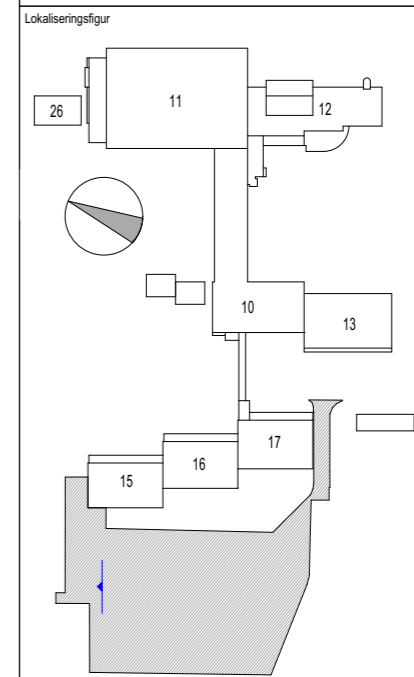

ARK:	arkitektkontoret Nils Tveit as
LARK:	arkitektkontoret Nils Tveit as

Fase: **Arbeidstegning**

STATSBYGG

Prosjektnr. SB.
11481

arkitektkontoret
NILS TVEIT as
havnegata 2 3040 drammen norway

<p>Tittel</p> <h1>Skjema</h1> <h2>Illustrasjon, porter</h2>	Godkjent	
	LBE	
	Kontroll prosjekt.	
	Sign.	Kontroll
	ILA	KST
Filnavn		
NIL7_ARK_49		
Dato		
09.03.2018		
Målestokk		
1:50		
Kontroll utførende		
Sign.	Kontroll	

Tegningsnummer:										Prosjektnr. for prosjekterende/lev.
Kompleksnr.	Byggnr.	Etasje	Fag	Systemkode	Type tegn.	Løpnr.	Fase	Revisjonsnr.	Status	
NIH	18	-	7	60	001	03				