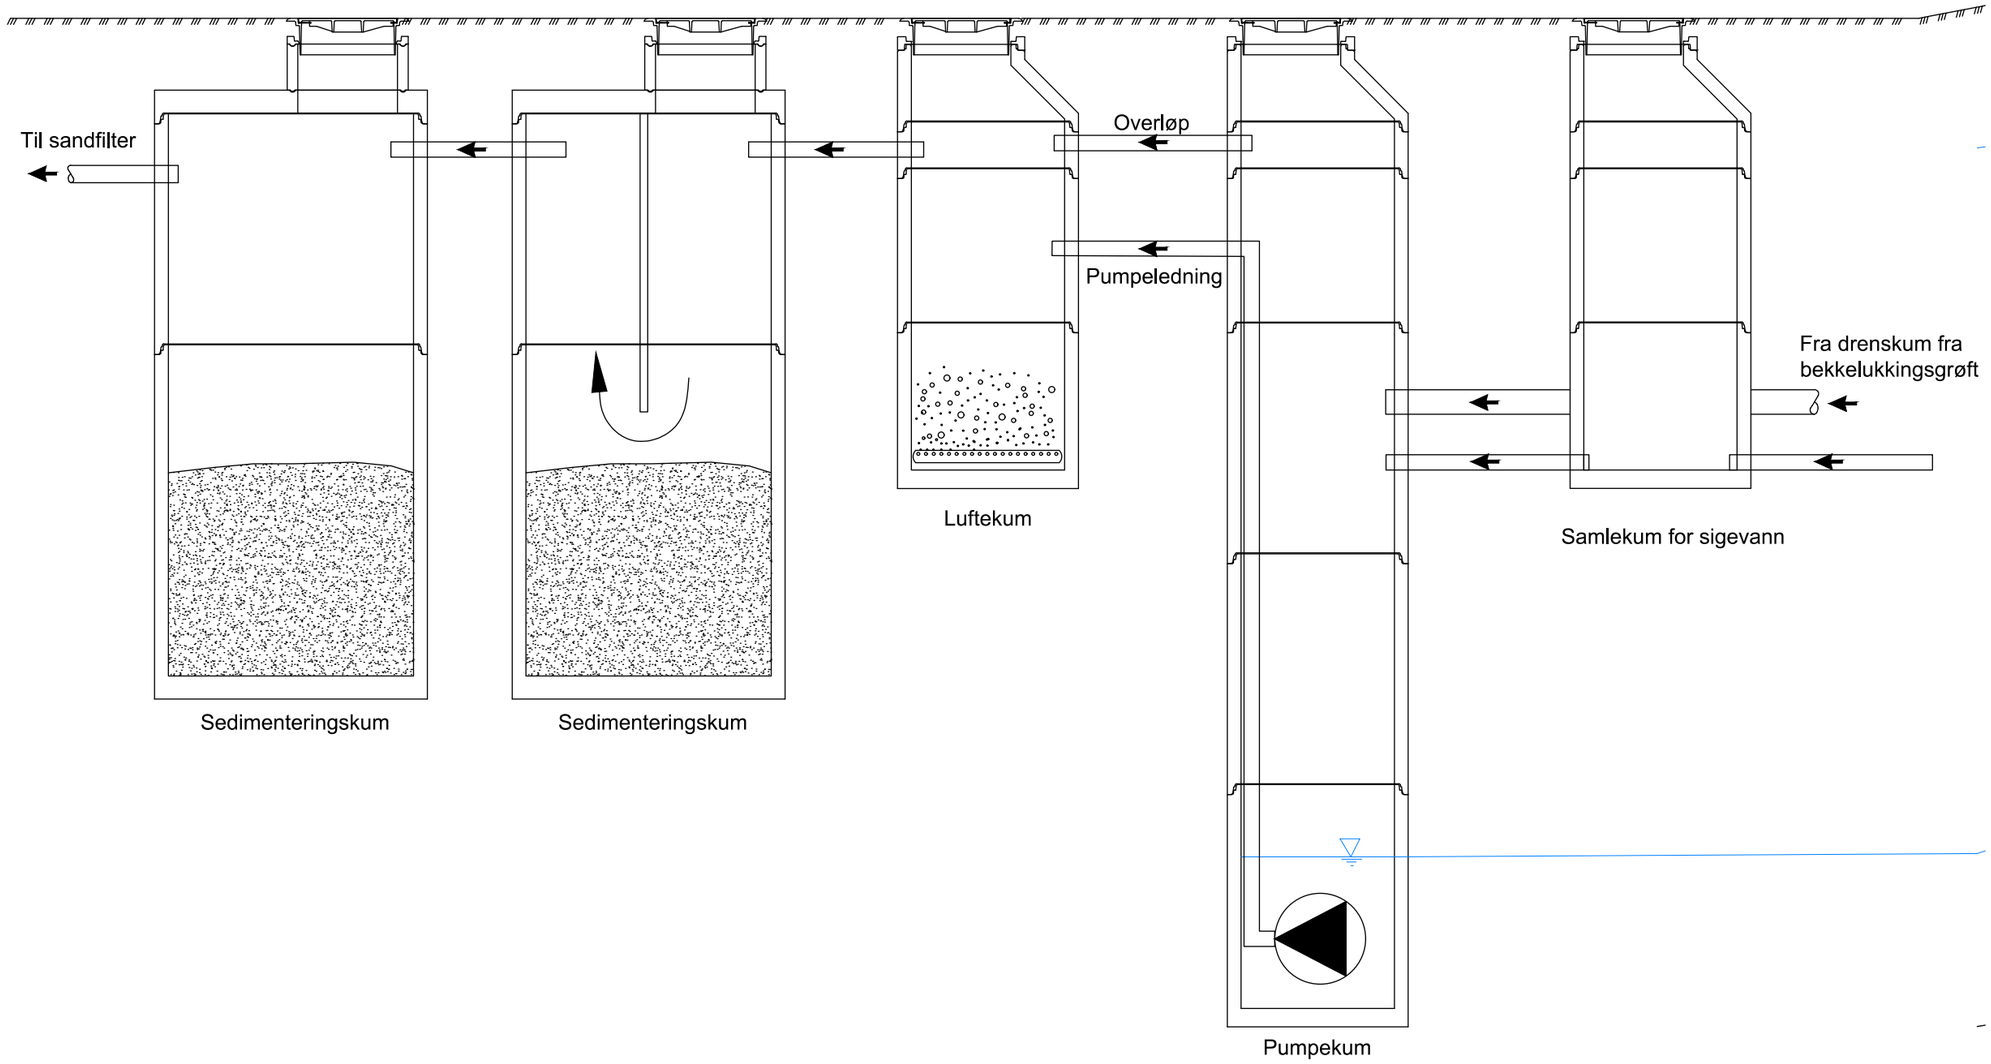

ANMERKNINGER:

Tegningen er kun en illustrasjon, og er ikke nøyaktig med hensyn til dimensjoner, høyder og fallforhold.

HENVISNINGER:

For plantegning, se tegn. nr. GH006

D 01	Tilbudstegninger	TSE	TEL	IKA	15.03.18
Rev.status	Rev. gjelder	Tegn. (EK)	Kontr (SK)	Godkj.	Dato

Halden kommune

Målenhet: mm | Dato: 15.03.2018 | Tegn.: TSE | Kontr.: TEL

Målestokk og format: 1:20 (A1)

Rokke avfallsanlegg, sigevannsrensing
Illustrasjon av eksist. kumarrangement
Kummer ved innløp til renseanlegget
Konkurransegrunnlag

Koord.: UTM32 | Høydesys: NN2000

Prosj.nr.: 20170058-01 | Fag: VA

Tegn.nr.: GH041 | Rev.: D 01

Filnavn: LAY_GH041-XXX.dwg

Multiconsult
www.multiconsult.no
Tlf.: 21 58 50 00
E-post: oslo@multiconsult.no

D:\2017\20170058-01 Rokke avfallsanlegg- prosjektering renseanlegg sigevann\10 DAK\Plandata\Tegning\Plan1-DWG\LAY_GH041-XXX.dwg GH041 15. Mar 2018 - 15:52:27 IKA 12 ISO A3 (420.00 x 297.00 MM)