


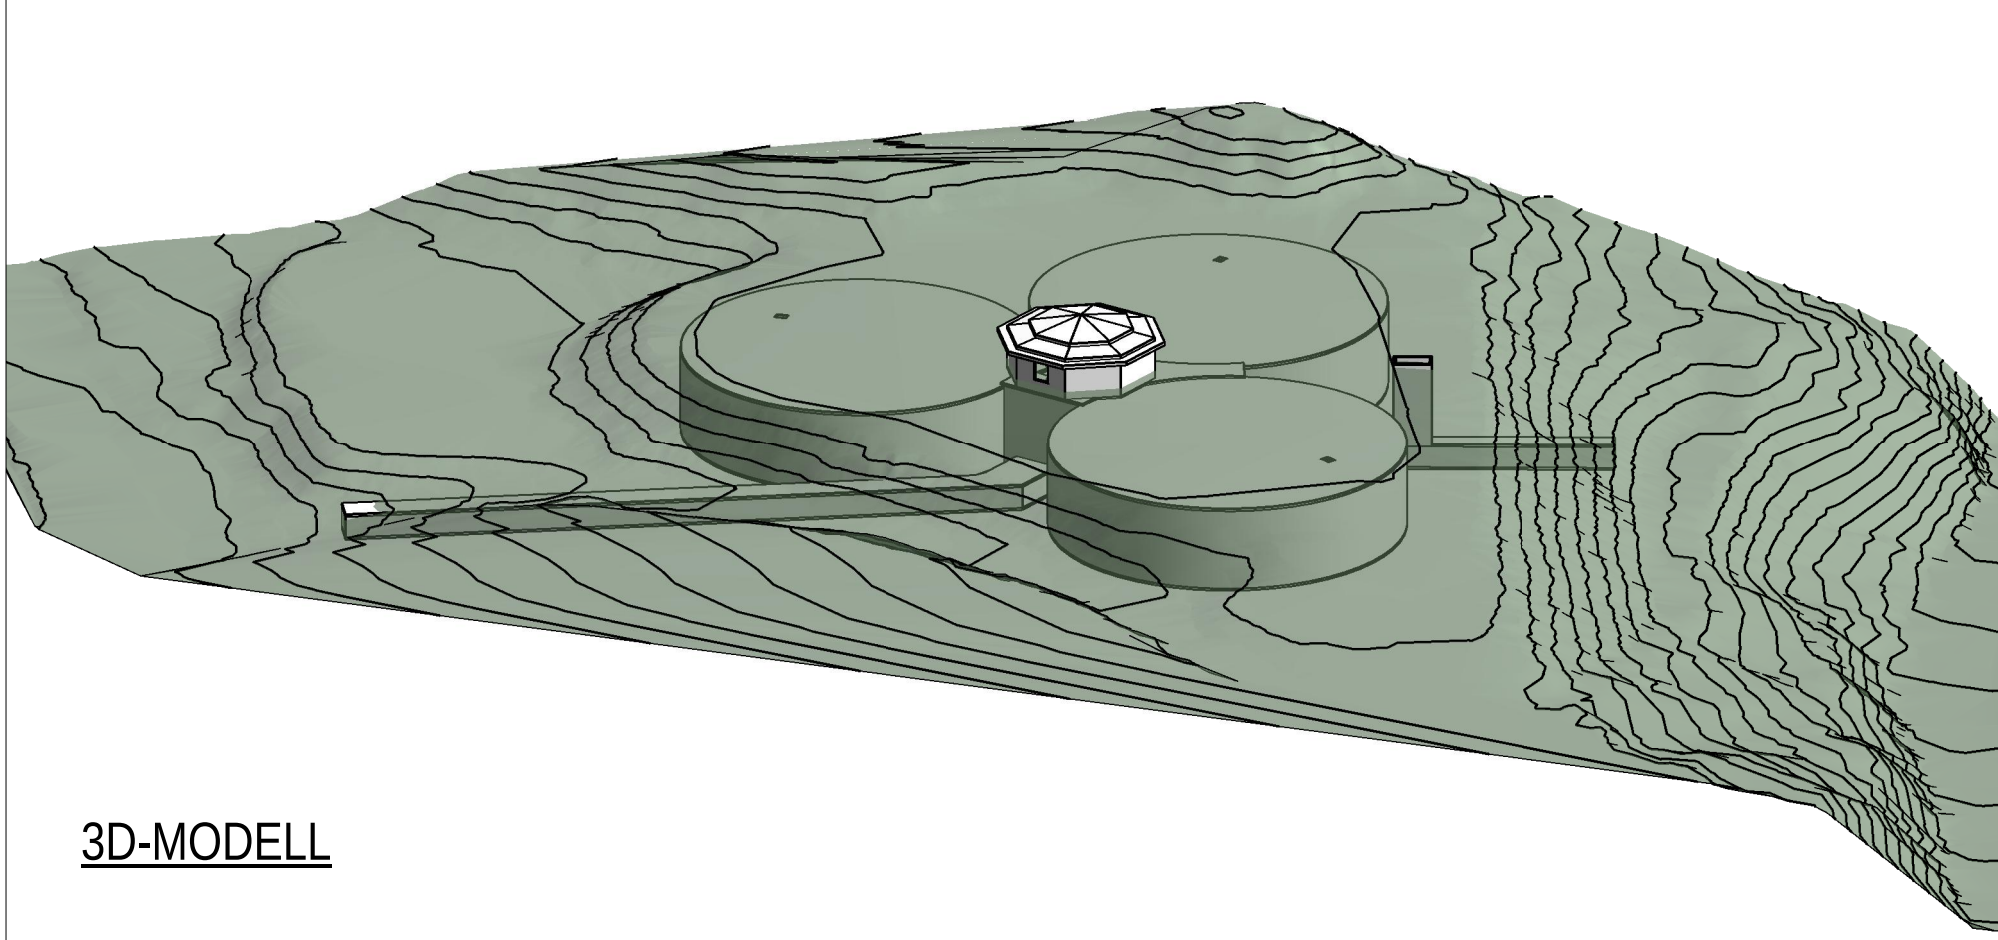

3D-MODELL

Tegningstittel:
SITUASJONSPLAN

Dokumentnummer:

Tegningsstatus:
ANBUDSTEGN.

B-10-00-20-01 - B

HENVISNINGER

B-10-00-20-01

-

SITUASJONSPLAN

B-10-00-20-02

-

OVERSIKTSPLAN

B-10-00-20-03

-

RIGGPLAN

B-10-00-20-04

-

GRAVEPLAN

B-20-00-21-01

-

UTFØRELSE PLAN

B-40-00-21-01

-

UTFØRELSE SNITT

B-20-00-20-01

-

EKSISTERENDE KONSTRUKSJON PLAN 00

B-20-01U-20-01

-

EKSISTERENDE KONSTRUKSJON PLAN 01U

B-20-02U-20-01

-

EKSISTERENDE KONSTRUKSJON PLAN 02U

B-50-01U-29-01

-

NY ADKOMST BASSENG MM.

VA-20-00U-29-01

-

OVERLØP, PLAN OG PROFIL

VA-50-00U-29-01

-

OVERLØP, DETALJ

L-10-00-70-01

-

LANDSKAPSPLAN

B-90-00

-

3D-MODELL

TEGNEFORKLARING

ANLEGGSGRENSE

BASSENG

MIDLERTIDIG MASSEDEPONI

BRAKKERIGG

MIDLERTIDIG ANLEGG/SVEI

NY OV-LEDNING

- OV 355 PE

EKSISTERENDE OV-LEDNING

- OV 355 PE

EKSISTERENDE VANNLEDNING

Rev	Endring	Utf	Kontr.	Dato
Oppdragsgiver			Utført av	Kontr. av
TRONDHEIM KOMMUNE			NOKVES	NODYRS
Tittel			Dato	Ansvarlig
KUHAUGEN HØYDEBASSENG			15.03.2018	NODYRS
			Målestokk	

SITUASJONSPLAN

Format

A1

Sweco oppdragsnr.

22862002

Sweco oppdragsleder

NODYRS

Tegningsstatus

ANBUDSTEGN.

SWECO



Professor Brochs gt. 2
7030 Trondheim
Tlf. 73 83 35 00

Fagdisiplin

Tegningsnummer (type-etg-syst-løpnr)

Status

Rev.

B

10-00-20-01

B