



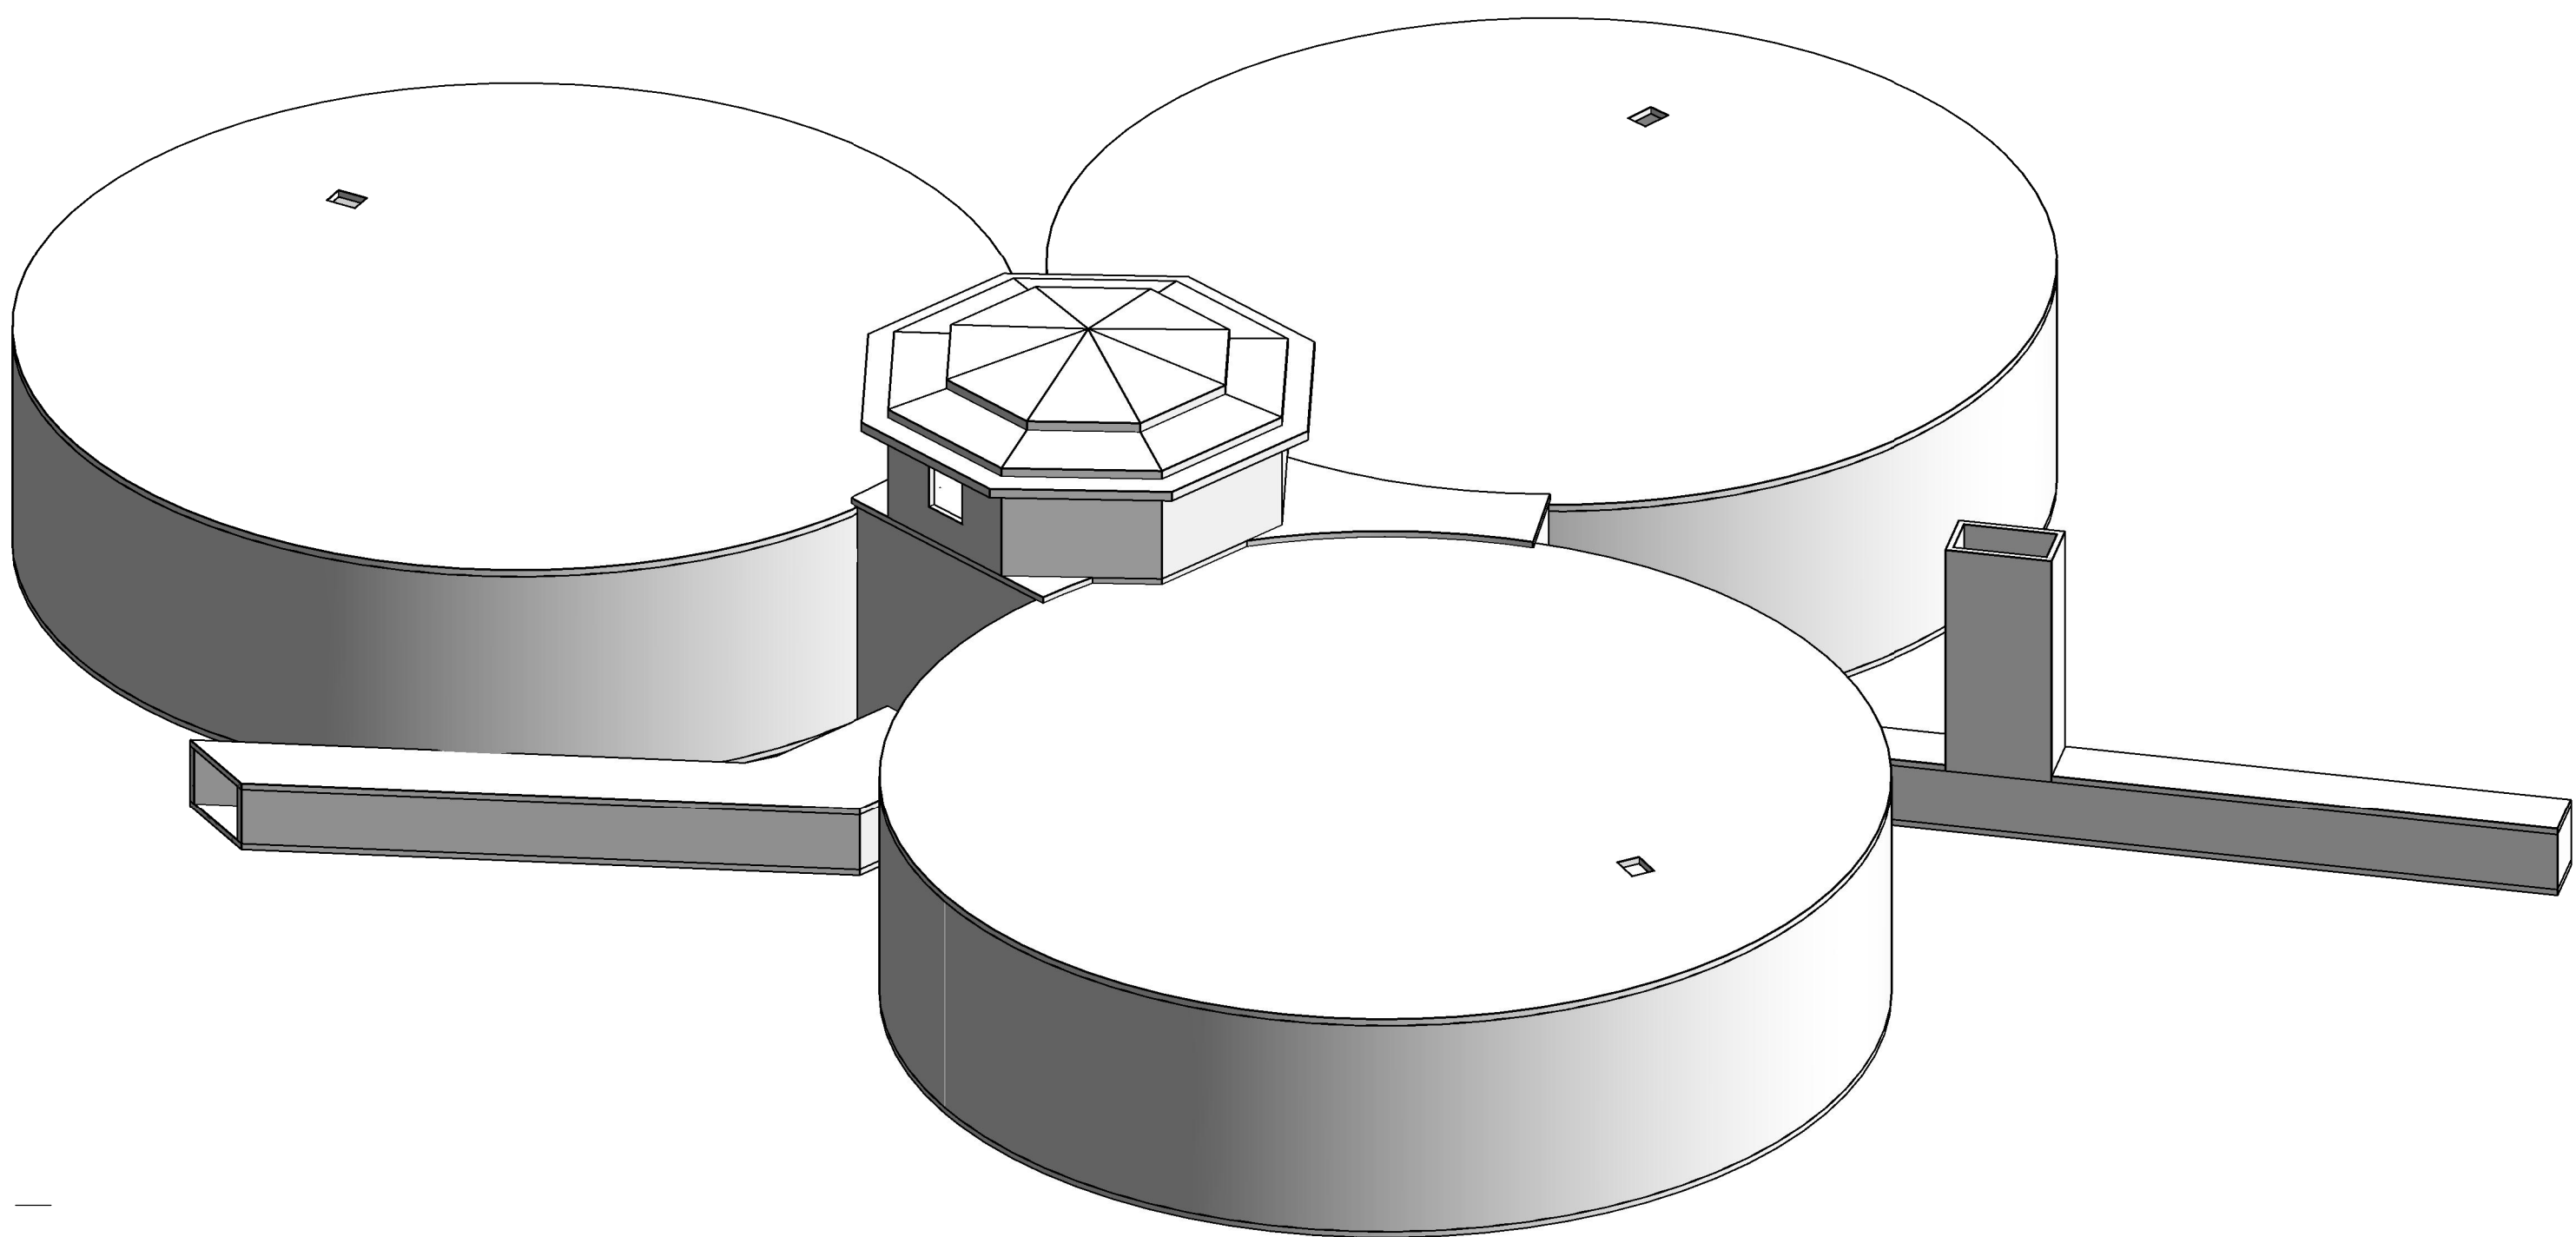

**EKSISTERENDE LUKER BLENDES OG TEKKES IGJEN.
3 STK. LUKER**

TEKKING FØRES 1000 mm UT FOR KANT
SE B-40-00-20-01 - UTFØRELSE SNITT FOR UTFØRELSE.

TEKKING FØRES OPP LANGS VEGG OG UNDER BESLAG.
SE B-40-00-20-01 - UTFØRELSE SNITT FOR UTFØRELSE.

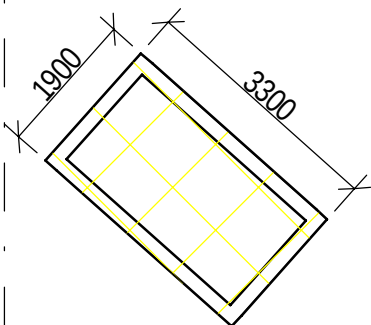

PLAN
1 : 100

C:\Users\NOKVES\Documents\Prosjekt_lokal\Kuhaugen\Kuhaugen_haydebasseng-RIB.rvt 15.03.2018 15:03:56