




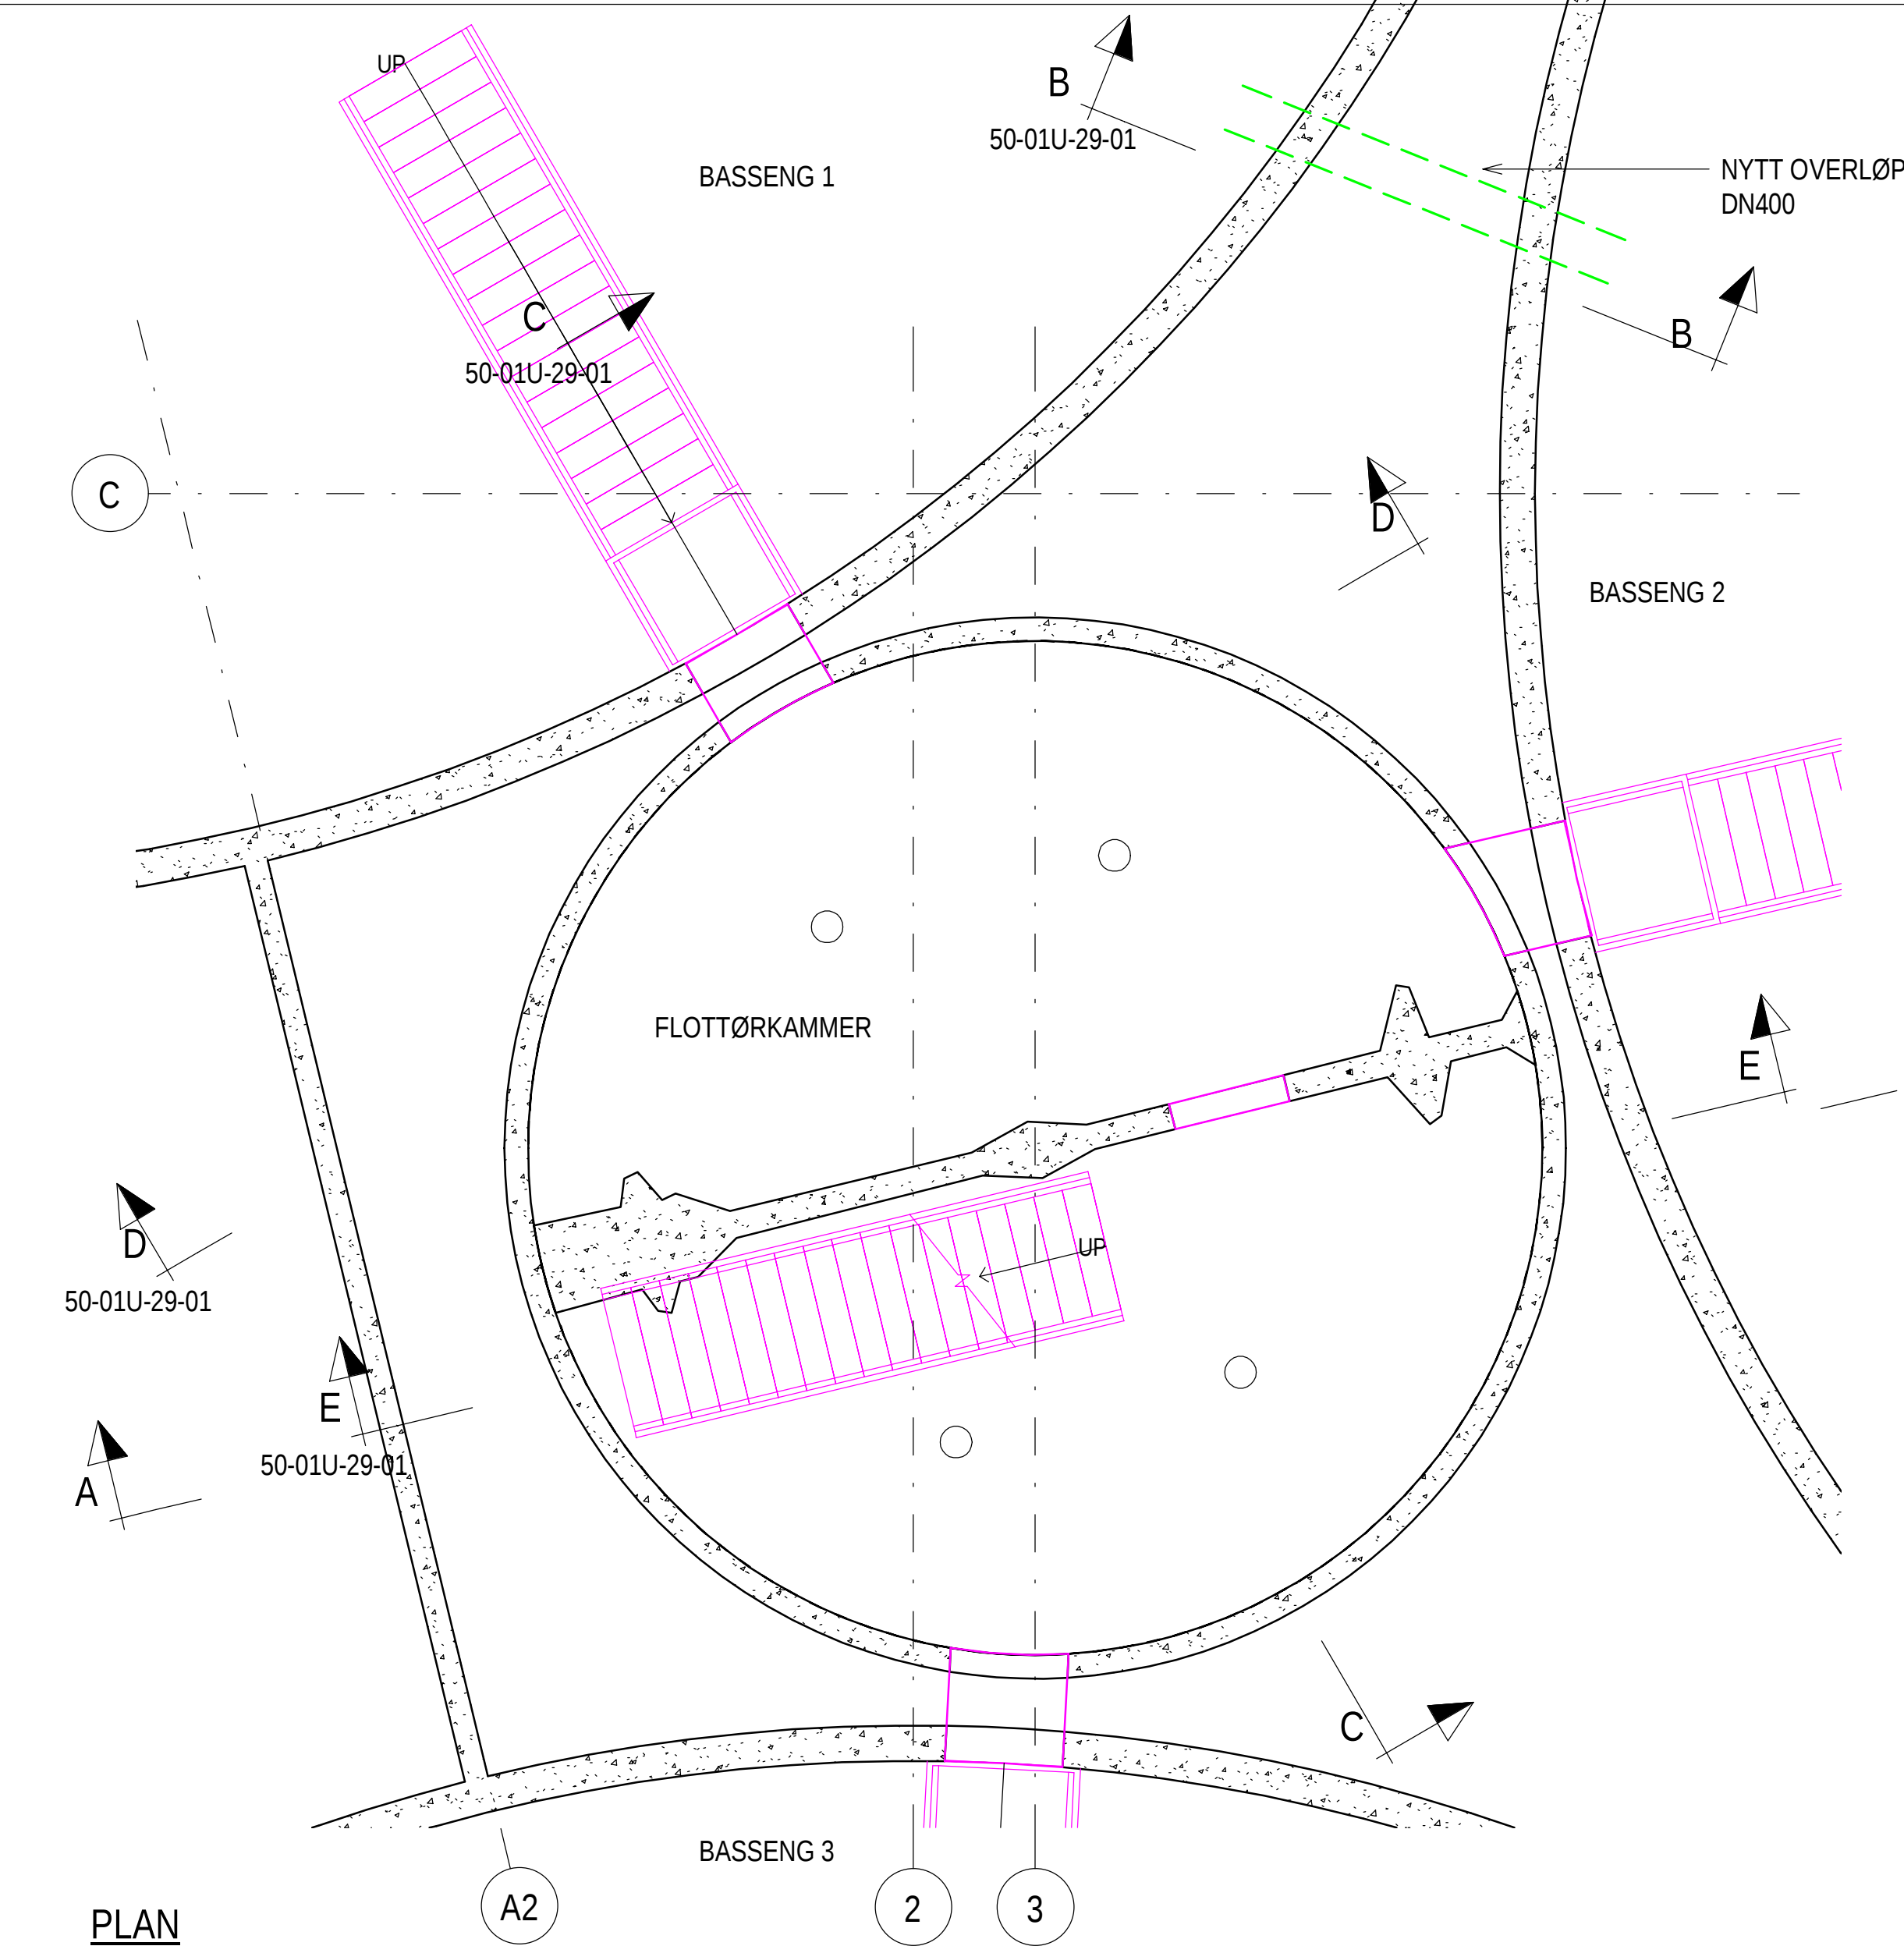


PLAN
1 : 50

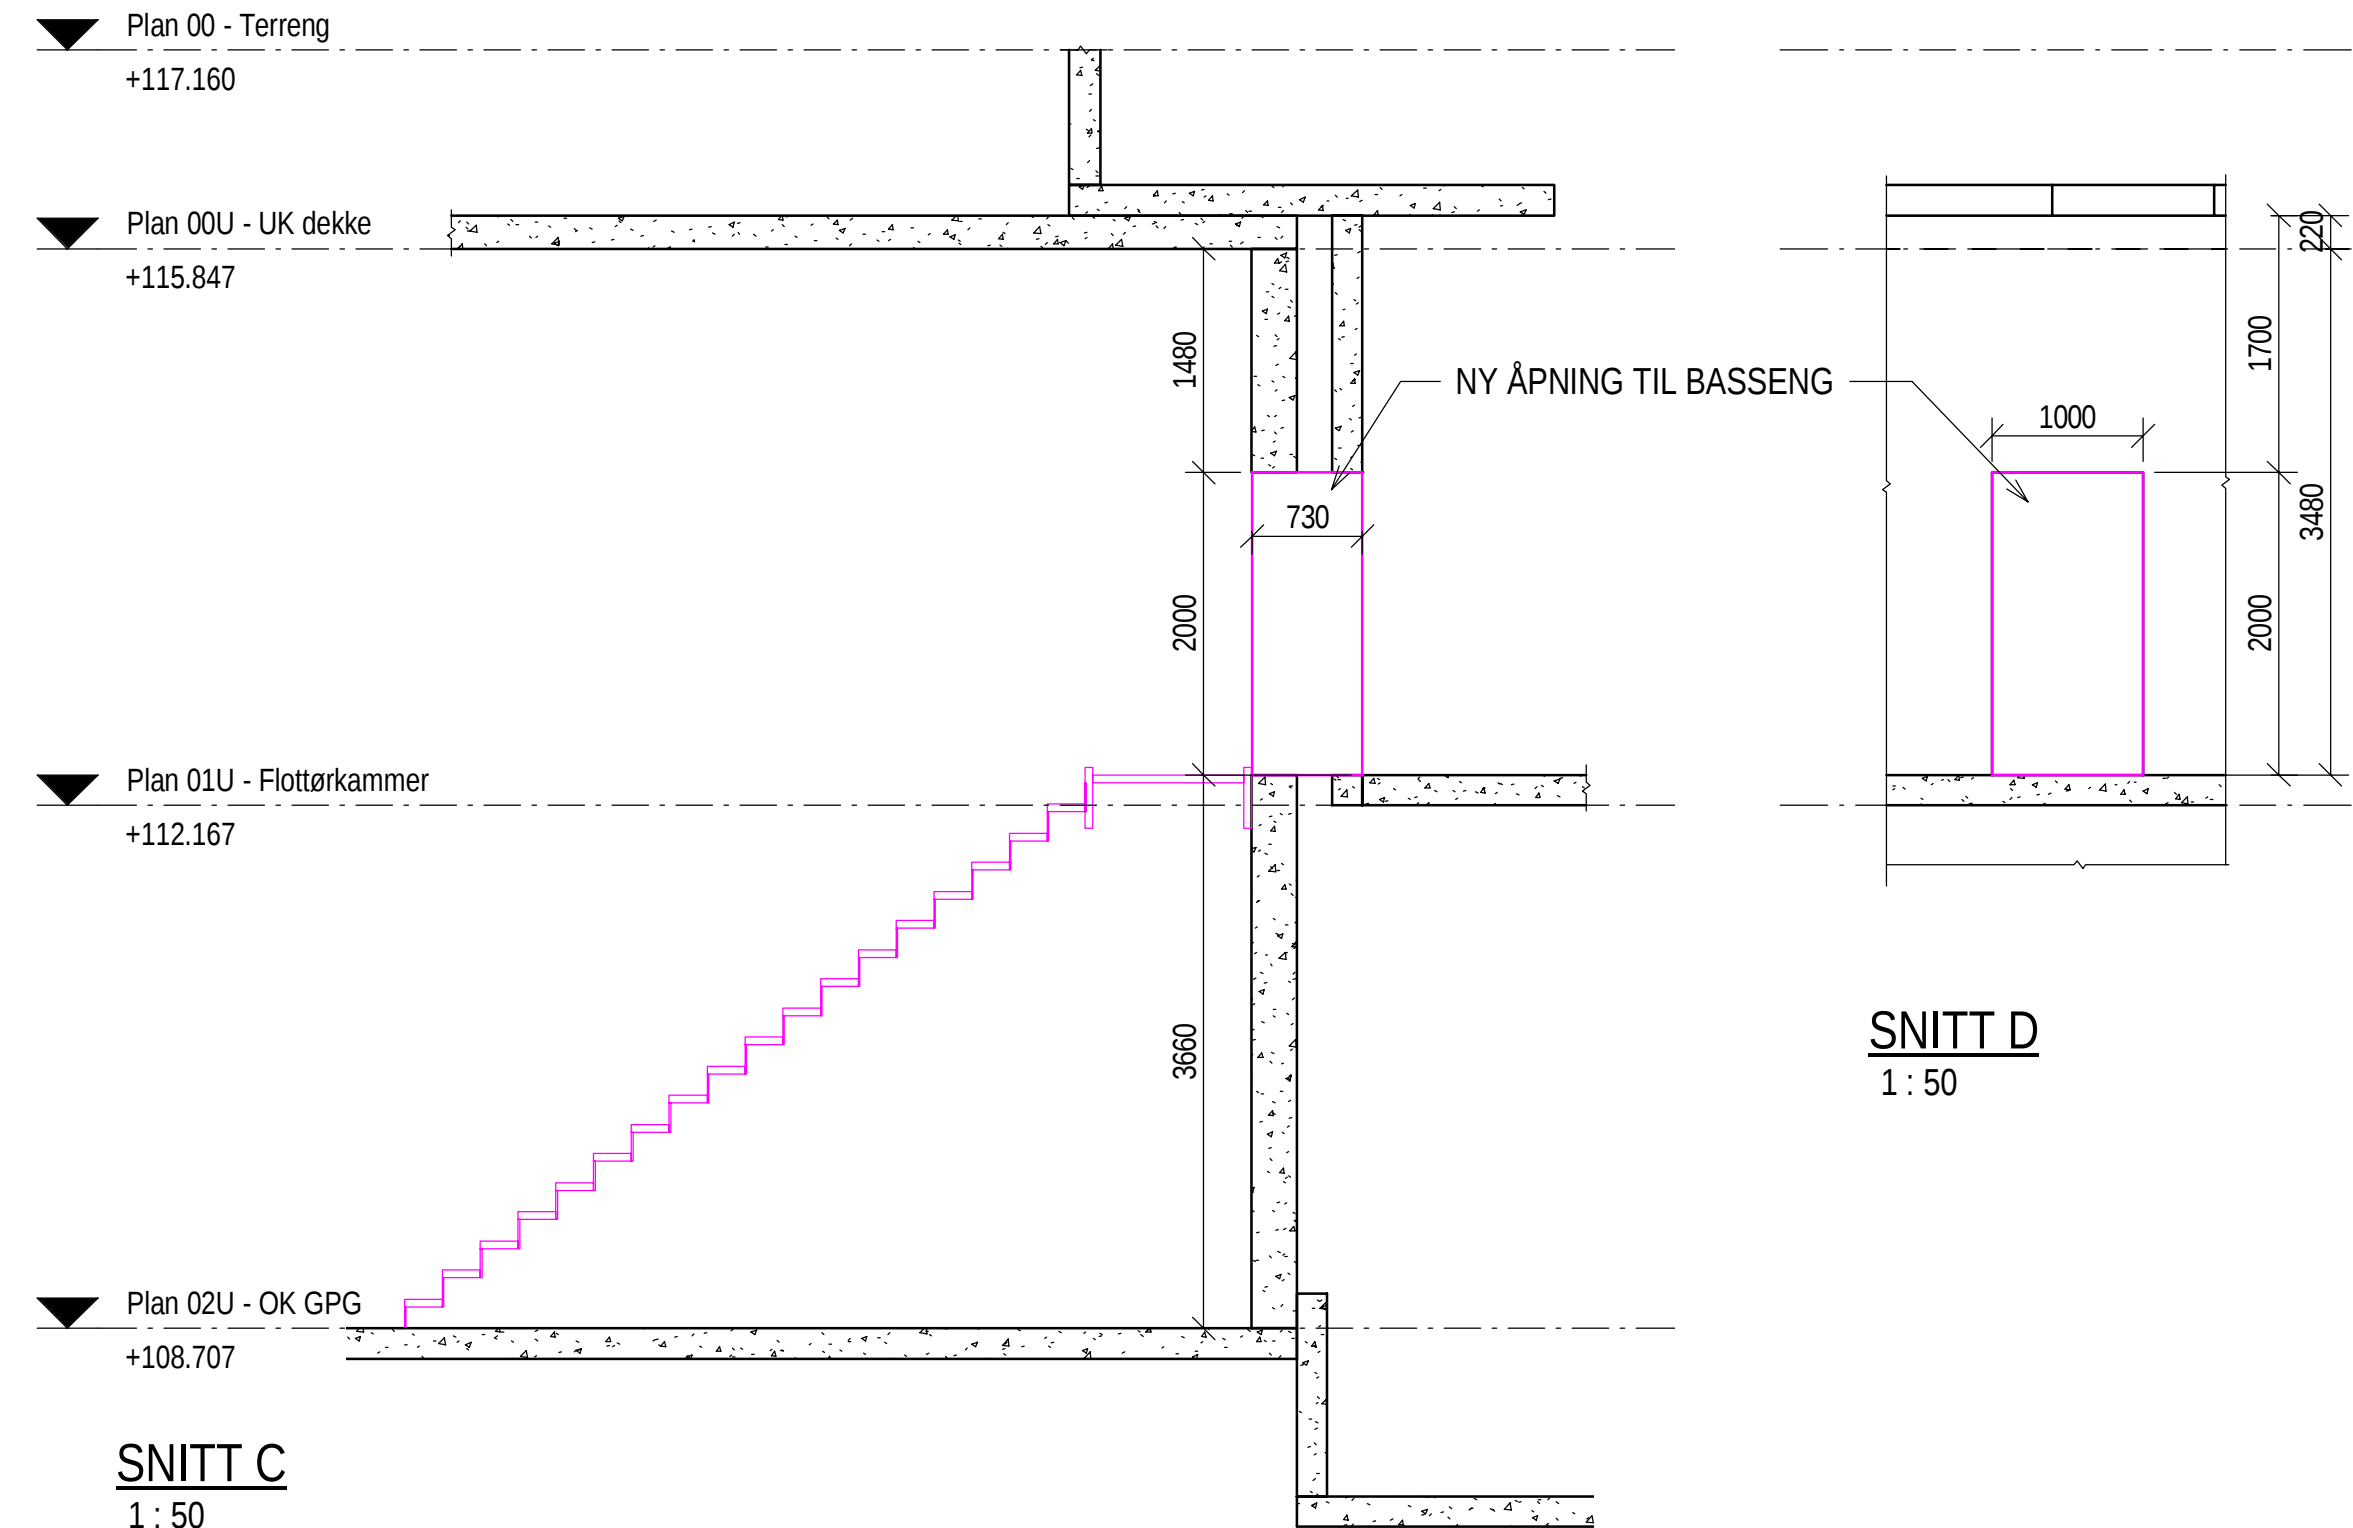

SNITT C
1 : 50

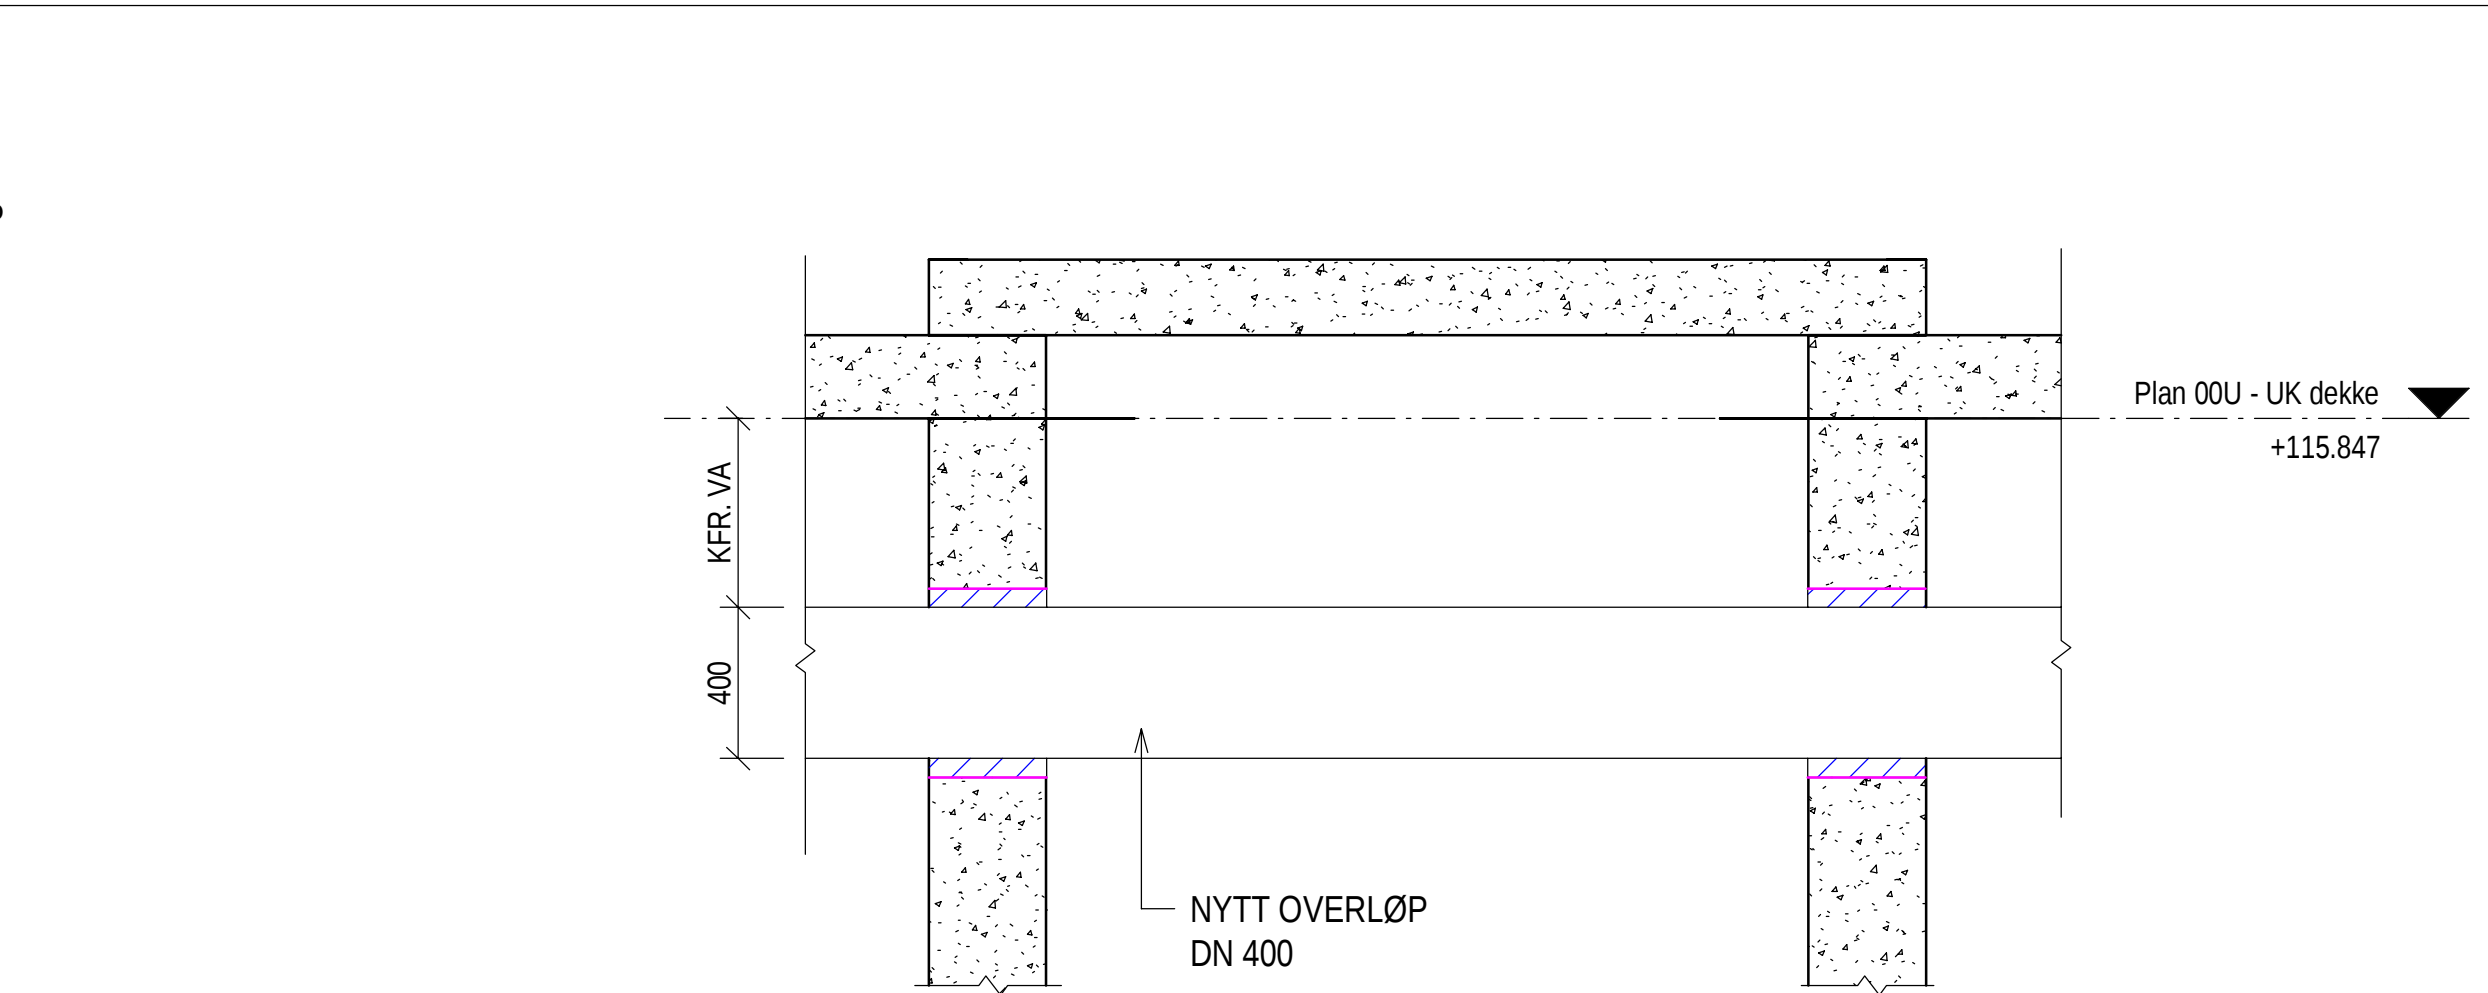

SNITT B
1 : 20
FOR DETALJER OG UTFØRESLE SE TEGN. VA-50-00U-29-01

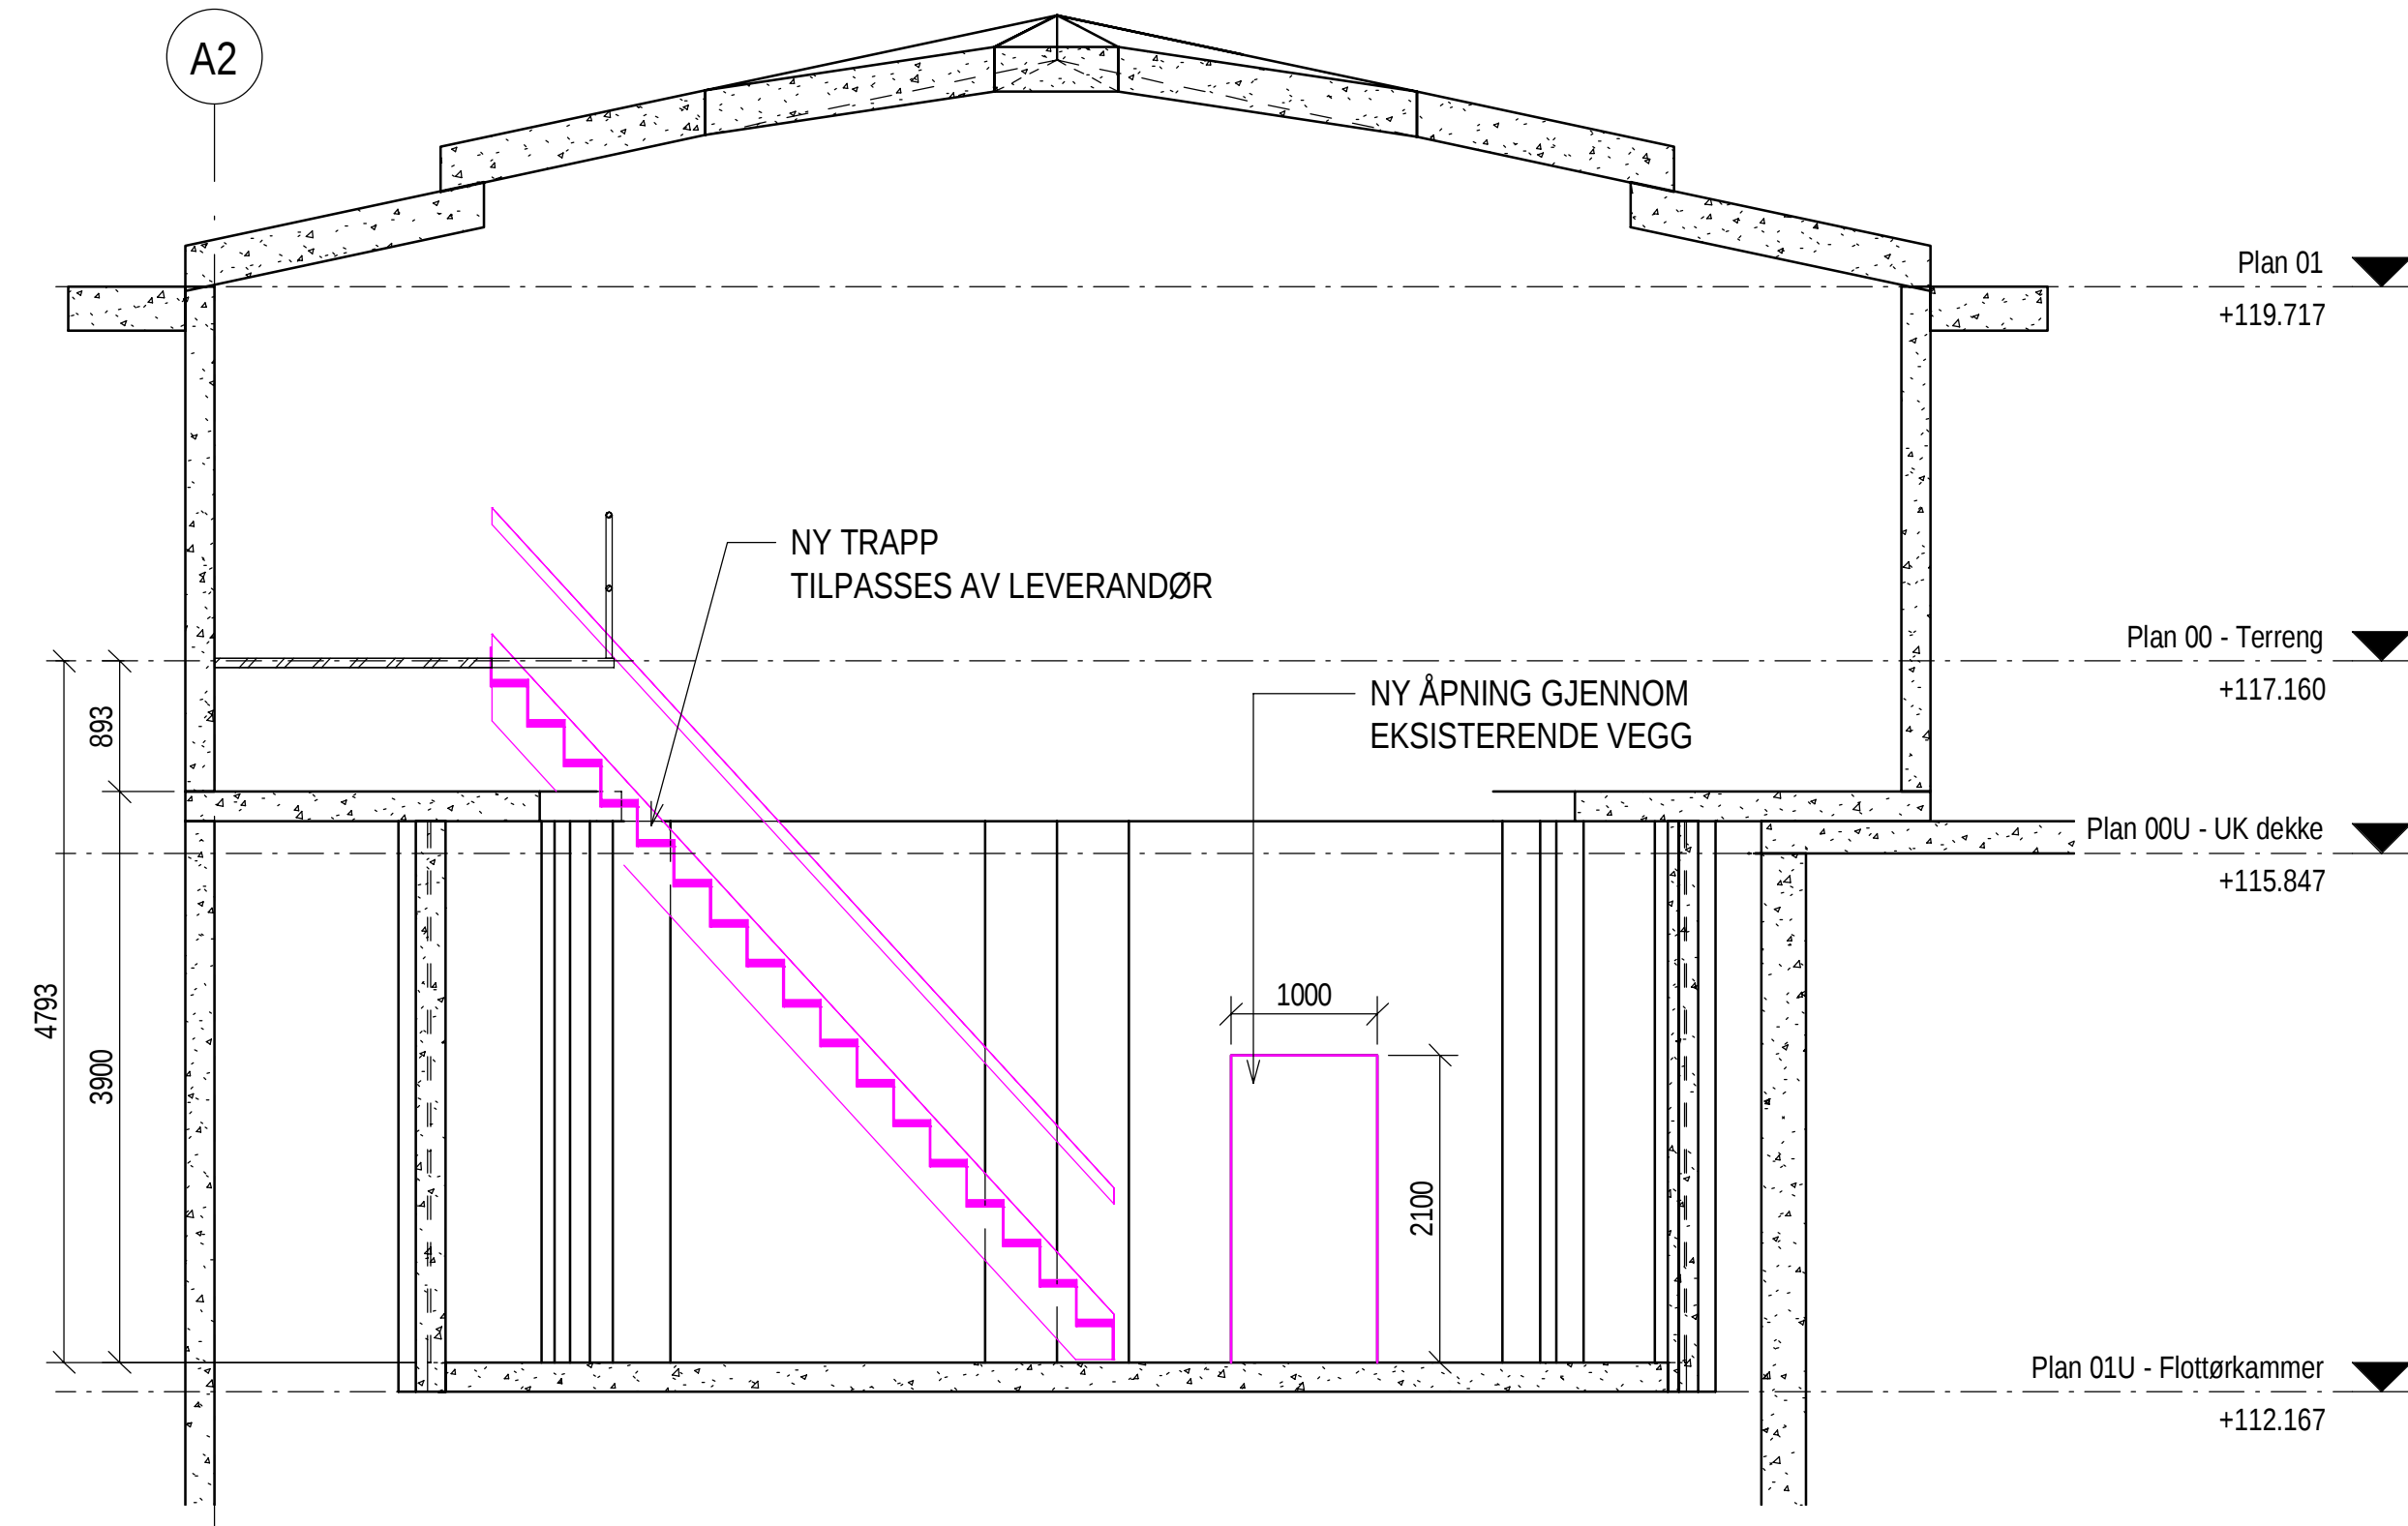

SNITT E
1 : 50

SNITT D
1 : 50

Tegningstittel:
NY ADKOMST BASSENG MM.

Tegningsstatus:
ANBUDSTEGN.

Dokumentnummer:

B-50-01U-29-01 - B

HENVISNINGER

B-10-00-20-01

-

SITUASJONSPLAN

B-10-00-20-02

-

OVERSIKTSPLAN

B-10-00-20-03

-

RIGGPLAN

B-10-00-20-04

-

GRAVEPLAN

B-20-00-21-01

-

UTFØRELSE PLAN

B-40-00-21-01

-

UTFØRELSE SNITT

B-20-00-20-01

-

EKSISTERENDE KONSTRUKSJON PLAN 00

B-20-01U-20-01

-

EKSISTERENDE KONSTRUKSJON PLAN 01U

B-20-02U-20-01

-

EKSISTERENDE KONSTRUKSJON PLAN 02U

B-50-01U-29-01

-

NY ADKOMST BASSENG MM.

VA-20-00U-29-01

-

OVERLØP, PLAN OG PROFIL

VA-50-00U-29-01

-

OVERLØP, DETALJ

L-10-00-70-01

-

LANDSKAPSPLAN

B-90-00

-

3D-MODELL

ANMERKNINGER

MÅL PÅ TEGNING MÅ KONTROLLMÅLES AV ENTR. PÅ PLASS.

NYE TILTAK OG INSTALASJONER ER SKISSET MED ROSA LINJER, SKRAVUR PÅ TEGN. ARBEIDER MÅ TILPASSES EKSISTEREDE KONSTRUKSJON OG KONTROLLMÅLES PÅ PLASS.

BETONGSAGING OG KJERNEBORING SKAL AVKLARES OG GODKJENNES MED BH OG RIB FOR UTFØRELSE.

TEGNET TRAPPER ER SKISSET OG MÅ PROSJEKTERES OG TILPASSES AV LEVERANDØR.

FORUTSETNINGER LUKER

EKSAKT STØRRELSE OG TYPER LUKER MÅ LEVERANDØRTILPASSES OG AVKLARES MED BYGGHERRE.

- LUKEN SKAL KUNNE ÅPNES FRA FLOTTØRKAMMER

- HENGSELSIDEN SKAL VÆRE PÅ INNSIDE BASSENG

- LUKENE MÅ TÅLE ET KARATERISTISK VANNTRYKK PÅ 4 m VANNSØYLE, (40 kPa)

Rev	Endring	Utf.	Kontr.	Dato
Oppdragsgiver TRONDHEIM KOMMUNE		Utført av NOKVES		Kontr. av NODYRS
Tittel KUHAUGEN HØYDEBASSENG		Dato 15.03.2018		Ansvarlig NODYRS
NY ADKOMST BASSENG MM. PLAN & SNITT		Format A1		
		Sweco oppdragsnr. 22862002		
		Sweco oppdragsleder NODYRS		
SWECO 		Professor Brochs gt. 2 7030 Trondheim Tlf. 73 83 35 00		Tegningsstatus ANBUDSTEGN.
Fagdisiplin B	Tegningsnummer (type-etg-syst-løpnr) 50-01U-29-01		Status B	Rev.