


Snitt A-A
1 : 100

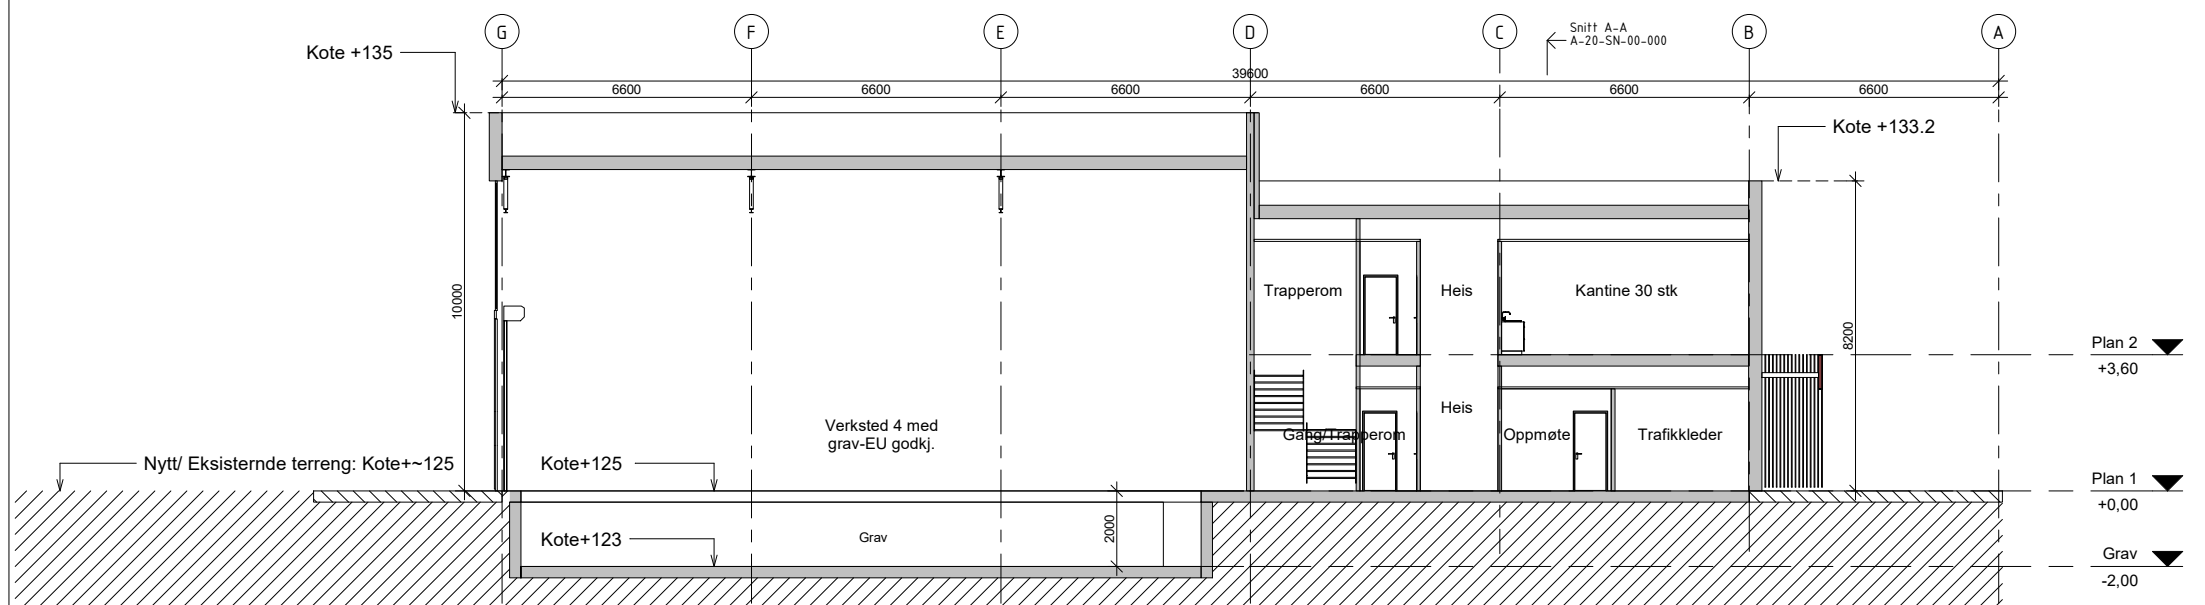

Snitt B-B
1 : 100

5	13.04.2018	Tribusutegning	LGU	LHG
4	06.04.2018	Rammeskrnad	LGU	LHG
3	26.03.2018	Prøvt område	LGU	LHG
2	16.03.2018	Forprosjekt II gjennomgang	LGU	LHG
1	08.03.2018	Forprosjekt	LGU	LHG
Rev.	Date	Tilstand	Tegn.	Kode

Målestokk:	Tegningens:	Rev.:
	A-20-SN-00-000	5



Oppdragsnavn: AFK Eiendom	
Prosjekt: Kjul Bussanlegg	Prosjektnr.: 4025
Tegningsstatus: Forprosjekt	
Tegningsnavn: Snitt A-A og Snitt B-B	

Dato: 08.03.2018	Tegnet av: LGU	Kontrollert av: LHG	Ansvarlig: FTH	Rev. dato: 13.04.2018
Format: A1	Målestokk: 1 : 100	Tegningens: A-20-SN-00-000	Rev.:	5