


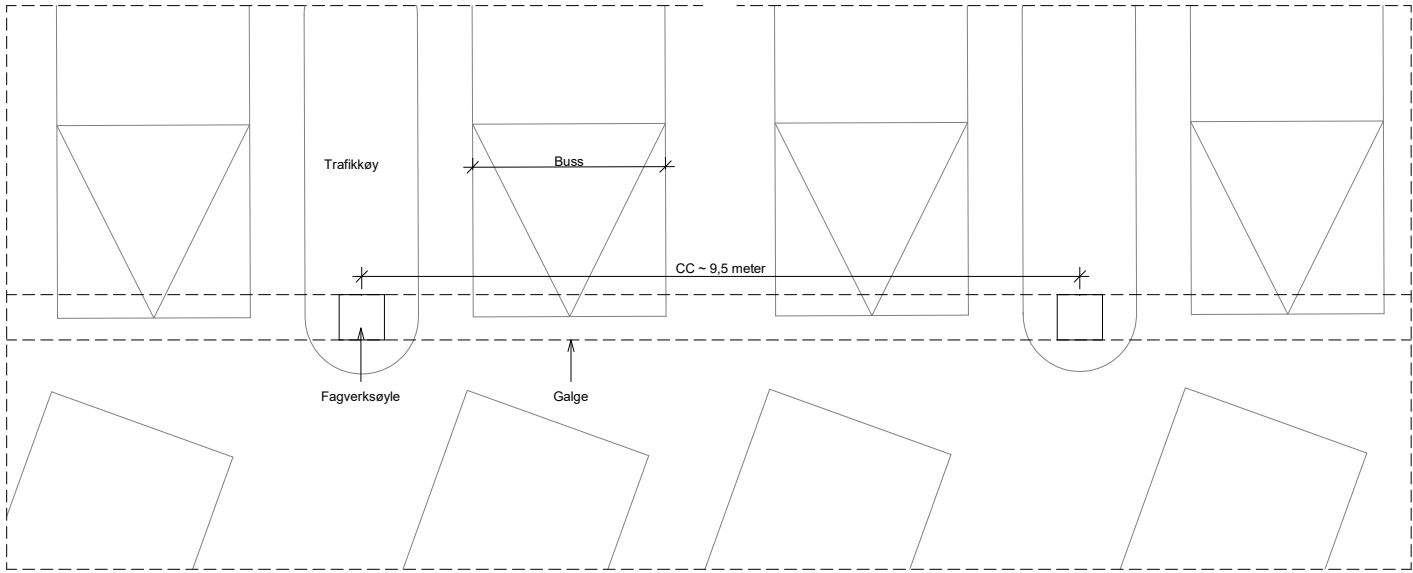


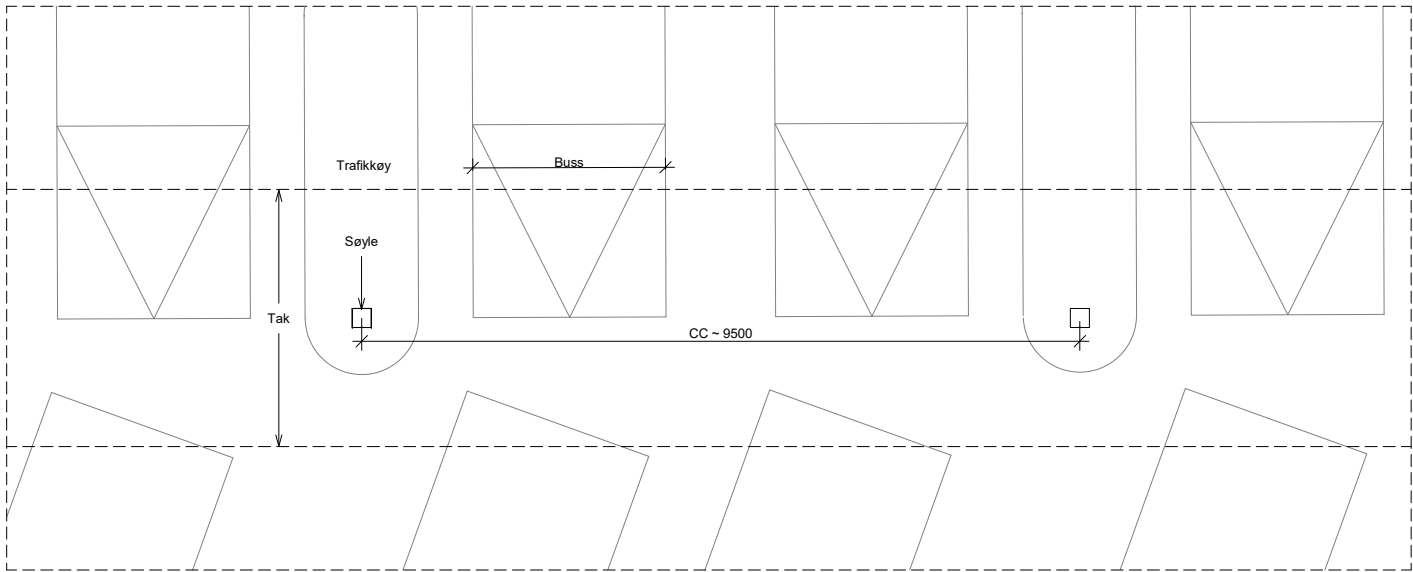

Galger. Beskrevet løsning for tekniske føringer til bussoppstilling
1 : 50

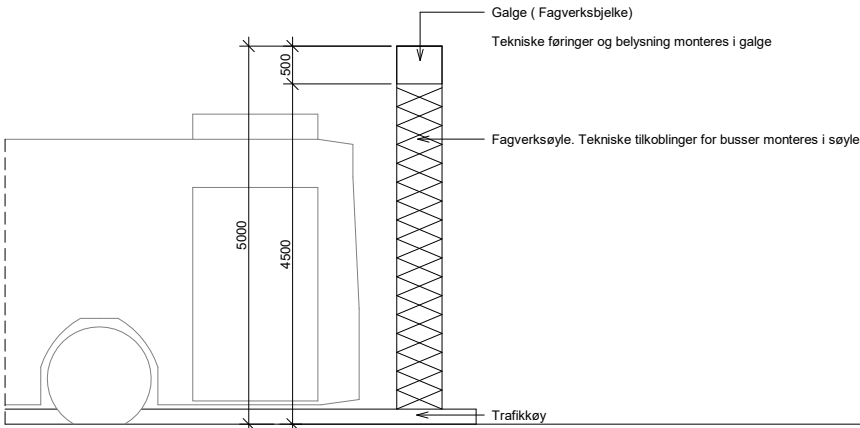

Tak over bussfronter.
1 : 50

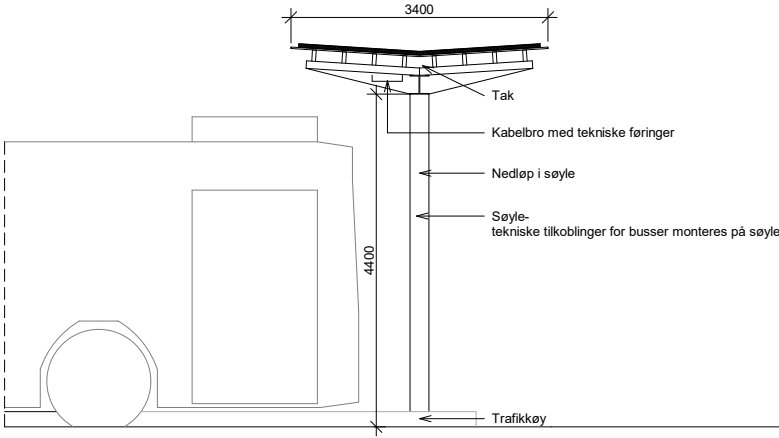

2	13.04.2018	Tilbuds tegning	LGU	LHG
1	20.03.2018	Forelegg	LGU	LHG
Rev.	Dato	Forelegg	Tekst	Tegn.

Målestokk:	Tegningens:	Rev.:
	A-20-IL-00-001	2



Oppdragsnavn:
AFK Eiendom

Prosjekt:
Kjul Bussanlegg

Tegningsstatus:
Forprosjekt

Tegningsnavn:
Skjema bussoppstilling

Dato:	Tegnet av:	Kontrollert av:	Ansvarlig:	Rev. dato:
20.03.2018	LGU	LHG	FTH	13.04.2018

Format:	Målestokk:	Tegningens:	Rev.:
A1	1 : 50	A-20-IL-00-001	2