


Fasade Øst  
1 : 100

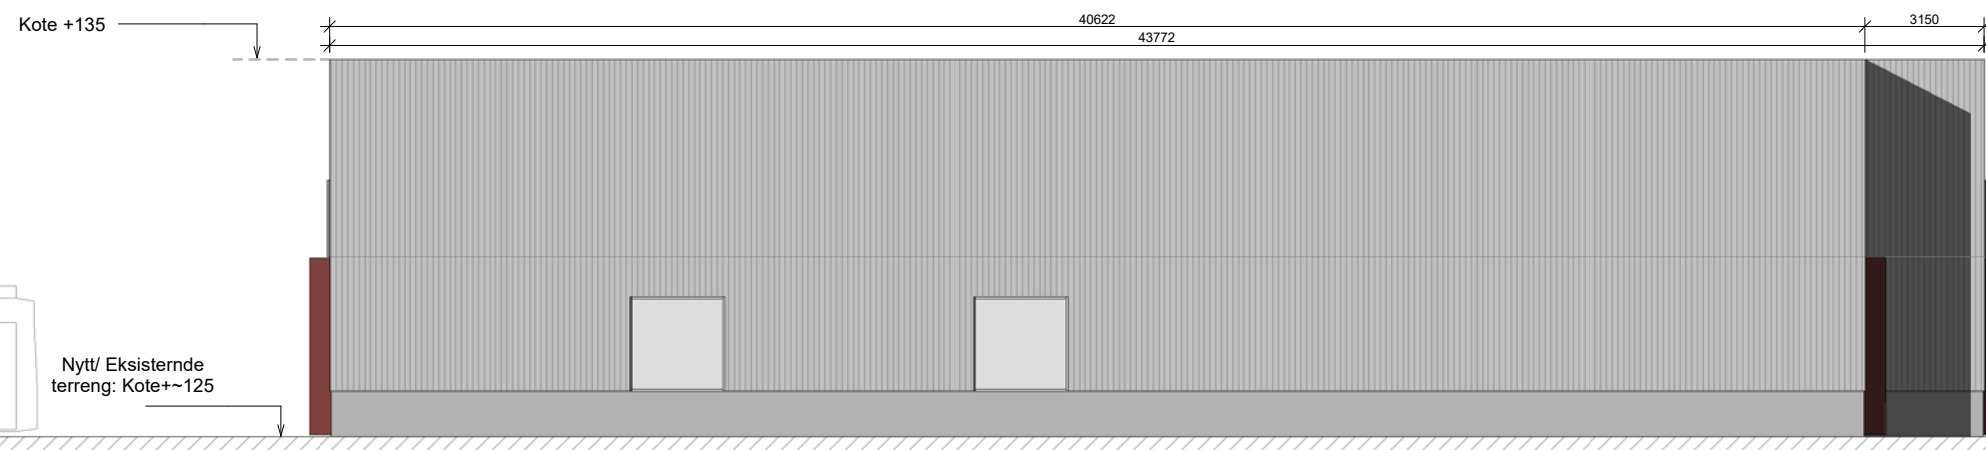

Fasade Vest  
1 : 100

4	13.04.2018	Tilbudssegning	LGU	LHG
3	08.04.2018	Revisjonsrunde	LGU	LHG
2	26.03.2018	Frysing	LGU	LHG
1	23.03.2018	Nabovarsel	LGU	LHG
Rev.	Date	Navn	Tilleg	Godk

Målestokk:	Tegningnr.:	Rev.:
	A-23-FA-00-002	4



Oppdragsnavn: AFK Eiendom	
Prosjekt: Kjul Bussanlegg	Prosjektnr.: 4025
Tegningstittel: Forprosjekt	
Tegningsnavn: Fasader Øst og Vest	

Dato: 23.03.2018	Tegnet av: LGU	Korrigert av: LHG	Ansvarlig: FTH	Rev. dato: 13.04.2018
Format: A1	Målestokk: 1 : 100	Tegningnr.: A-23-FA-00-002	Rev.:	4