



"N:\518\1616\516\02\BIM\Elektrisk\Enlinjeskjema 400V.dwg - JCI - Plottet: 2016-04-13, 12:16:13 - RASTER = LOGO AFK.PNG"

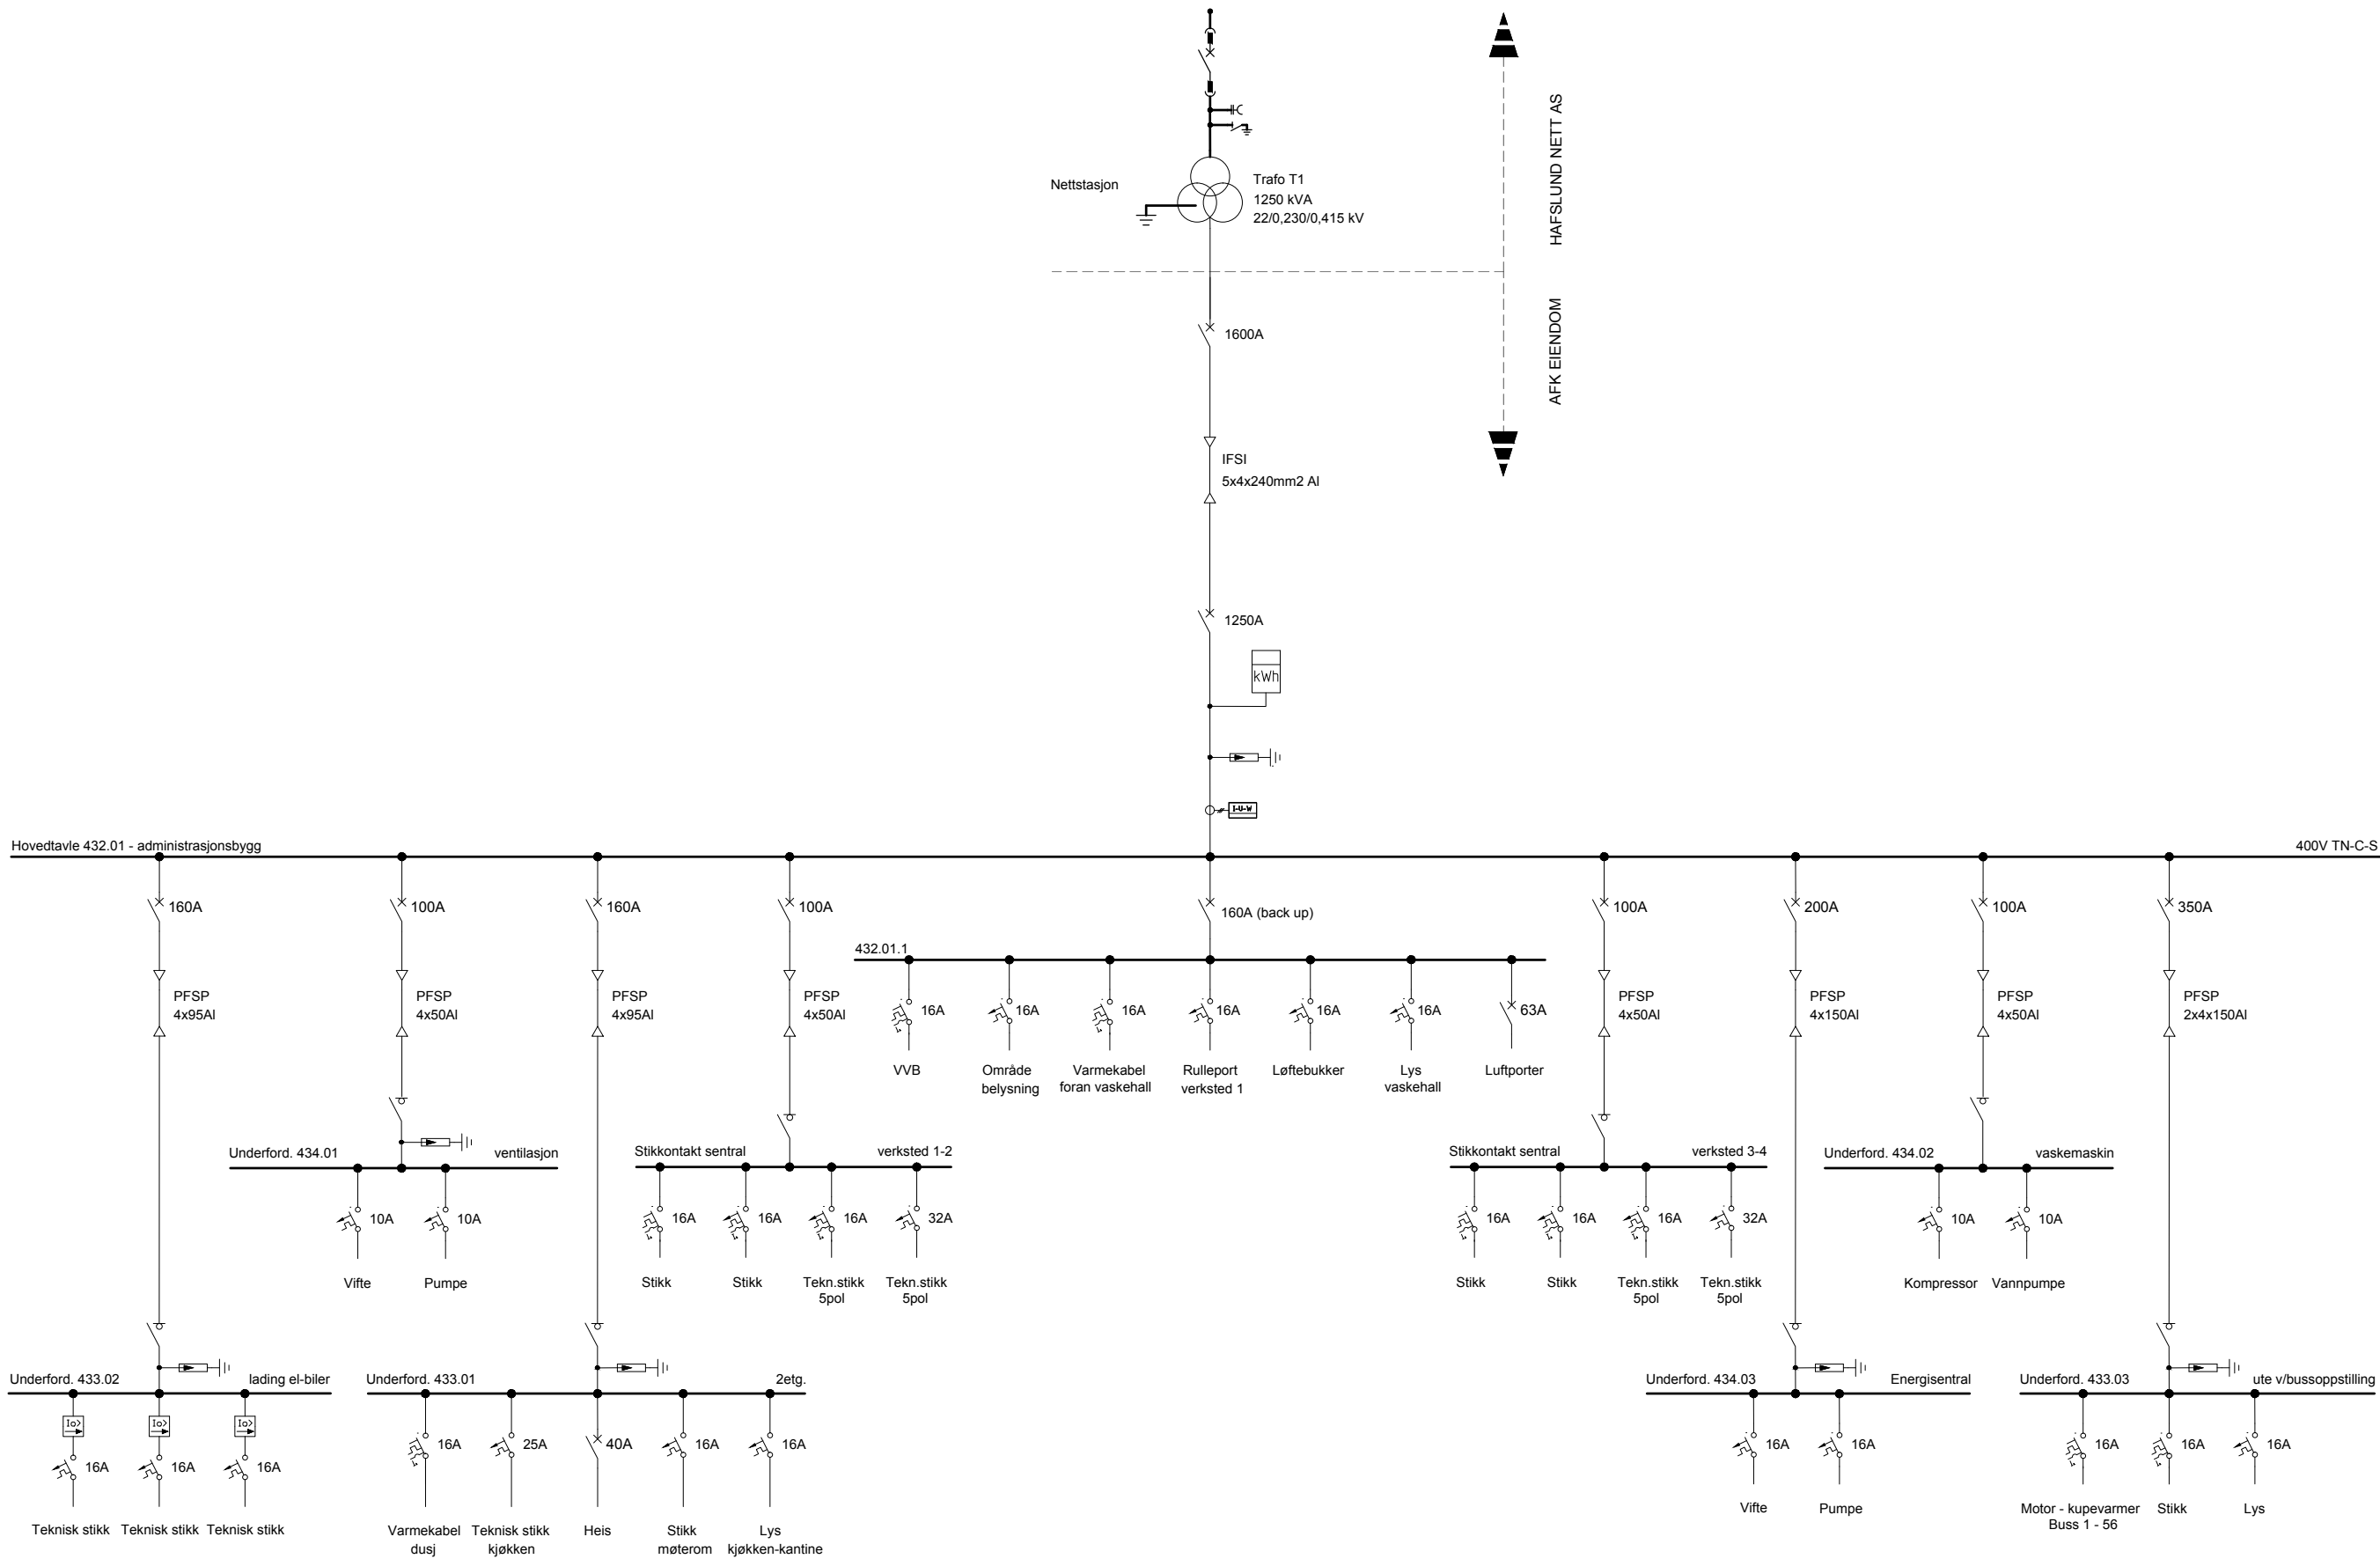

SYMBOLER:

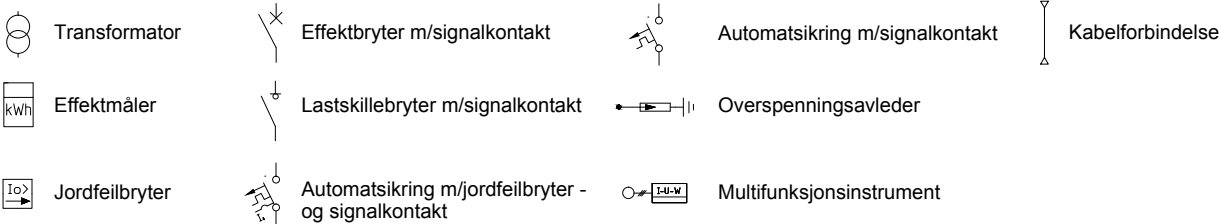

FORKLARINGER:

1. Alle vern og kabelversnitt er foreløpige!

BESTEMMELSER:

1. Alle vern og brytere skal leveres med signalkontakter
2. Hovedbrytere (effektbrytere) skal leveres med innstillingsområde - ned til 50% av vernets merkestrøm
3. Foranstående effektbryter for gruppesikringer, skal fungere som - "back up" (strømbegrensende) for alle vern nedstrøms.

A	2018-04-06	Kravspesifikasjon	JCJ	AB	BB
Revisjon	Dato	Beskrivelse	Utarbeidet	Fagkontroll	Godkjent
Dette dokumentet er utarbeidet av Norconsult AS som del av det oppdraget som fremgår nedenfor. Opphavsretten tilhører Norconsult AS. Dokumentet må bare benyttes til det formål som oppdragsavtalen beskriver, og må ikke kopieres eller gjøres tilgjengelig på annen måte eller i større utstrekning enn formålet tilsier.			Målestokk (gjelder for A1 format)		
 AFK eiendom FKF					
Kjul Bussanlegg					
Vedleggsnavn: C.3.04.01					
Elektro					
Prinsipp enlinjeskjema 400V					
Norconsult 		Oppdragsnummer	Tegningsnummer		Revisjon
		5181602	E-43-60-001-2		A