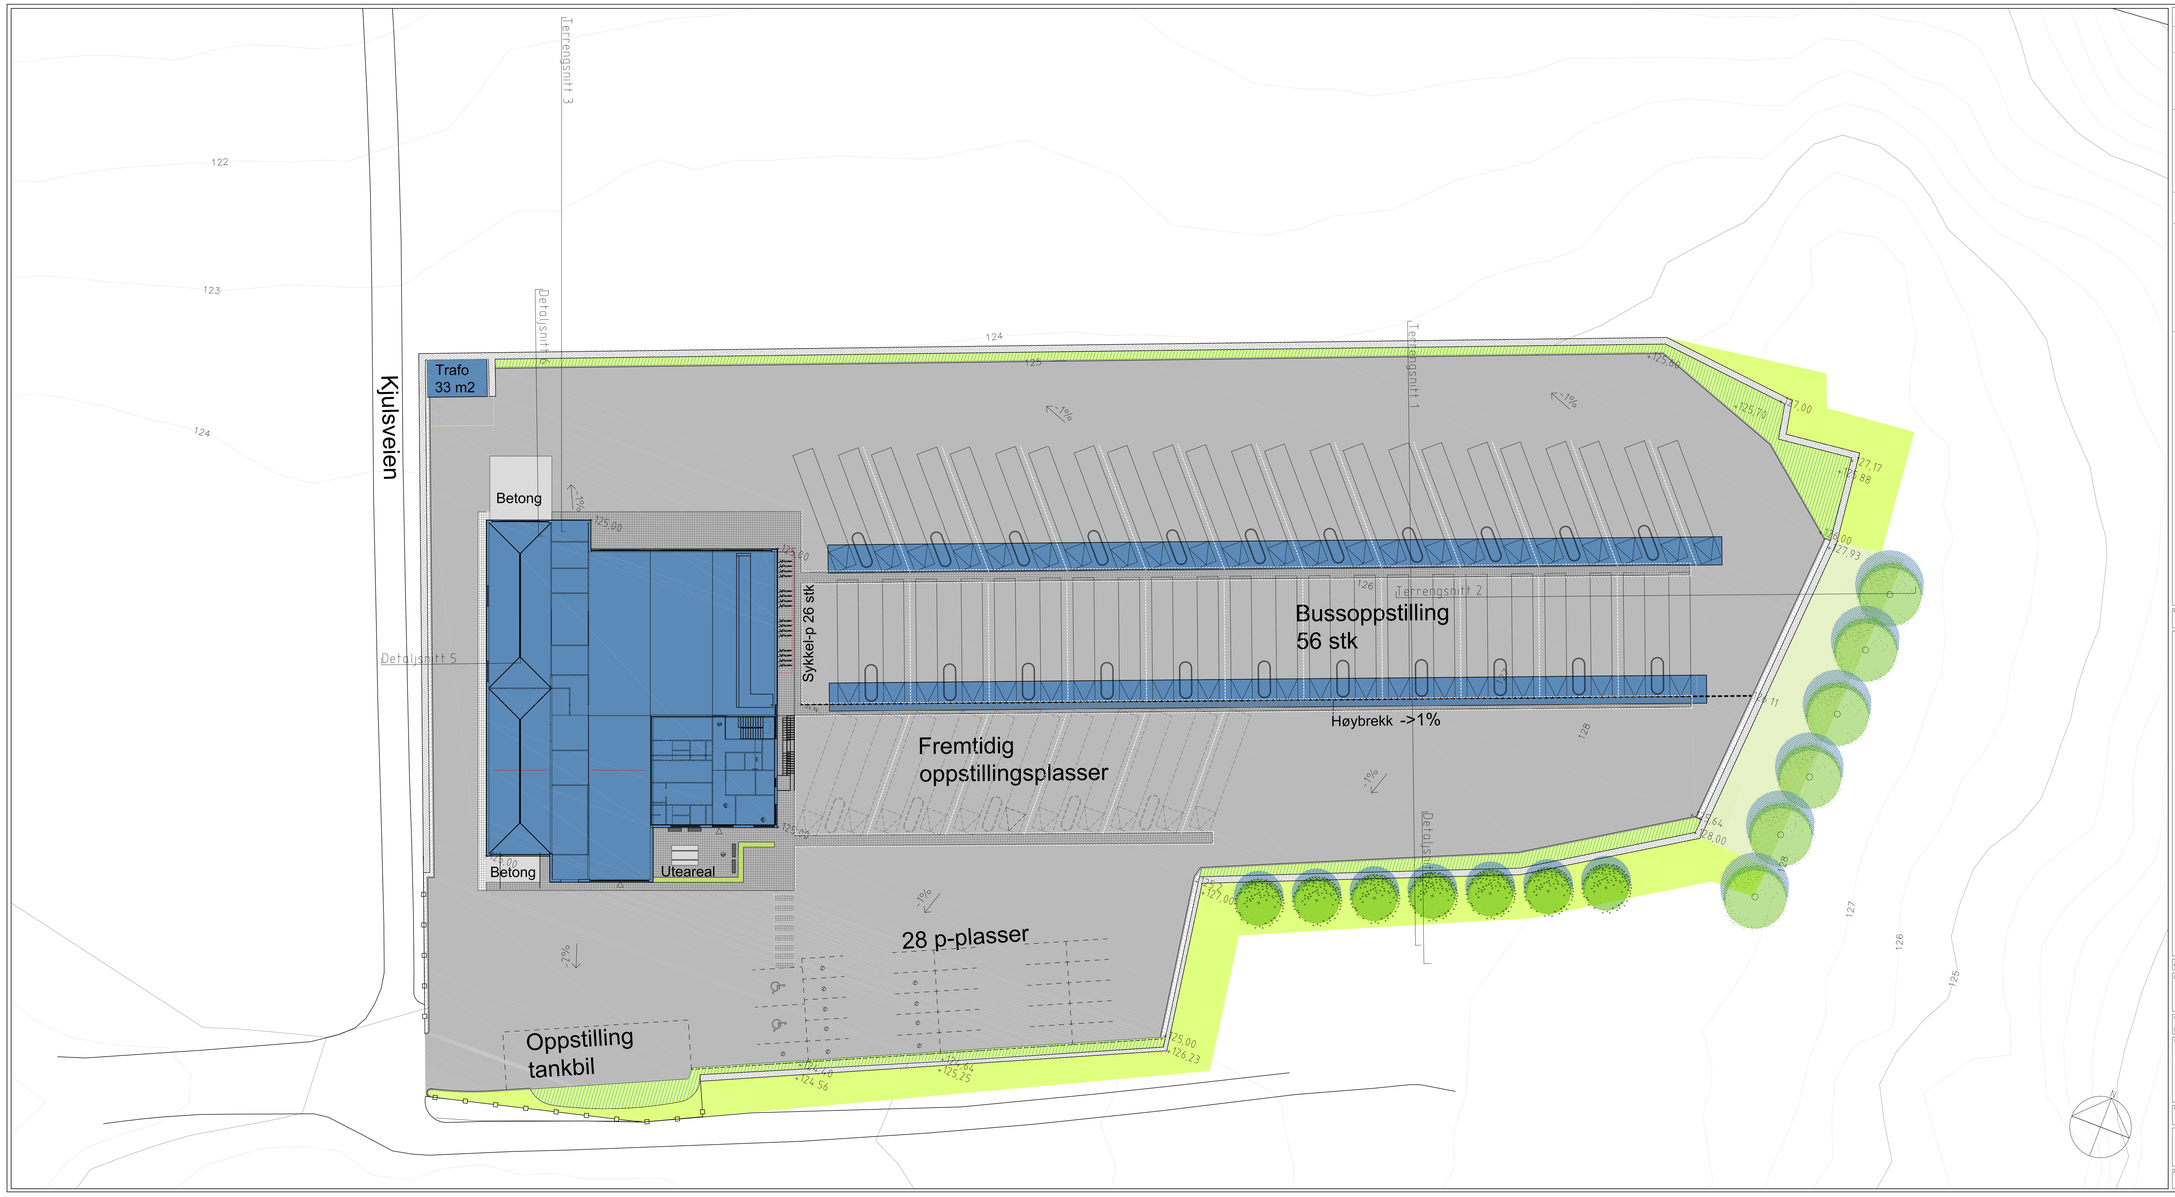

Tegnforklaring

	Ny	Eksisterende
Eiendomsgrense		
Bygning		
Yttervegg		
Bygg		
Inngang		
Terrengbehandling		
Punkthøyde	+ 10,00	
Kote, 1 m ekvidistanse	104	(124)
Tellekote	105	(125)
Mur		
Gjerde		
Utendørs elektro		
Ladestasjon		
Veier og plasser		
Belegg, kontrast farge		
Asfalt		
Asfaltmaling		
Betong		
Kantstein		
Pukkstein		
Park og hage		
Gress		
Beplantning		
Regnbed		
Tre		
Benk		

FAG	SAKSNUMMER	TEGN.NR	REVISJON
L	18010	101	.

Revisjonsbetegning	Dato	Sign.	Kontr.	Rev.

OPPDRAGSGIVER
AFK Eiendom

Filnavn	Rets. prosj.	Tegnet	Sjekket	Dato	Målestokk
L-18010-101	LF	CS	LF	13.04.18	A1 1:250 A3 1:500

PROSJEKT
Kjul bussanlegg
Tegningen gjelder
Landskapsplan

Koordinatsystem NTM, NN-2000

PROSJEKTFASE
Tilbudsunderlag

grindaker
Grindaker as Landskapsarkitekter
Kongsberggata 14 Øvre Slotsgate 2
7012 Trondheim 0157 Oslo
Tel: 73 70 34 00 Tlf: 23 70 34 00

FAG	SAKSNUMMER	TEGN.NR	REVISJON
L	18010	101	.