




Terrengsnitt 1

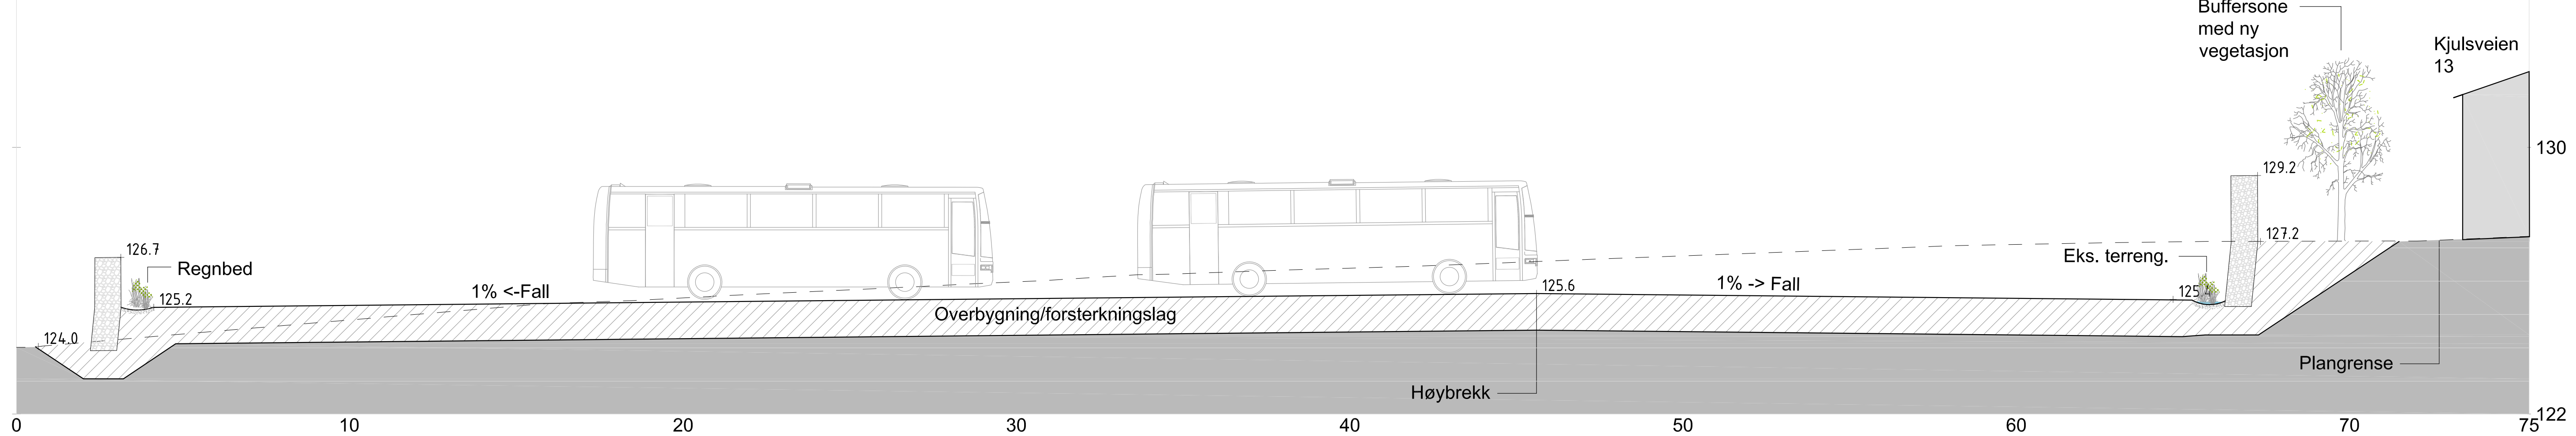

Terrengsnitt 2

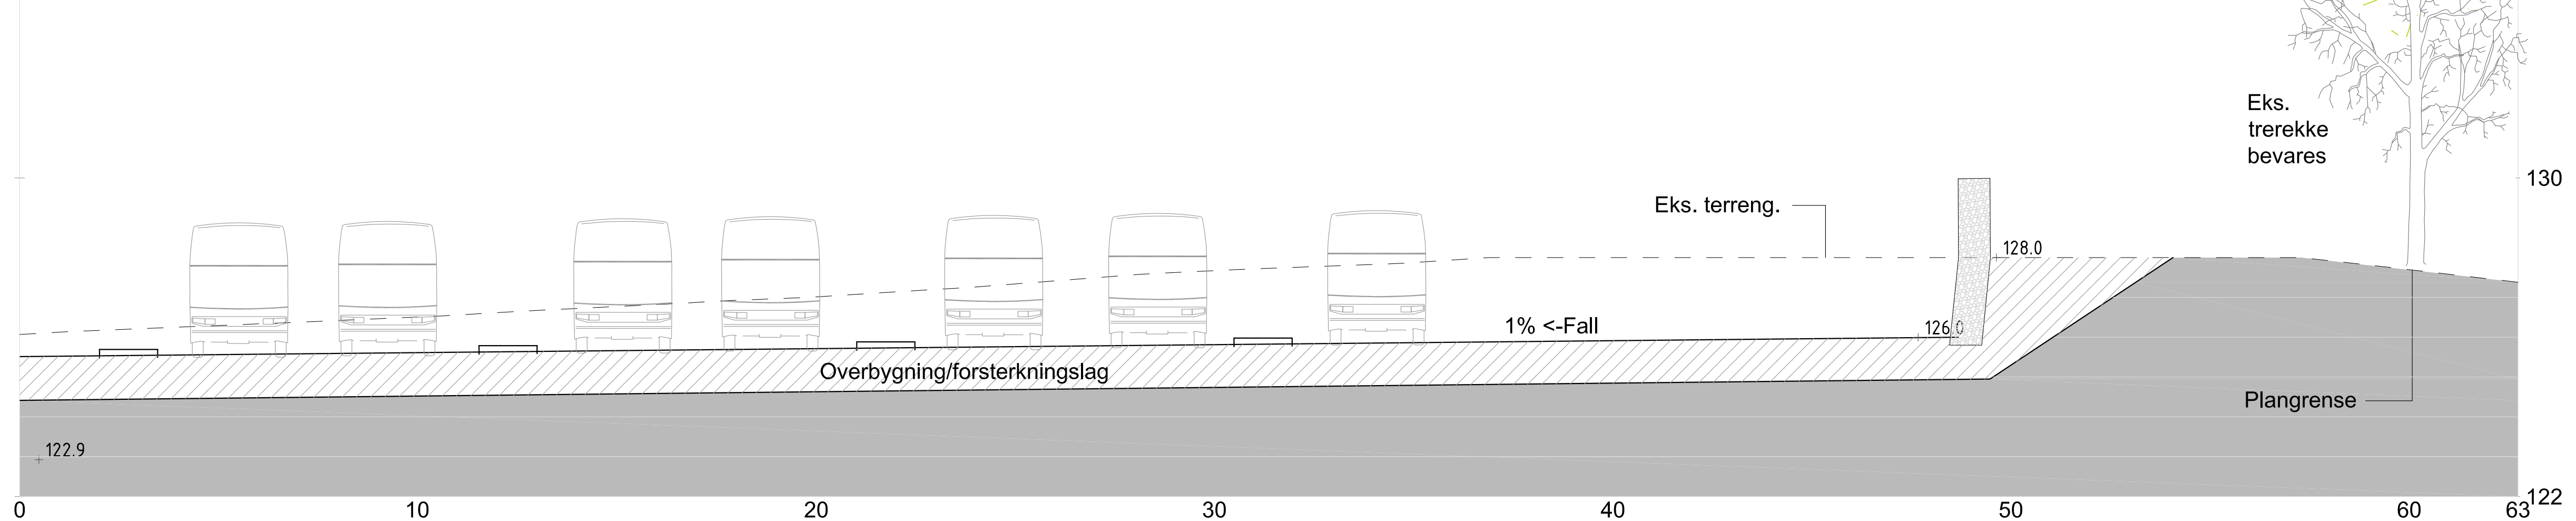

Terrengsnitt 3

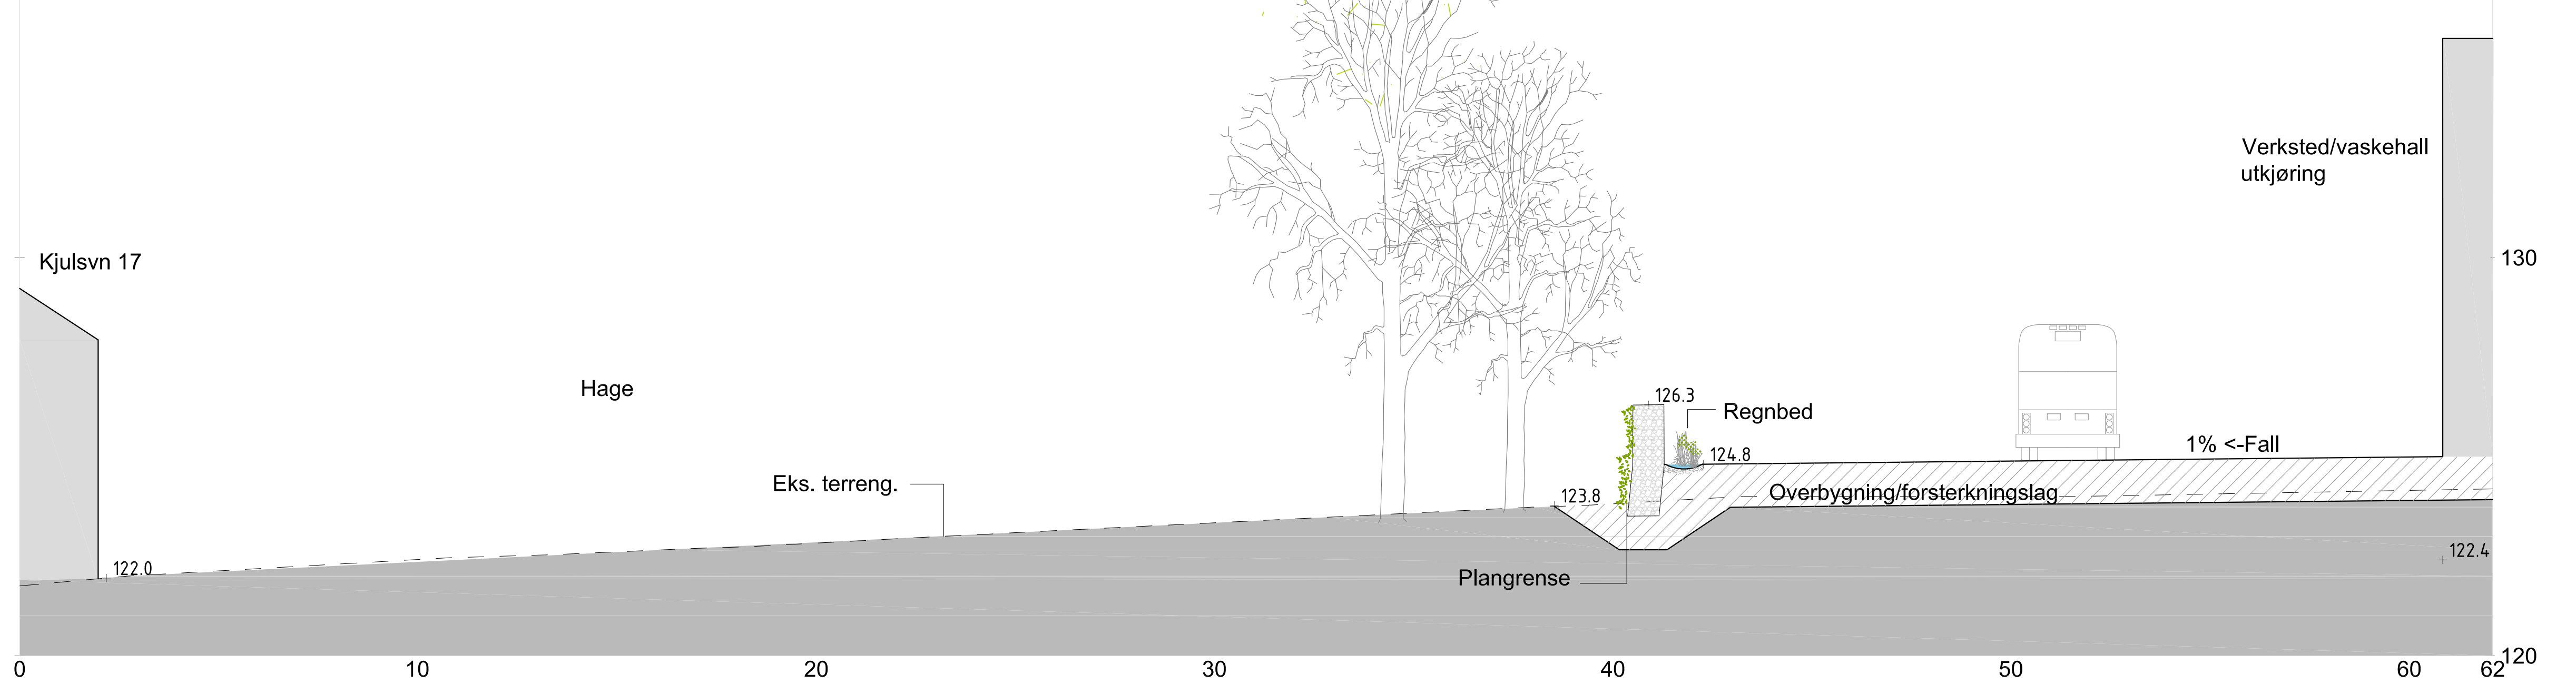

FAG	SAKSNUMMER	TEGN.NR.	REVISJON
L	18010	201	.

Revisjon/ending					Date	Sign.	Kontr.	Rev.
OPPDRAGSGIVER								
<b>AFK Eiendom</b>								
Filnavn	Arxiv. prosj.	Tegnet	Godkjent	Dato	Målestokk			
L-18010-201	LF	CS	LF	13.04.18	A3 1:100 A3 1:200			
PROSJEKT								
<b>Kjul bussanlegg</b>								
Tegningen gjelder								
<b>Snitt 1-3</b>								
Koordinatsystem NTM, NN-2000								
PROSJEKTFASE								
<b>Tilbudsunderlag</b>								

grindaker

Grindaker AS Landbruksprosjekter  
Kjølbergsgata 7A  
Postboks 1340 Viken  
0161 Oslo  
0113 Oslo  
tel. 23 11 34 40 fax. 23 11 34 41

FAG	SAKSNUMMER	TEGN.NR.	REVISJON
L	18010	201	.