


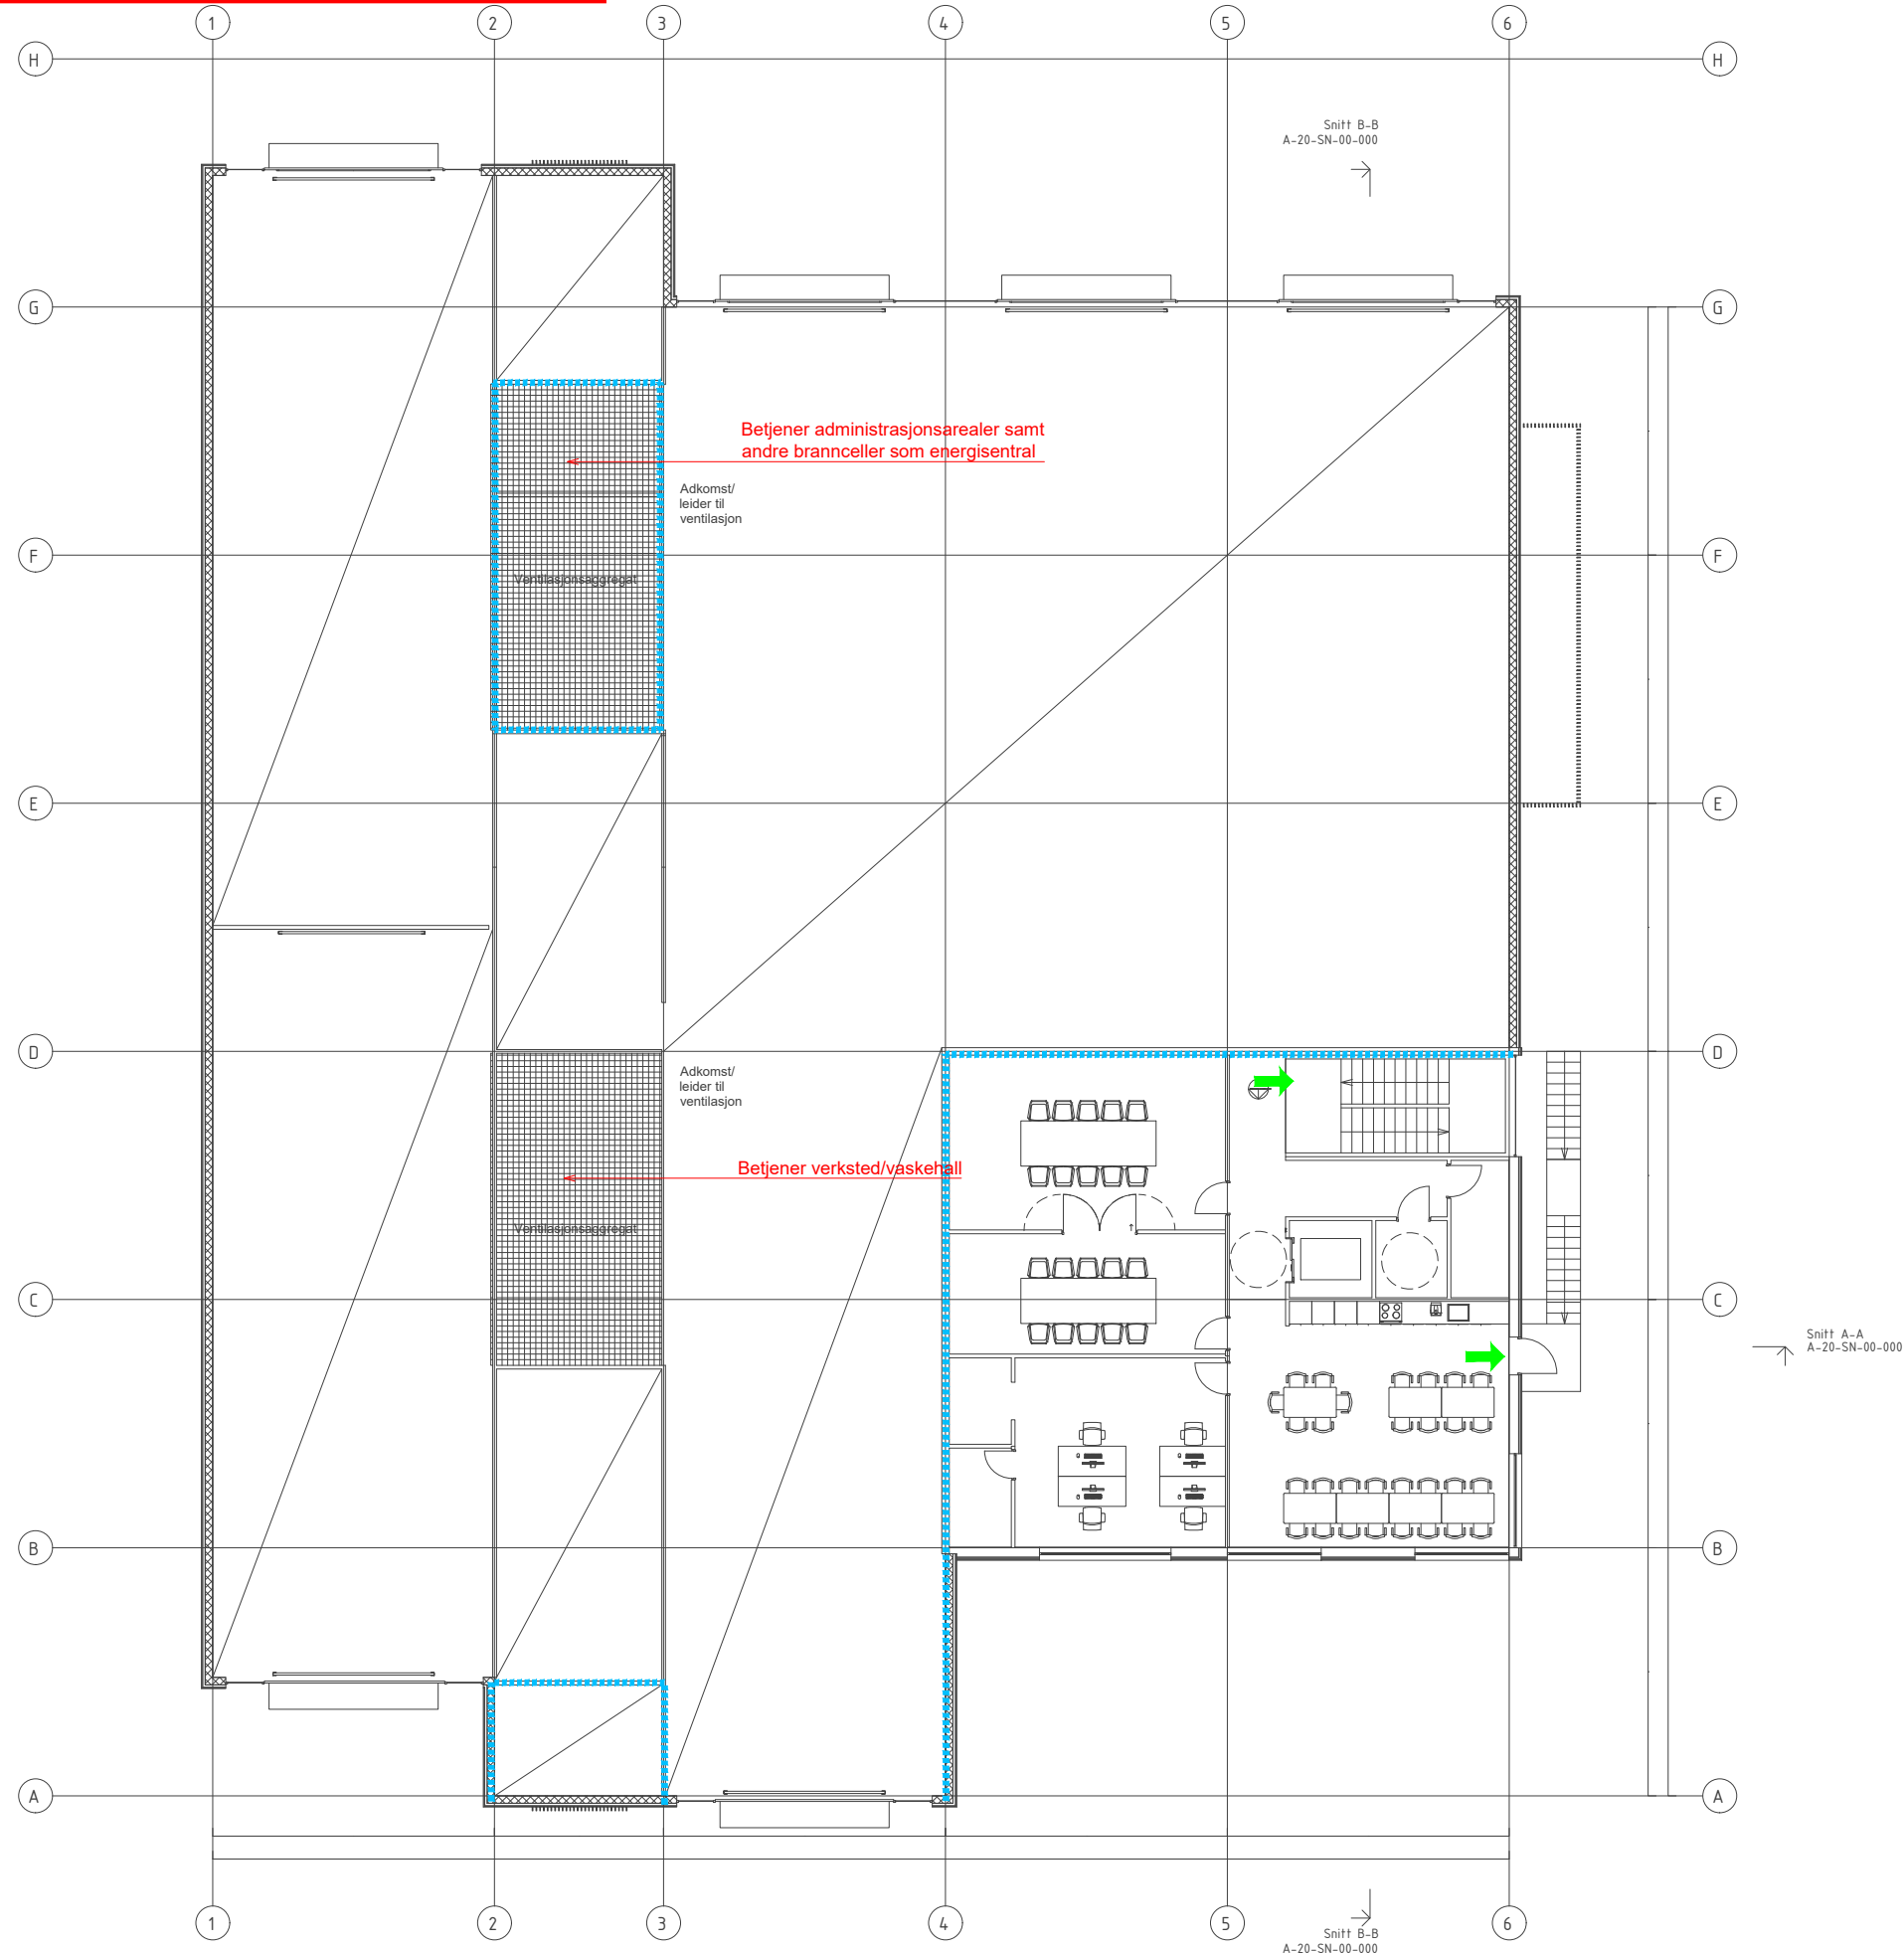

Vedlegg - C.3.08.03 Branntegning plan 2



Symboler: Til rømningsvei  Skravurer: Fluktvei 

Dører: EI30 EI<sub>2</sub> 30-Sa [B30]  
Alle dører, porter, luker, røykgardiner etc i brannklassifiserte konstruksjoner må være klassifisert Sa.

Konstruksjoner:  EI 30 [B30]

Informasjon:  
 Risikoklasse: 2  
 Brannklasse: 1  
 Grunnflateareal: 1300 m<sup>2</sup>  
 Totalt areal: 1500 m<sup>2</sup>  
 Personantall: Lavt, ikke dimensjonerende  
 Dører til rømningsvei skal ha fri bredde på minimum 0,9 meter (10x21M)  
 Bæreevne:  
 Bæresystem: R30  
 Annet:  
 Tegningen er å anse som konsepttegning og skal leses sammen med brannkonseptet. Den har ikke status som byggetegning.  
 Branntekniske installasjoner:  
 - Heldekkende brannalarmanlegg  
 - Markeringslys og nødlys


N:\518161516\02\BMM\Branntegning\01-02-F-20-20-001-01.dwg - ErKol - Plottet: 2018-03-23, 11:35:47 - XREF = Plan 2

J01	2018-03-14	For bruk	ErKol	HSa	BB
Rev.	Dato	Beskrivelse	Utarbeidet	Fagkontroll	Godkjent

Dette dokumentet er utarbeidet av Norconsult AS som del av det oppdraget som fremgår nedenfor. Opphavsretten tilhører Norconsult AS. Dokumentet må bare benyttes til det formål som oppdragsavtalen beskriver, og må ikke kopieres eller gjøres tilgjengelig på annen måte eller i større utstrækning enn formålet tilsier.

AFK Eiendom FKF Målestokk (gjelder A1)  
1:100

Kjul Bussanlegg  
 Branntegning  
 Plan 2

	Oppdragsnummer	Tegningsnummer	Revisjon
	5181602	01-02-F-20-20-001-01	J01