Vedlegg - C.3.08.04 Branntegning snitt

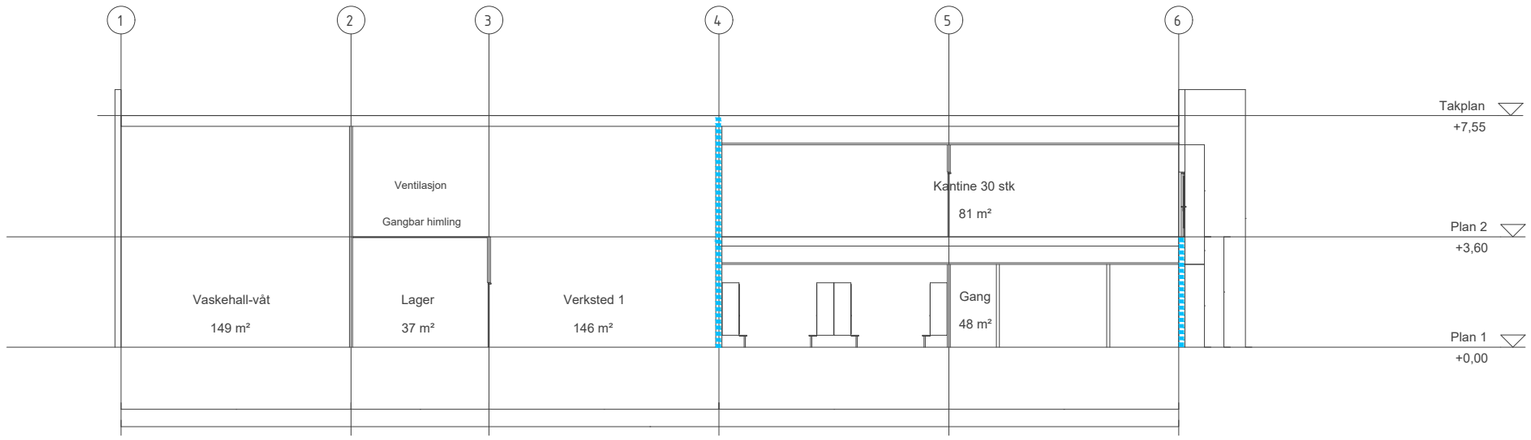

Konstruksjoner:

EI 30 [B30]

Informasjon:
Risikoklasse: 2
Brannklasse: 1
Grunnflateareal: 1300 m2
Totalt areal: 1500 m2
Personantall: Lavt persontall, Ikke dimensjonerende.
Dører til rømningsvei skal ha fri bredde på minimum 0,9 meter (10x21M)

Bæreevne:
Bæresystem: R30

Annet:
Tegningen er å anse som konsepttegning og skal leses sammen med brannkonseptet.
Den har ikke status som byggetegning.

Branntekniske installasjoner:
- Heldekkende brannalarmanlegg

Rev.	Dato	Beskrivelse	Utarbeidet	Fagkontroll	Godkjent
J01	2018-03-12	For bruk	ErKol	HSa	BB

Dette dokumentet er utarbeidet av Norconsult AS som del av det oppdraget som fremgår nedenfor. Opphavsretten tilhører Norconsult AS. Dokumentet må bare benyttes til det formål som oppdragsavtalen beskriver, og må ikke kopieres eller gjøres tilgjengelig på annen måte eller i større utstrekning enn formålet tilsier.

AFK Eiendom FKF

Målestokk (gjelder A1): 1:100

Kjul Bussanlegg
Branntegning
Snitt A-A

Norconsult

Oppdragsnummer	Tegningsnummer	Revisjon
5181602	01-00-F-20-40-001-01	J01

"N:\5181\16\5181602\BIM\Brann\Arkfil\01-00-F-20-40-001-01.dwg - ErKol - Plottet: 2018-03-23, 11:35:11 - XREF = Snitt A-A"