Ing. Jorleif Lian AS
www.lianas.no

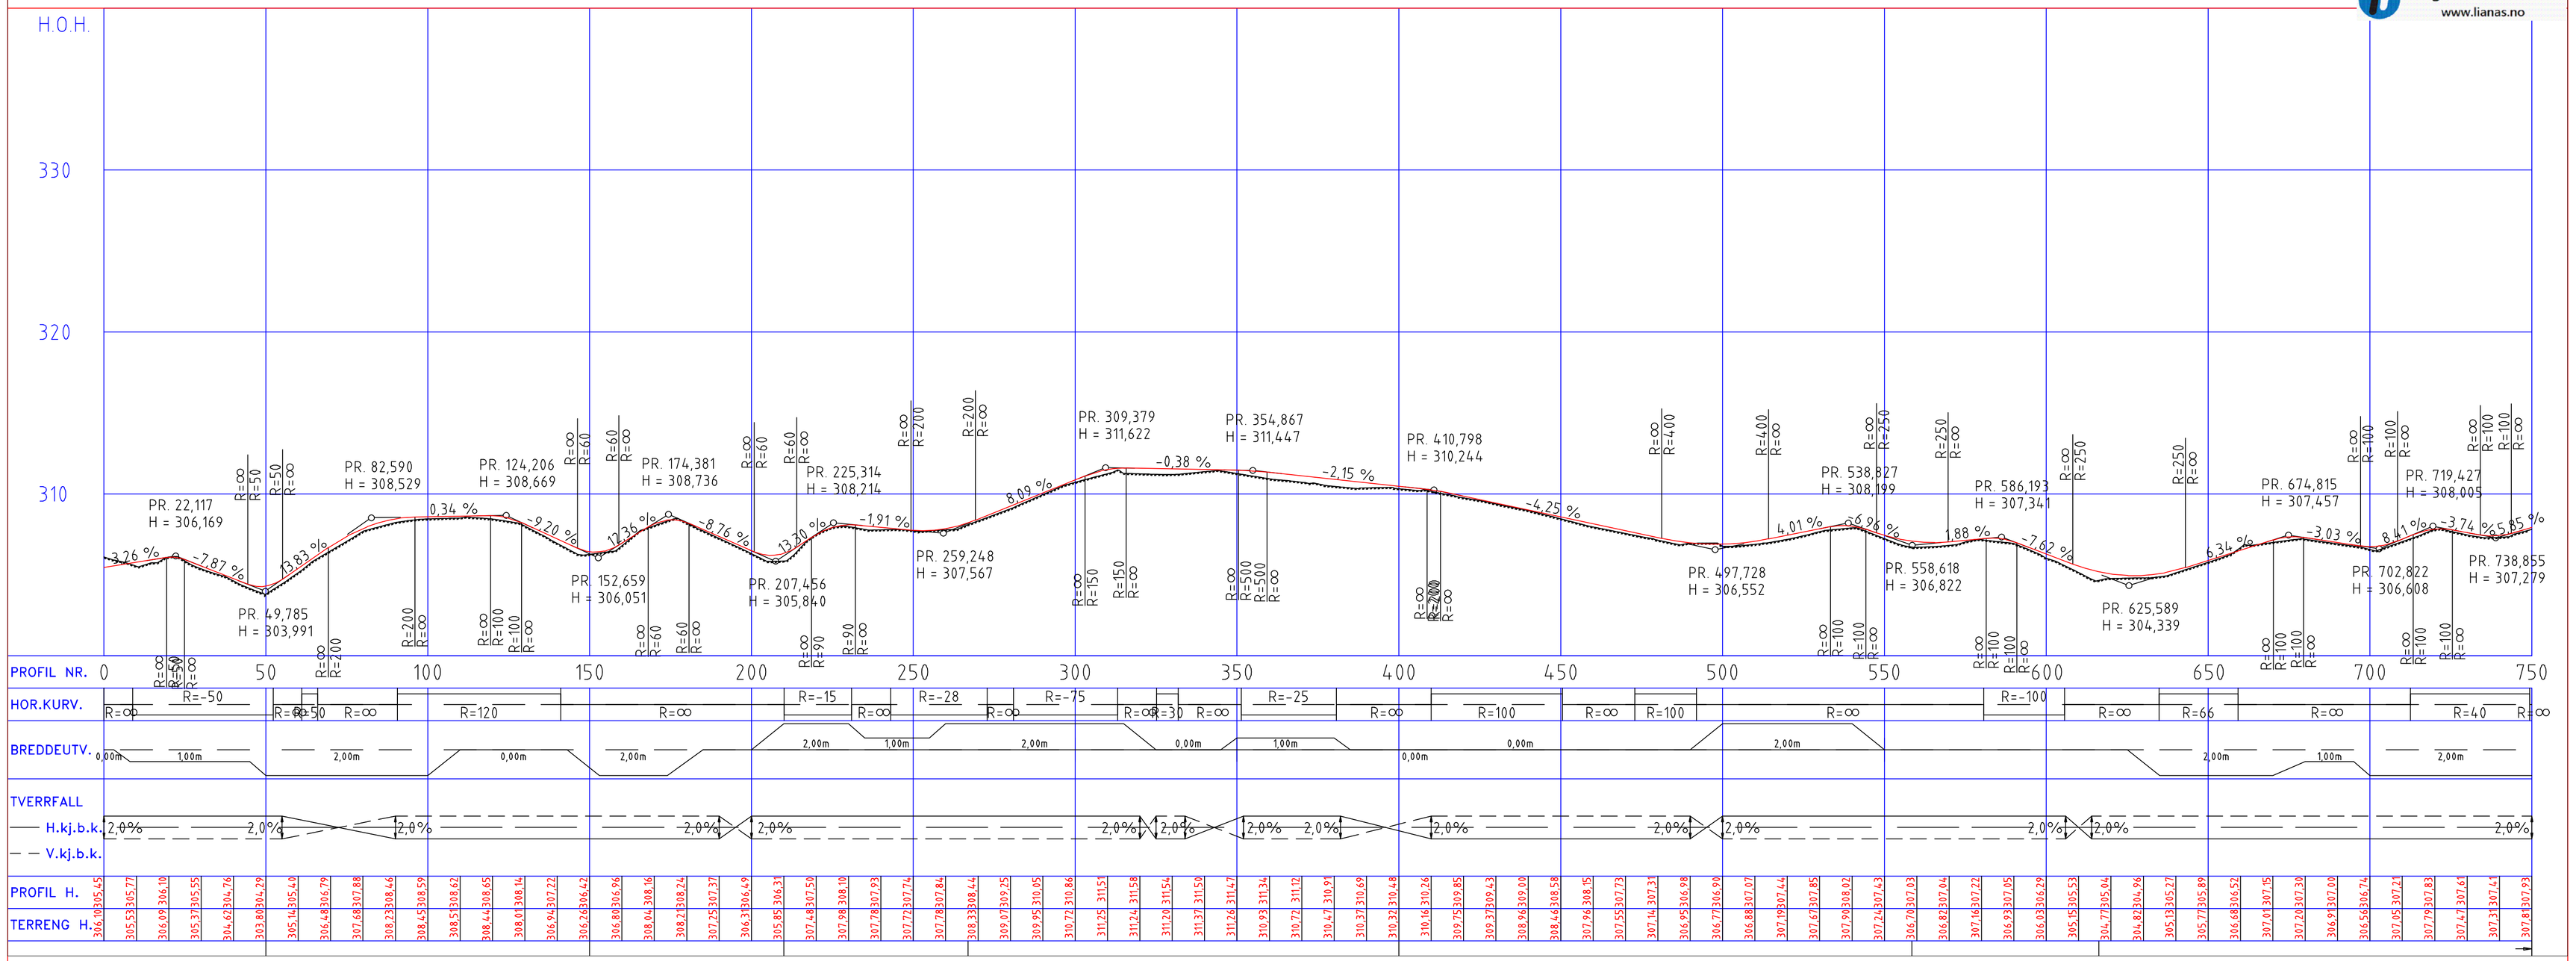

REV. INDEX	ANT.	ENDRINGEN GJELDER	SIGN	DATO
B		Justert trasse ved skogsbilvei	Jor	22.11.2017
A		Justert trasse	Jor	10.11.2017

Vefsn kommune

Sjåmoen Skianlegg 2017

Dato	Konstr./Tegnet		Målestokk	Siv. ing. Jan Lian AS
20.10.2017	Jor		1:1000 (A1)	Rådgivende ingeniør
Filnavn: 17105-Plan		Godkjent		

Lengdeprofil rulleskiløype
Pr 0-750

Erstatning for:	Erstattet av:

20-12B

Henvisning: Index: Beregning: