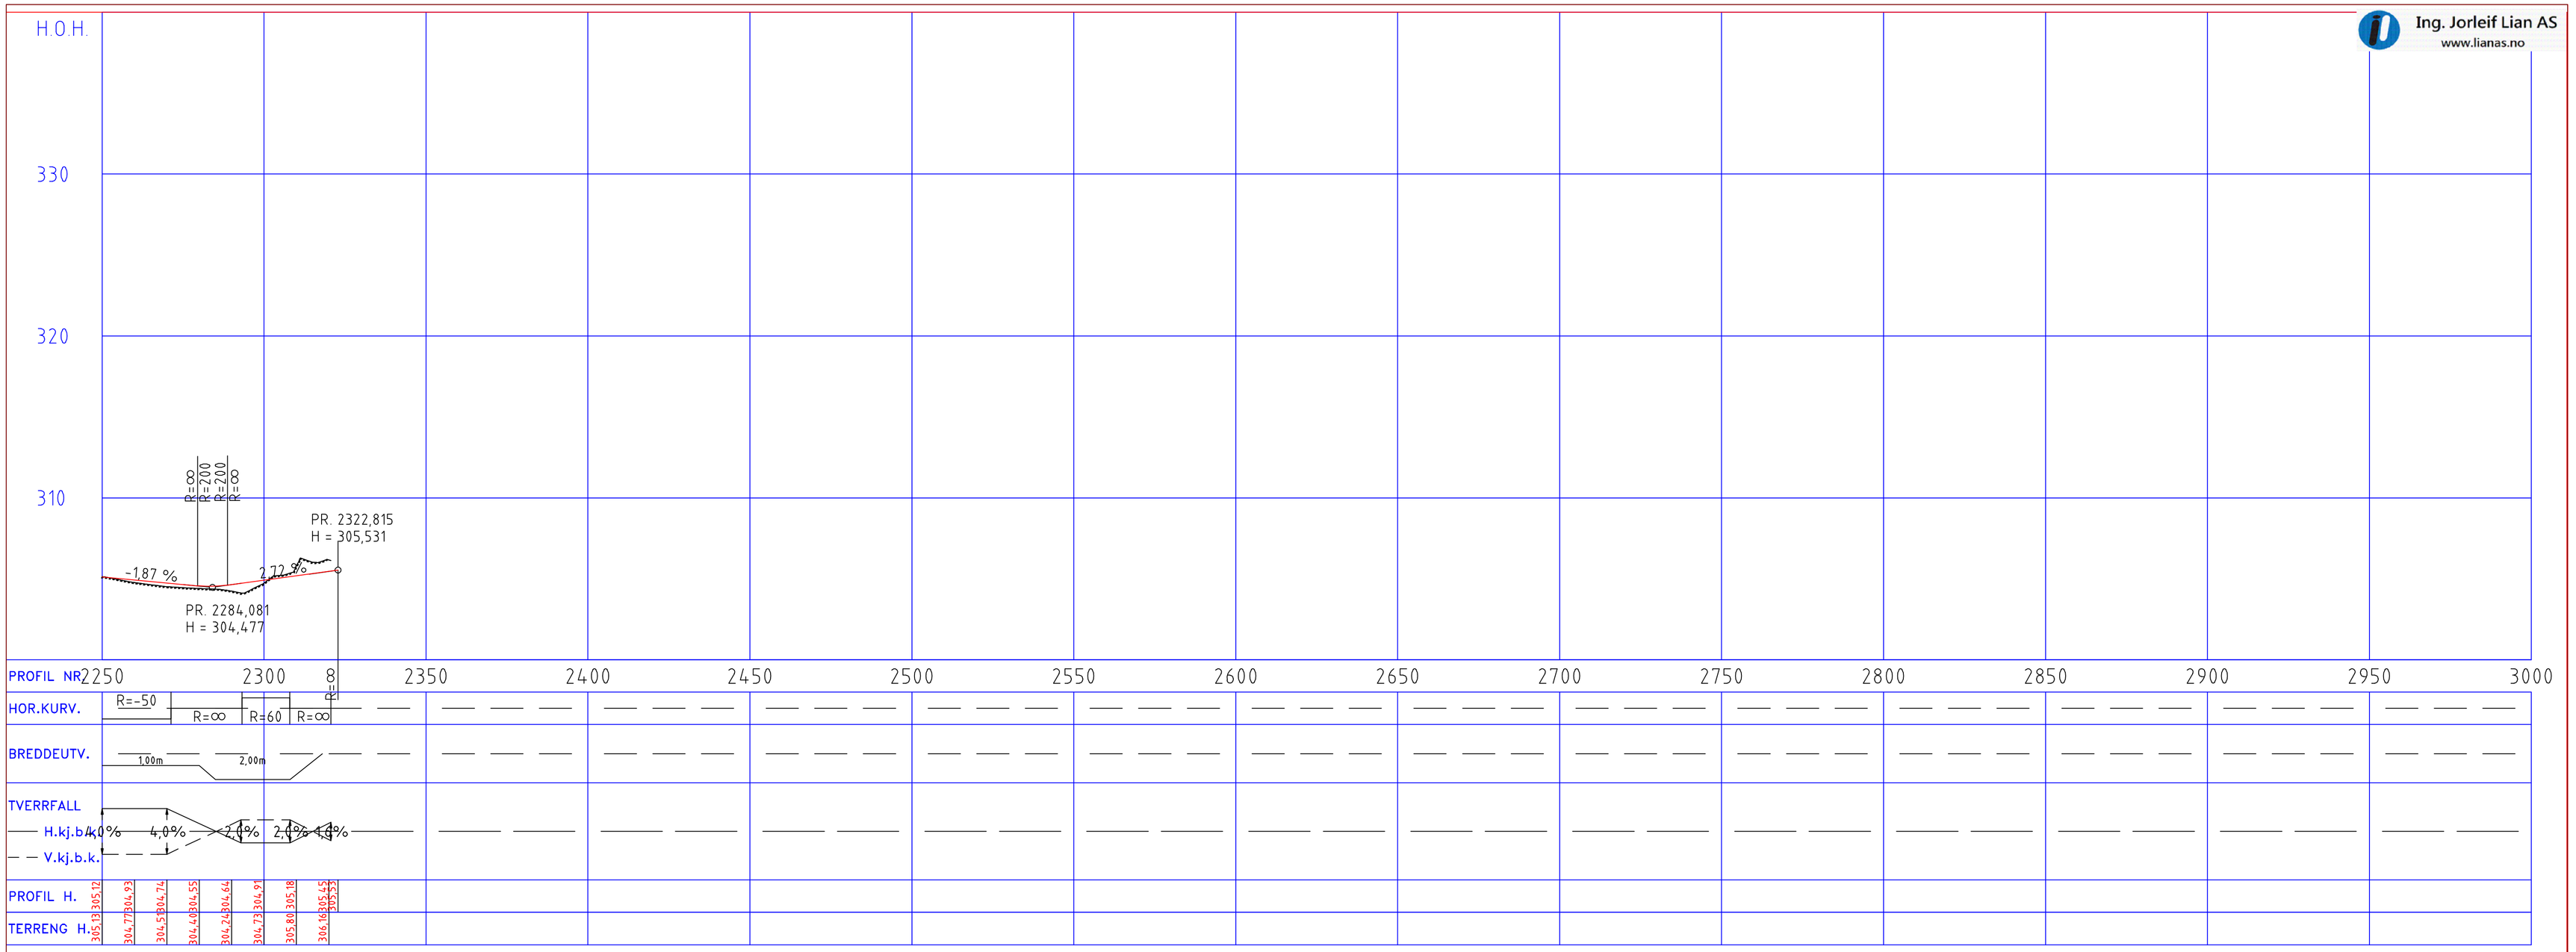

Ing. Jorleif Lian AS
www.lianas.no

REV. INDEX	ANT.	ENDRINGEN GJELDER	SIGN	DATO
B		Justert trasse ved skogsbilvei	Jor	22.11.2017
A		Justert trasse	Jor	10.11.2017

Vefsn kommune

Sjåmoen Skianlegg 2017

Dato	Konstr./Tegnet		Målestokk
20.10.2017	Jor		1:1000 (A1)
Filnavn		Godkjent	
17105-Plan			

Siv. ing. Jan Lian AS
Rådgivende ingeniør

Lengdeprofil rulleskiløype
Pr 2250 - 2322

Erstatning for:	Erstattet av:

20-15B

Henvisning:	Index:	Beregning: