



### Konkurranseløype

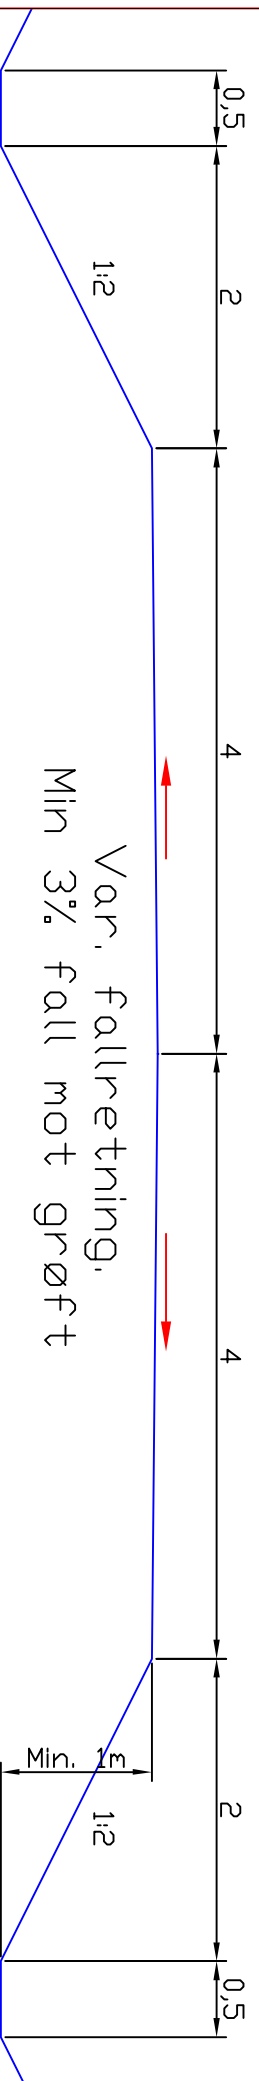

### Rulleskiløype

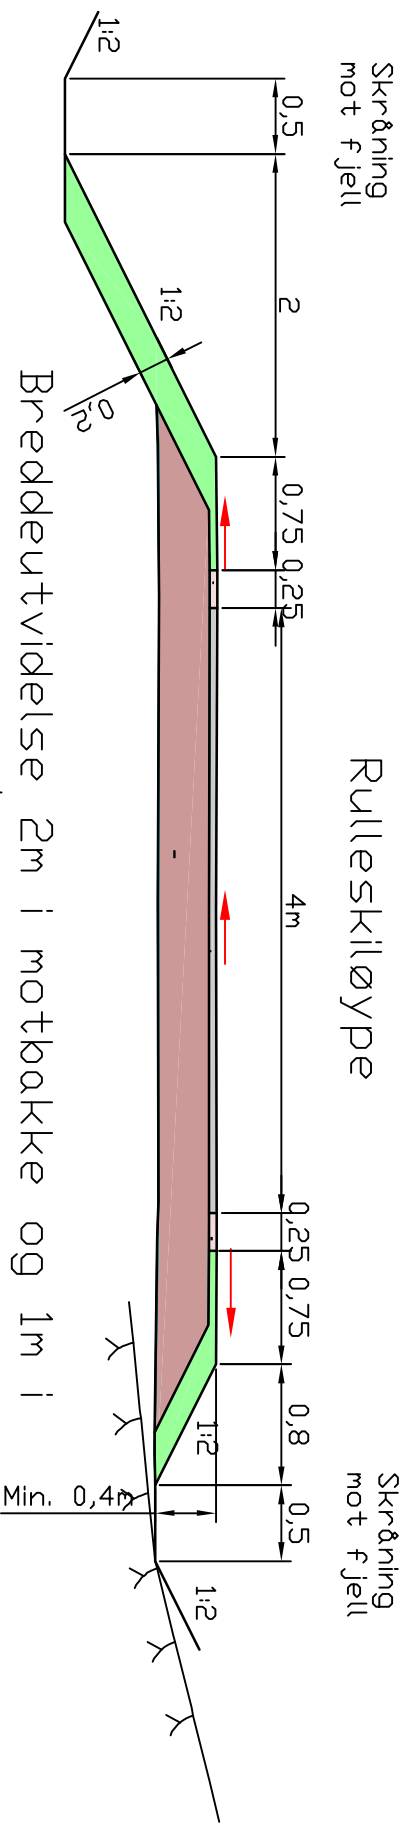


Ensidig fall på asfalt med ekstra dosering i kurver beregnet ut fra fart.


### Oppbygging Rulleskiløype

Bygd på fast grunn/fjell

Bygd på myr

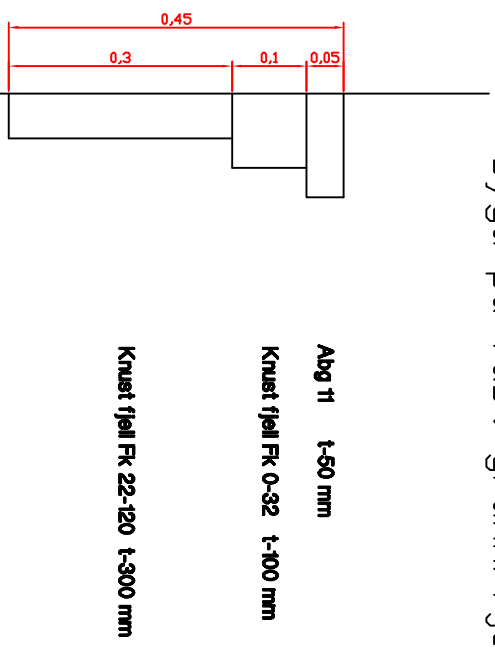

Abg t1 t-50 mm  
Knust fjell Fk 0-32 t-100 mm  
Knust fjell Fk 22-120 t-300 mm

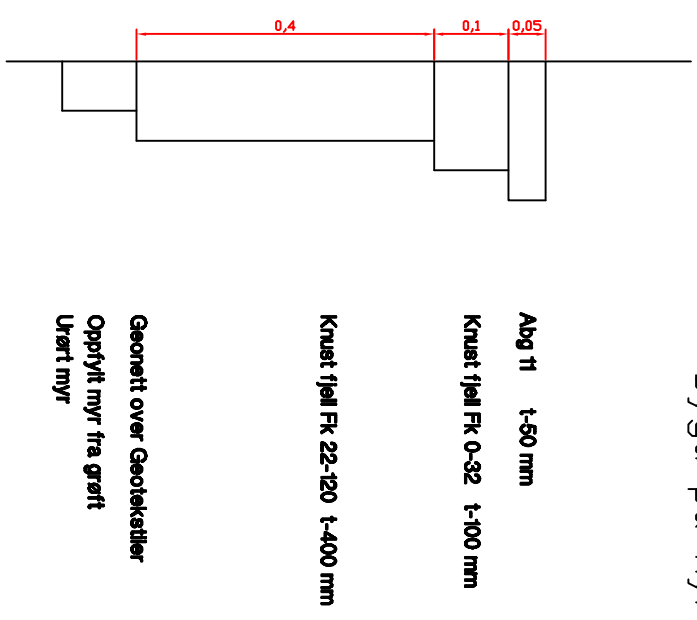

Abg t1 t-50 mm  
Knust fjell Fk 0-32 t-100 mm  
Knust fjell Fk 22-120 t-400 mm  
Geonett over Geotekstiler  
Oppfyllt myr fra grøft  
Urt myr

### Tegnforklaring

- Asfalt Abg
- Knust fjell 0 - 22
- Knust fjell 22-120
- Myr/veskford t-20 cm

REV. INDEX	AMT.	Fjernet mth. høyde.	Jor	03.04.2018
------------	------	---------------------	-----	------------

Vefsn kommune  
Sjåmoen Skanlegg 2017

Dato	Konstr./Repet	Utstedt av	Siv. ing. Jan Lian AS
21.09.2017	Jor		Rådgivende ingeniør

### Snitt løyper

Henvisning	Indic	Beregning	30-1
------------	-------	-----------	------