


Rulleskiløype

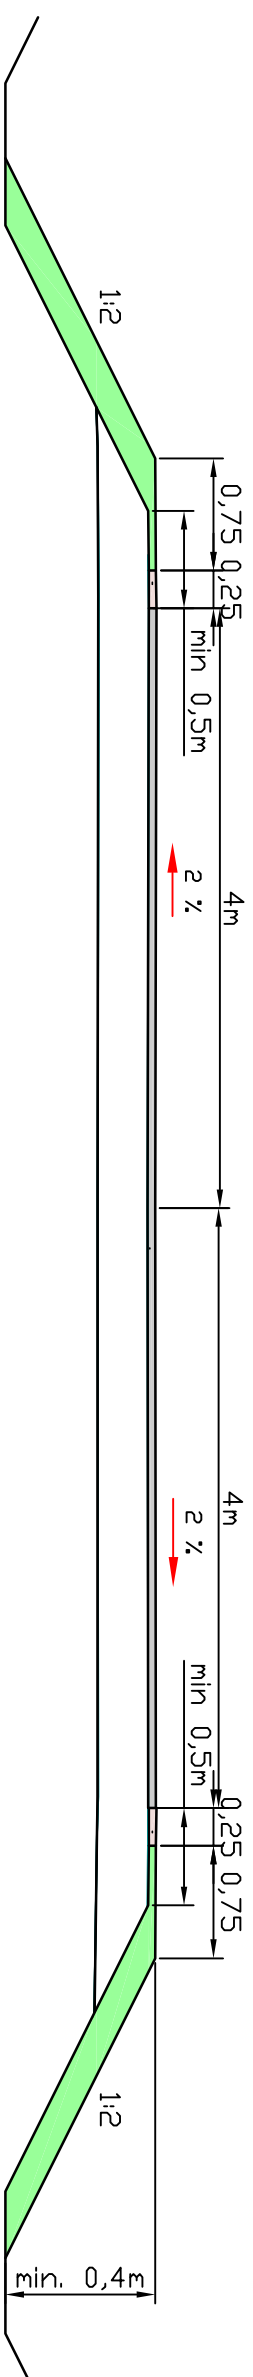

Snitt viser bredder og tverrfall på løyper uten kurver og stigning.

Breddeutvidelse i kurver : 1m

Breddeutvidelse i motbakke : 2m

Tverrfall tilpasses kurveradler og hastighet i utforkjøringer.

Grøftedetaljer/oppbygging : Se tegn 30-1

A		Korrigert minimumskryde	Jor	03.04.2018
REV. INDEX	ANT.	ENDRINGEN GÆLDER	SGN	DATO
Vefsn kommune Sjåmoen Skanlegg 2017				
Dato	Kont./Type	Utstedt		
28.09.2017	Jor		Siv. ing. Jan Lian AS	
Fra	Godkjent		Rådgivende ingeniør	
1705-sliteløype oppbygging			Erstatning for: 30-3	
Snitt rulleskiløyper med parallelle spor i hver sin retning			Erstatning for: 30-3	
Henning	Indic	Beregning		