


B 4,5 Startløype B = 10m

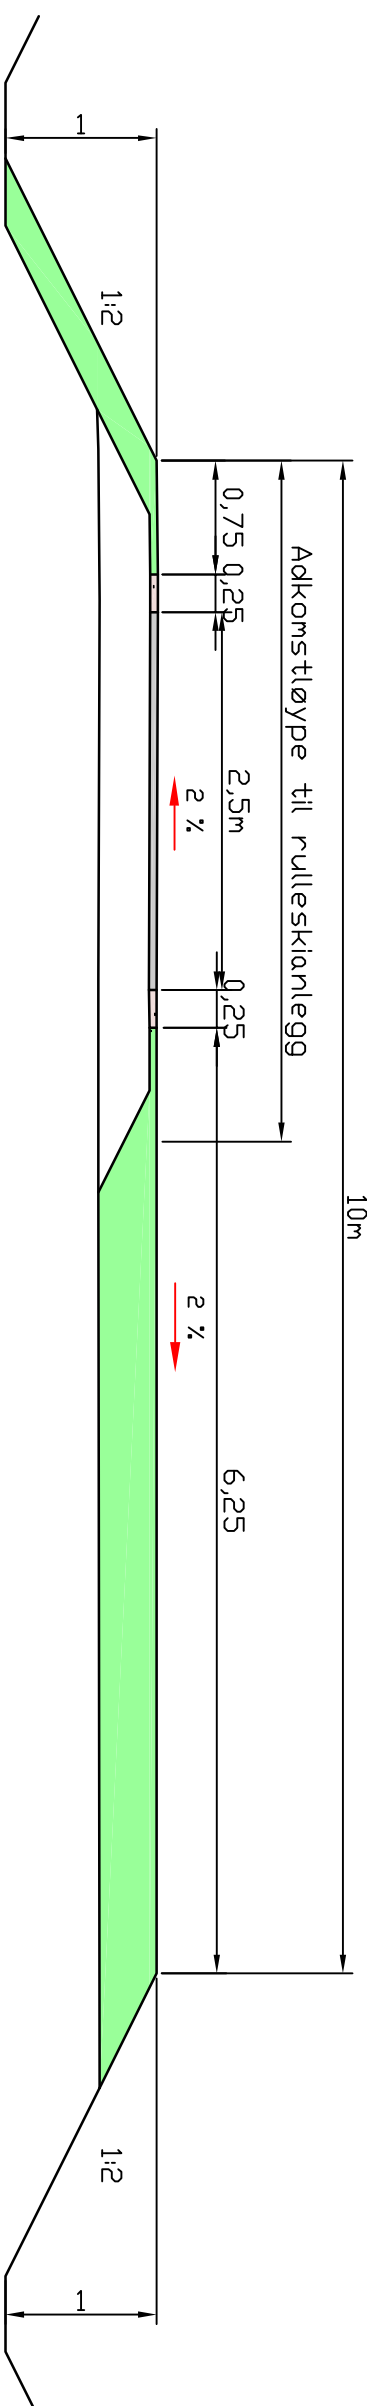

Grøftedetaljer/oppbygging : Se tegn 30-1

REV. INDEX	ANT.	ENDRINGEN GÆLDER		SGN	DATO
<p>Vefsn kommune Sjåmoen Skianlegg 2017</p>					
<p>Date: 26.09.2017</p>		<p>Kontnr./Type: Jor</p>		<p>Utstedt av: Siv. ing. Jan Lian AS</p>	
<p>Filen: 17105-Skianlegg oppbygging.dwg</p>		<p>Godkjent:</p>		<p>Rådgivende ingeniør</p>	
<p>Snitt kombinert startløype alt1 og tilførselsløype til rullestianlegg.</p>					
<p>Henvisning: Inndr. Brevning</p>				<p>Endring nr: 30-4</p>	