Ing. Jorleif Lian AS
www.lianas.no

Konkurranseløype B = 8m

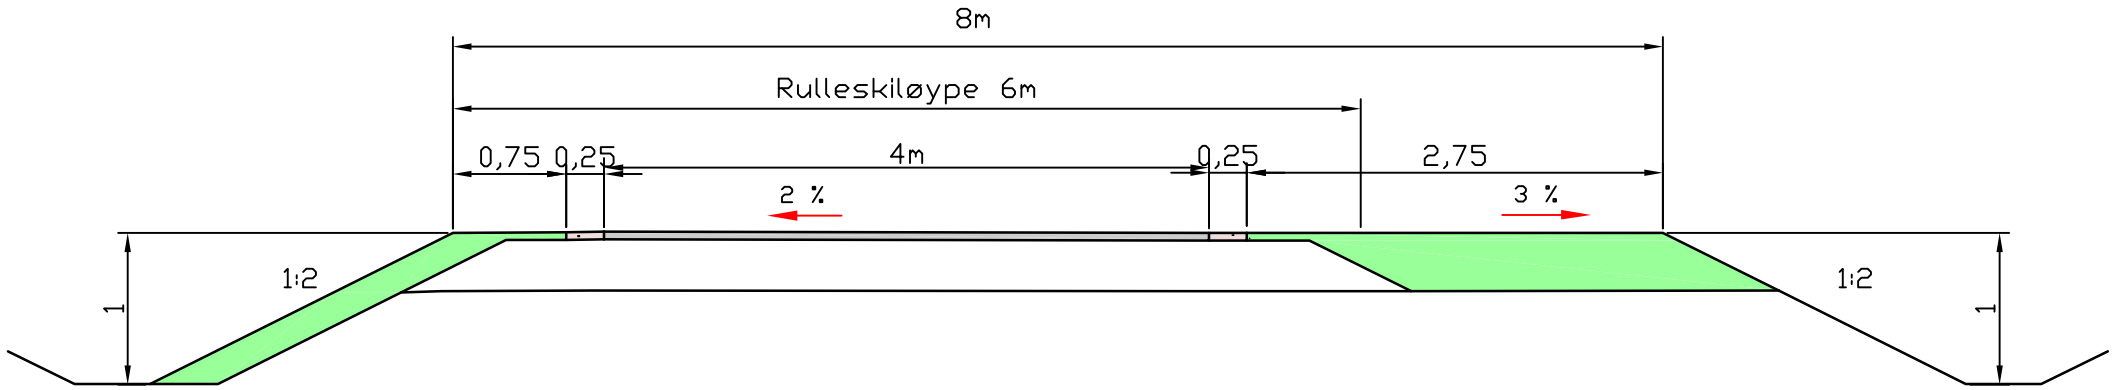

Snittet viser bredde og tverrfall på løyper uten kuver elle stigning.

Breddeutvidelse i kurver:
Rulleskispor - 1m.
Konkurranseløype - 0m

Breddeutvidelse i motbakke:
Rulleskiløype - 2

Grøftedetaljer/oppbygging : Se tegn 30-1

REV. INDEX	ANT.	ENDRINGEN GJELDER	SIGN	DATO

Vefsn kommune
Sjåmoen Skianlegg 2017

Dato	Konstr./Tegnet		Målestokk	Siv. ing. Jan Lian AS
26.09.2017	Jor			Rådgivende ingeniør
Filnavn 17105-Skiløype oppbygging.dwg		Godkjent		

Snitt kombinert rulleskiløype og konkurranseløyper.	Erstatning for:	Erstattet av:
	30-5	
Henvisning:	Index:	Beregning: