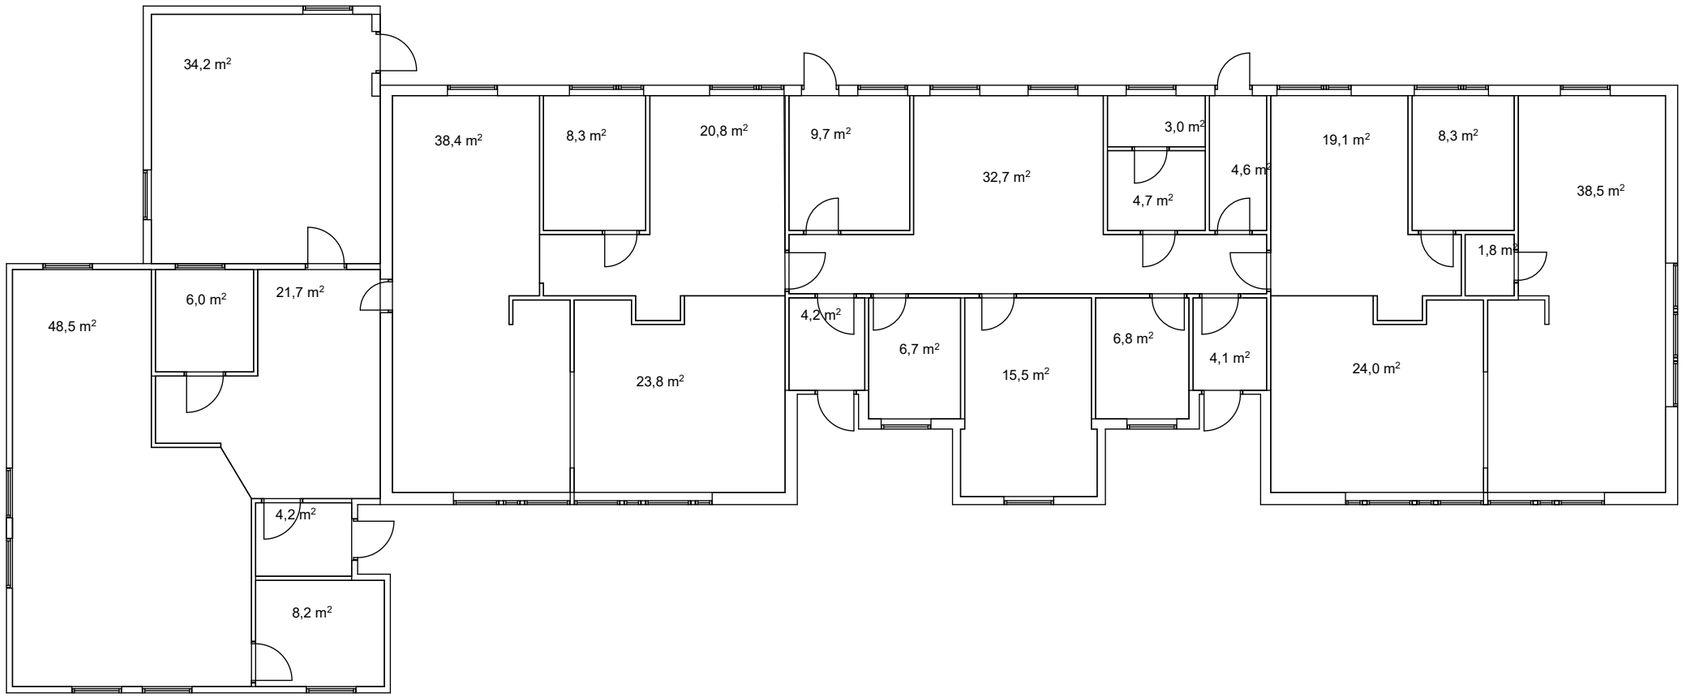

~~

~~

Dato	Rev

Røros kommune

Tegningsnavn:

Plantegning Kvitsanda Barnehage

Tegningsnr.: 2221-PT-H01
Målestokk: 1:150 A3
Dato: --
Tegner: --