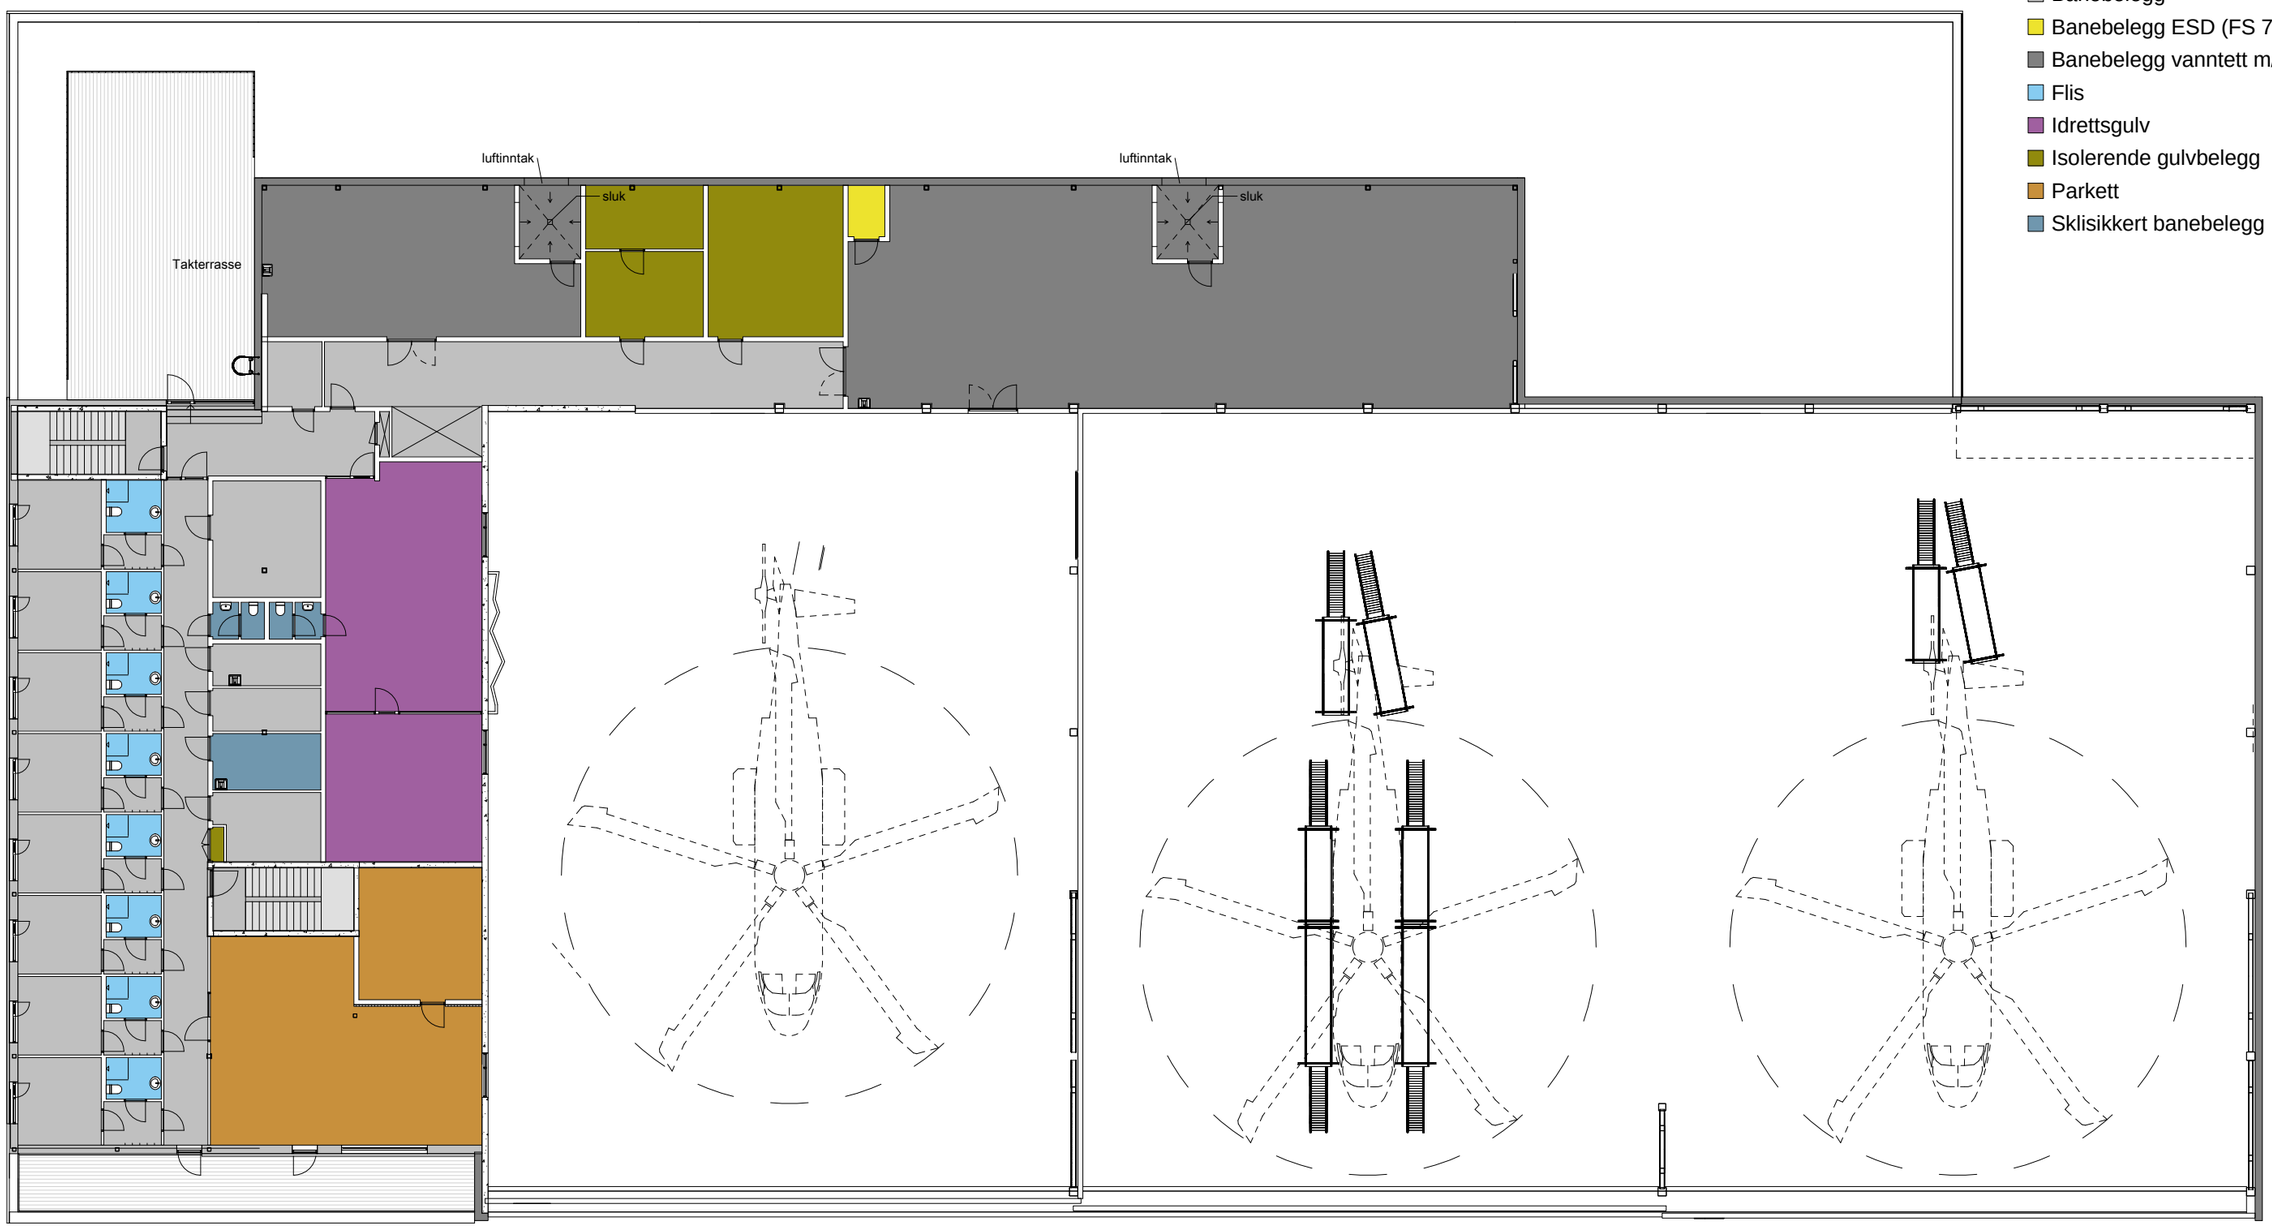


## Gulvbelegg

- Banebelegg
- Banebelegg ESD (FS 7610-1613)
- Banebelegg vanntett m/oppbrett
- Flis
- Idrettsgulv
- Isolerende gulvbelegg
- Parkett
- Sklisikkert banebelegg

Tilbudstegninger.
Må ikke benyttes for produksjon.

| Rev.index | Rev.nr. | Beskrivelse | Rev. dato | Sign. / Kontroll |
|---|---|---|---|---|
| E | 02 | Tilbudsunderlag siste revisjon | 14.03.2018 | JS |
| E | 01 | Tilbudsunderlag | 19.01.2018 | JS |

Forsvarsbygg

240260
NAWSARH Rygge
-
Skjema gulvbelegg plan 2

Tilbudsunderlag

| Etabl. nummer | Inv.nummer | Fag | Tegn.nummer |
|---|---|---|---|
| 013601 | 0330 | A | 1602 |

| Arkivnr. | Kontraktnr. |
|---|---|
| - | C00314 |
| Dato: 14/03/2018 | Anleggsnummer |
| Sign.: JS | Kontroll: KL |
| Målestokk: 1 : 250 (A3) | Godkjent |
| Rev. index: E | Rev. nr.: 02 |

Gradering: UGRADERT

| Jnr. / avsender | Dato | Jnr. / mottaker | Dato |
|---|---|---|---|
| | | | |

Prosjekterende:

**LONGVA** ARKITEKTER AS
Postboks 5939, Majorstuen,N 0308 OSLO
tlf 23 20 57 90 post@longva-arkitekter.no