



 


1A Vindu b x h = 30M x 17M

 


1B Vindu b x h = 15M x 17M




1C Vindu b x h = 7M x 17M

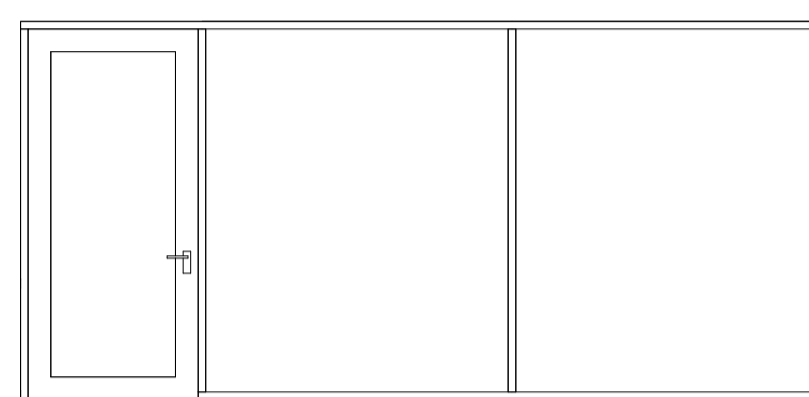


1D Glassfelt med dor b x h = 53M x 25M

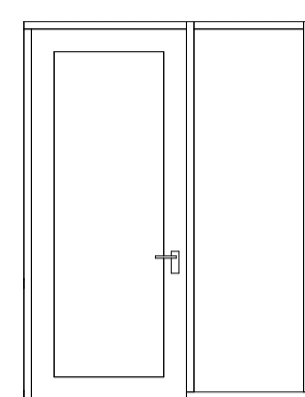


1F Glassfelt med dor b x h = 19M x 25M

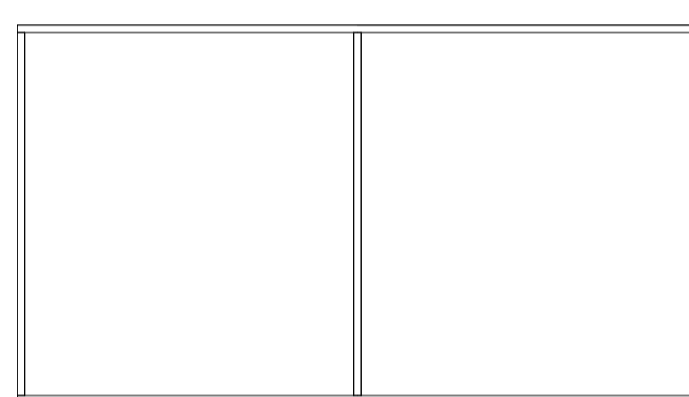


1I Glassfelt b x h = 45M x 25M

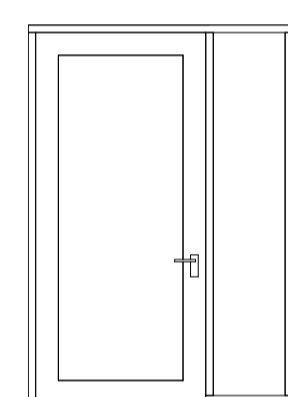


1J Glassfelt b x h = 17M x 25M

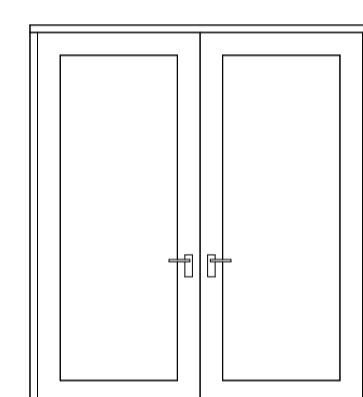


1K 2 fl dor b x h = 17M x 25M

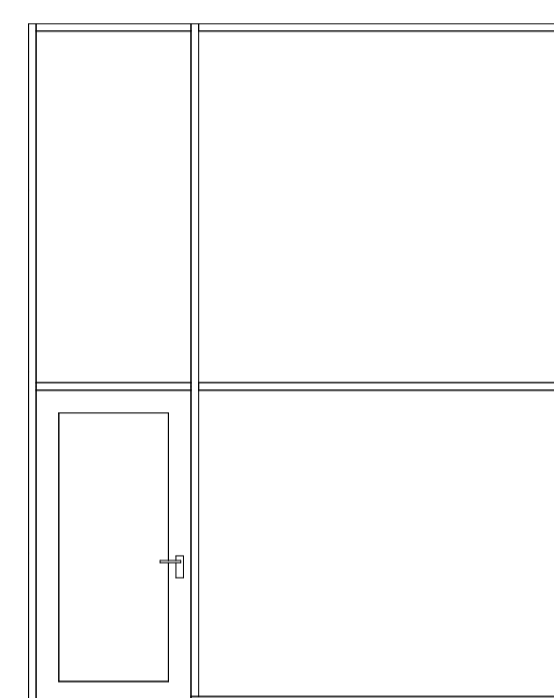


1L Glassfelt med dor b x h = 36M x 45M

 



2A vindu b x h = 23M x 19M

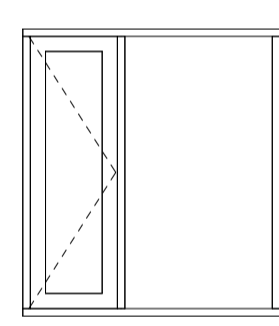

2B Vindu med åpningsfelt b x h = 17M x 19M

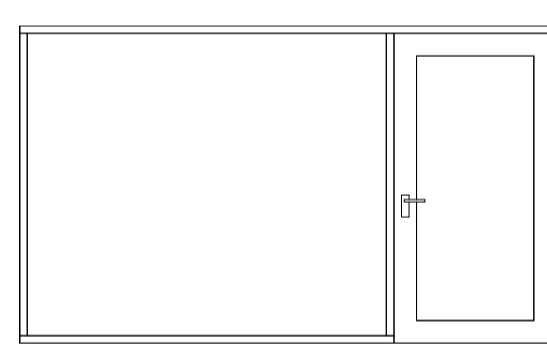


2C Glassfelt med dor (takterasse) b x h = 17M x 19M

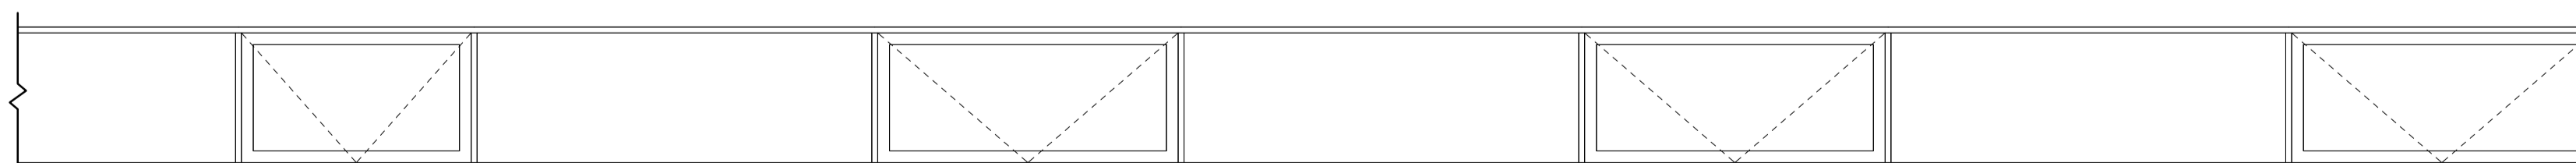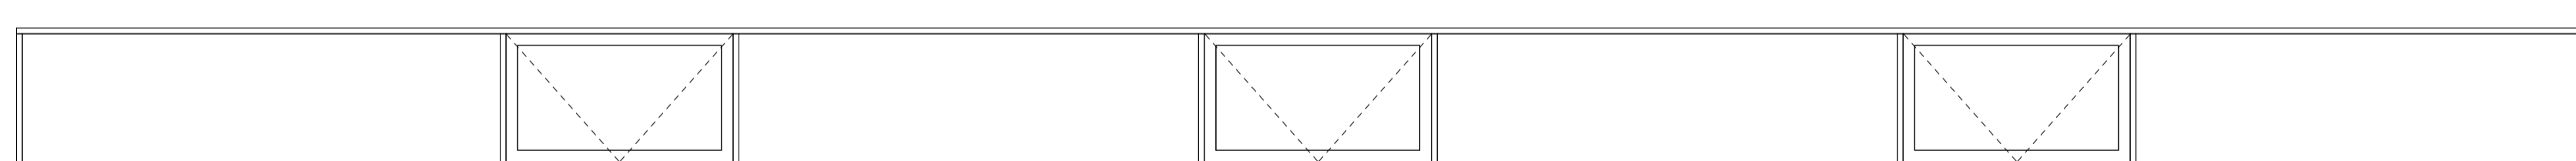

3A Glassfelt med røykluker (utsnitt), h = 12M (= h stål sandwichelement), lukeareal ref. brannkonsept

prosjekt NAWSARH Rygge			fag / tegn.nr A1611	rev. index / nummer E 02
E	02	Tilbudsunderlag siste revisjon	14.03.2018	JS
E	01	Tilbudsunderlag	19.01.2018	JS
Rev.index	Rev.nr.	Beskrivelse	Dato	Sign.

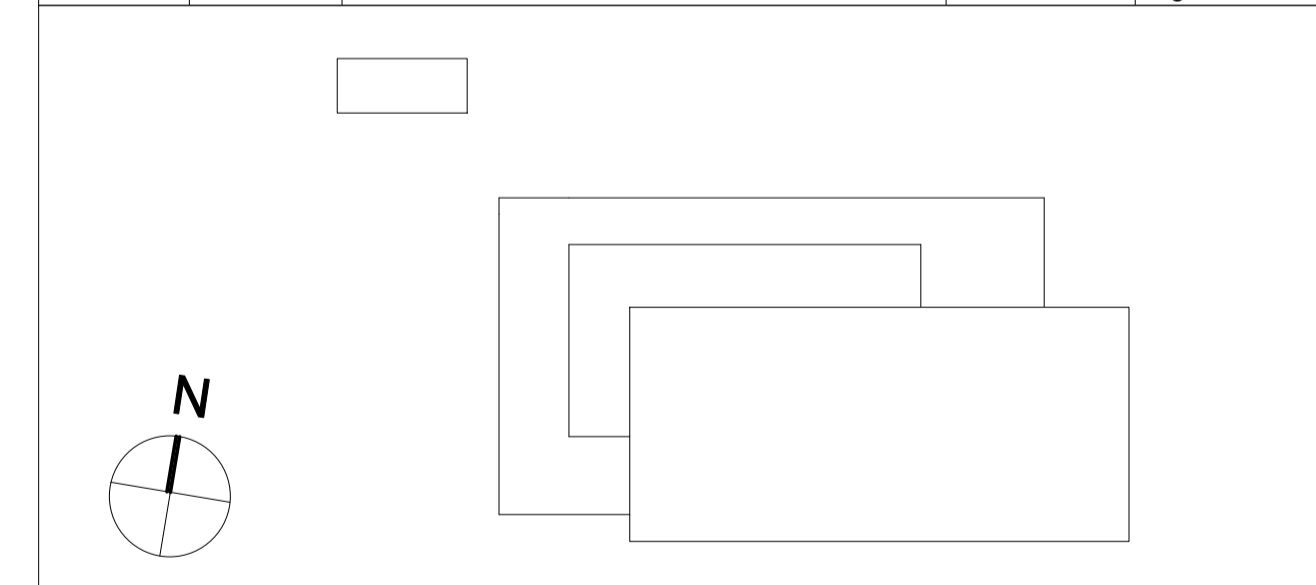

Forsvarsbygg

Prosjekterende: LONGVA ARKITEKTER AS Postboks 5939, Majorstuen, N 0308 OSLO tlf 23 20 57 90 post@longva-arkitekter.no		Målestokk 1 : 50 (A1)
Arkivnr. -	Kontrakt nr. C00314	Dato 14/03/2018
240260 NAWSARH Rygge	Godkjent -	Sign. JS
Skjema vindu / utvendig glassfelt		Kontroll KL
Tilbudsunderlag		Anleggsnummer
Etabl. nummer 013601	Inv. nummer 0330	Fag A
Jnr. / avsender	Dato	Jnr. / mottaker
Tegn. nummer 1611		Dato
Rev. index E	Rev. nr. 02	Erstn. for index
Gradering UGRADERT		Erstn. for nr.