




Skap skifterom oppriss a 1 : 25

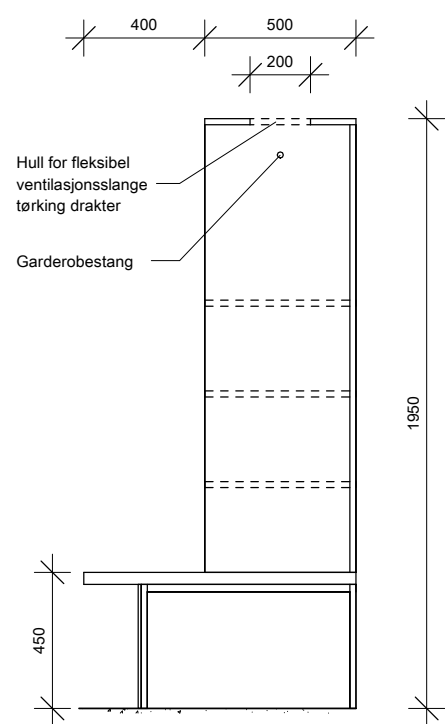


Skap skifterom oppriss b 1 : 25

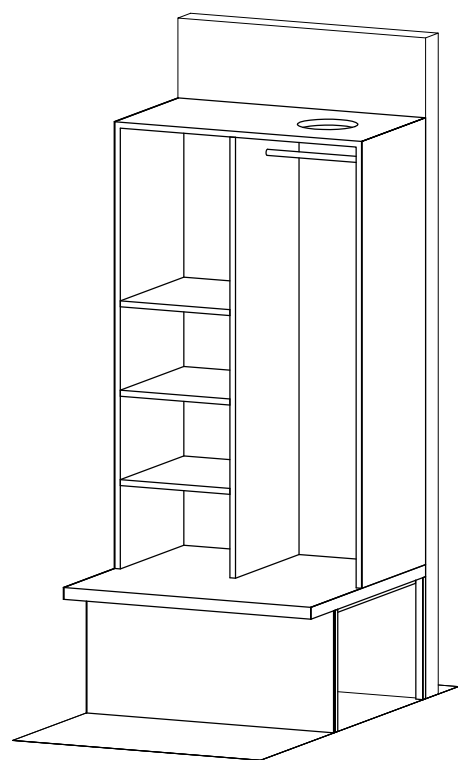

Skap skifterom 01.074 / 01.073

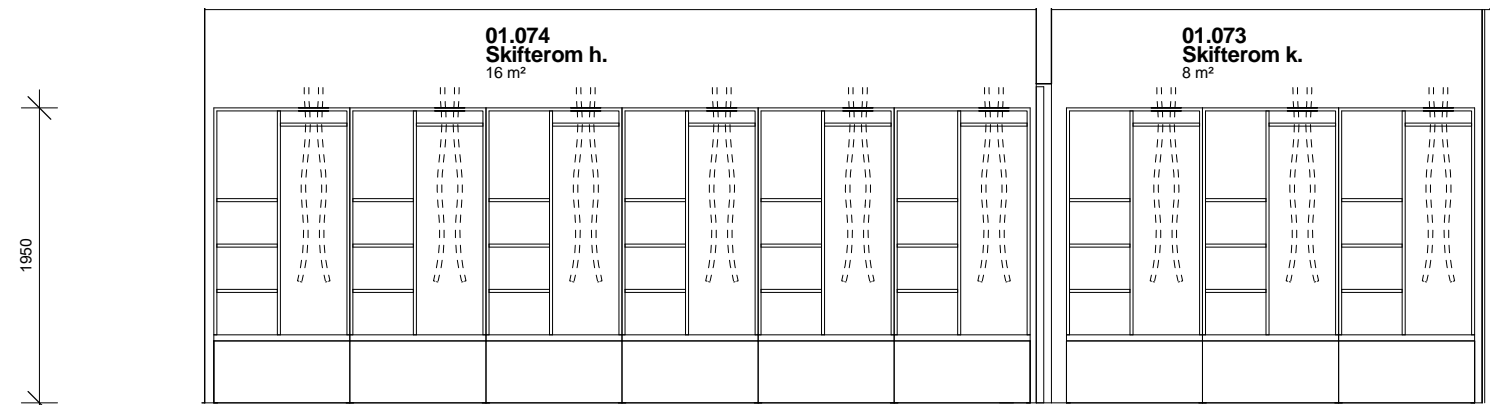

Oppriss skifterom 1 : 50

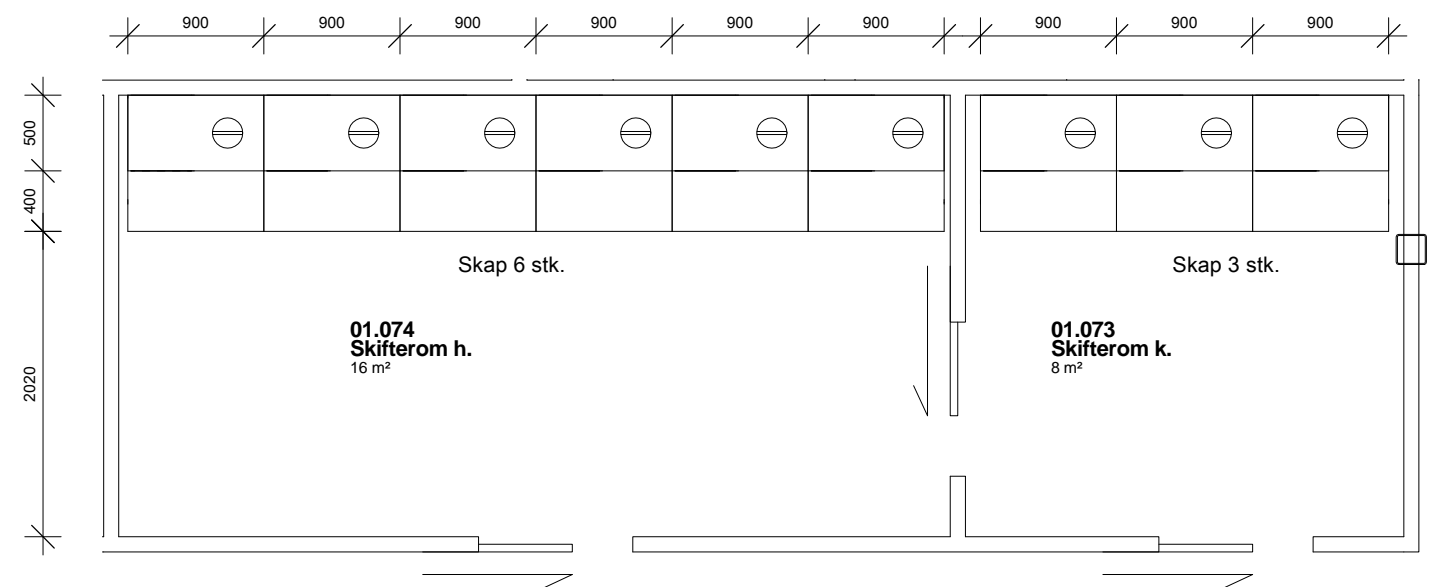

Plan skifterom 1 : 50



Prosjekterende: **LONGVA** ARKITEKTER AS
 Postboks 5939, Majorstuen, N 0308 OSLO
 tlf 23 20 57 90 post@longva-arkitekter.no

E	01	Tilbudsunderlag siste revisjon	14.03.2018	JS
Rev.index	Rev.nr.	Beskrivelse	Rev. dato	Sign. / Kontroll
		240260 NAWSARH Rygge	-	Arkvnr. C00314
		Skjema skifterom 01.074 / 01.073	Dato 14/03/2018	Anleggsnummer
		Tilbudsunderlag	Sign. JS	Kontroll KL
Etabl. nummer 013601	Inv.nummer 0330	Fag A	Tegn.nummer 1614	Målestokk As indicated
				Godkjent
				Rev. index E
				Rev. nr. 01
				Gradering UGRADERT