


STIPLETE BYGNINGSDELER ANGIR RIVNING

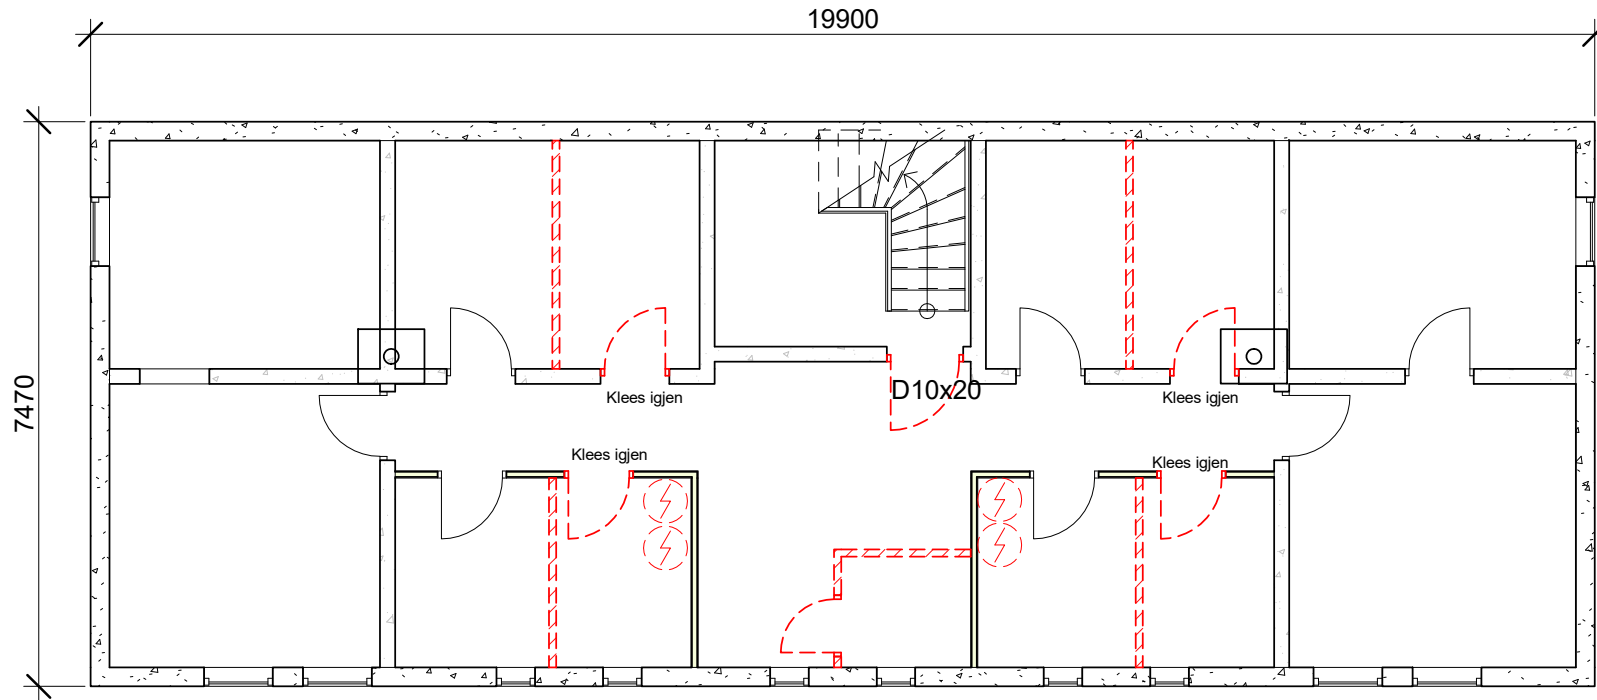

Rev.	Revisjonen gjelder	Utført	Kontr.	Dato
	Statsbygg Grensen 32	Målestokk	Dato	10.04.2018
		1 : 100	Tegnet	RH
			Kontr.	-
	Plan 0 Rivning Tilbudstegning	Prosjekt nr.	1804	
		Tegning nr.	A010	
			Rev.	

Finnmark
Byggrådgivning AS