


3D View Kjøkken Vest



3D View Kjøkken Øst

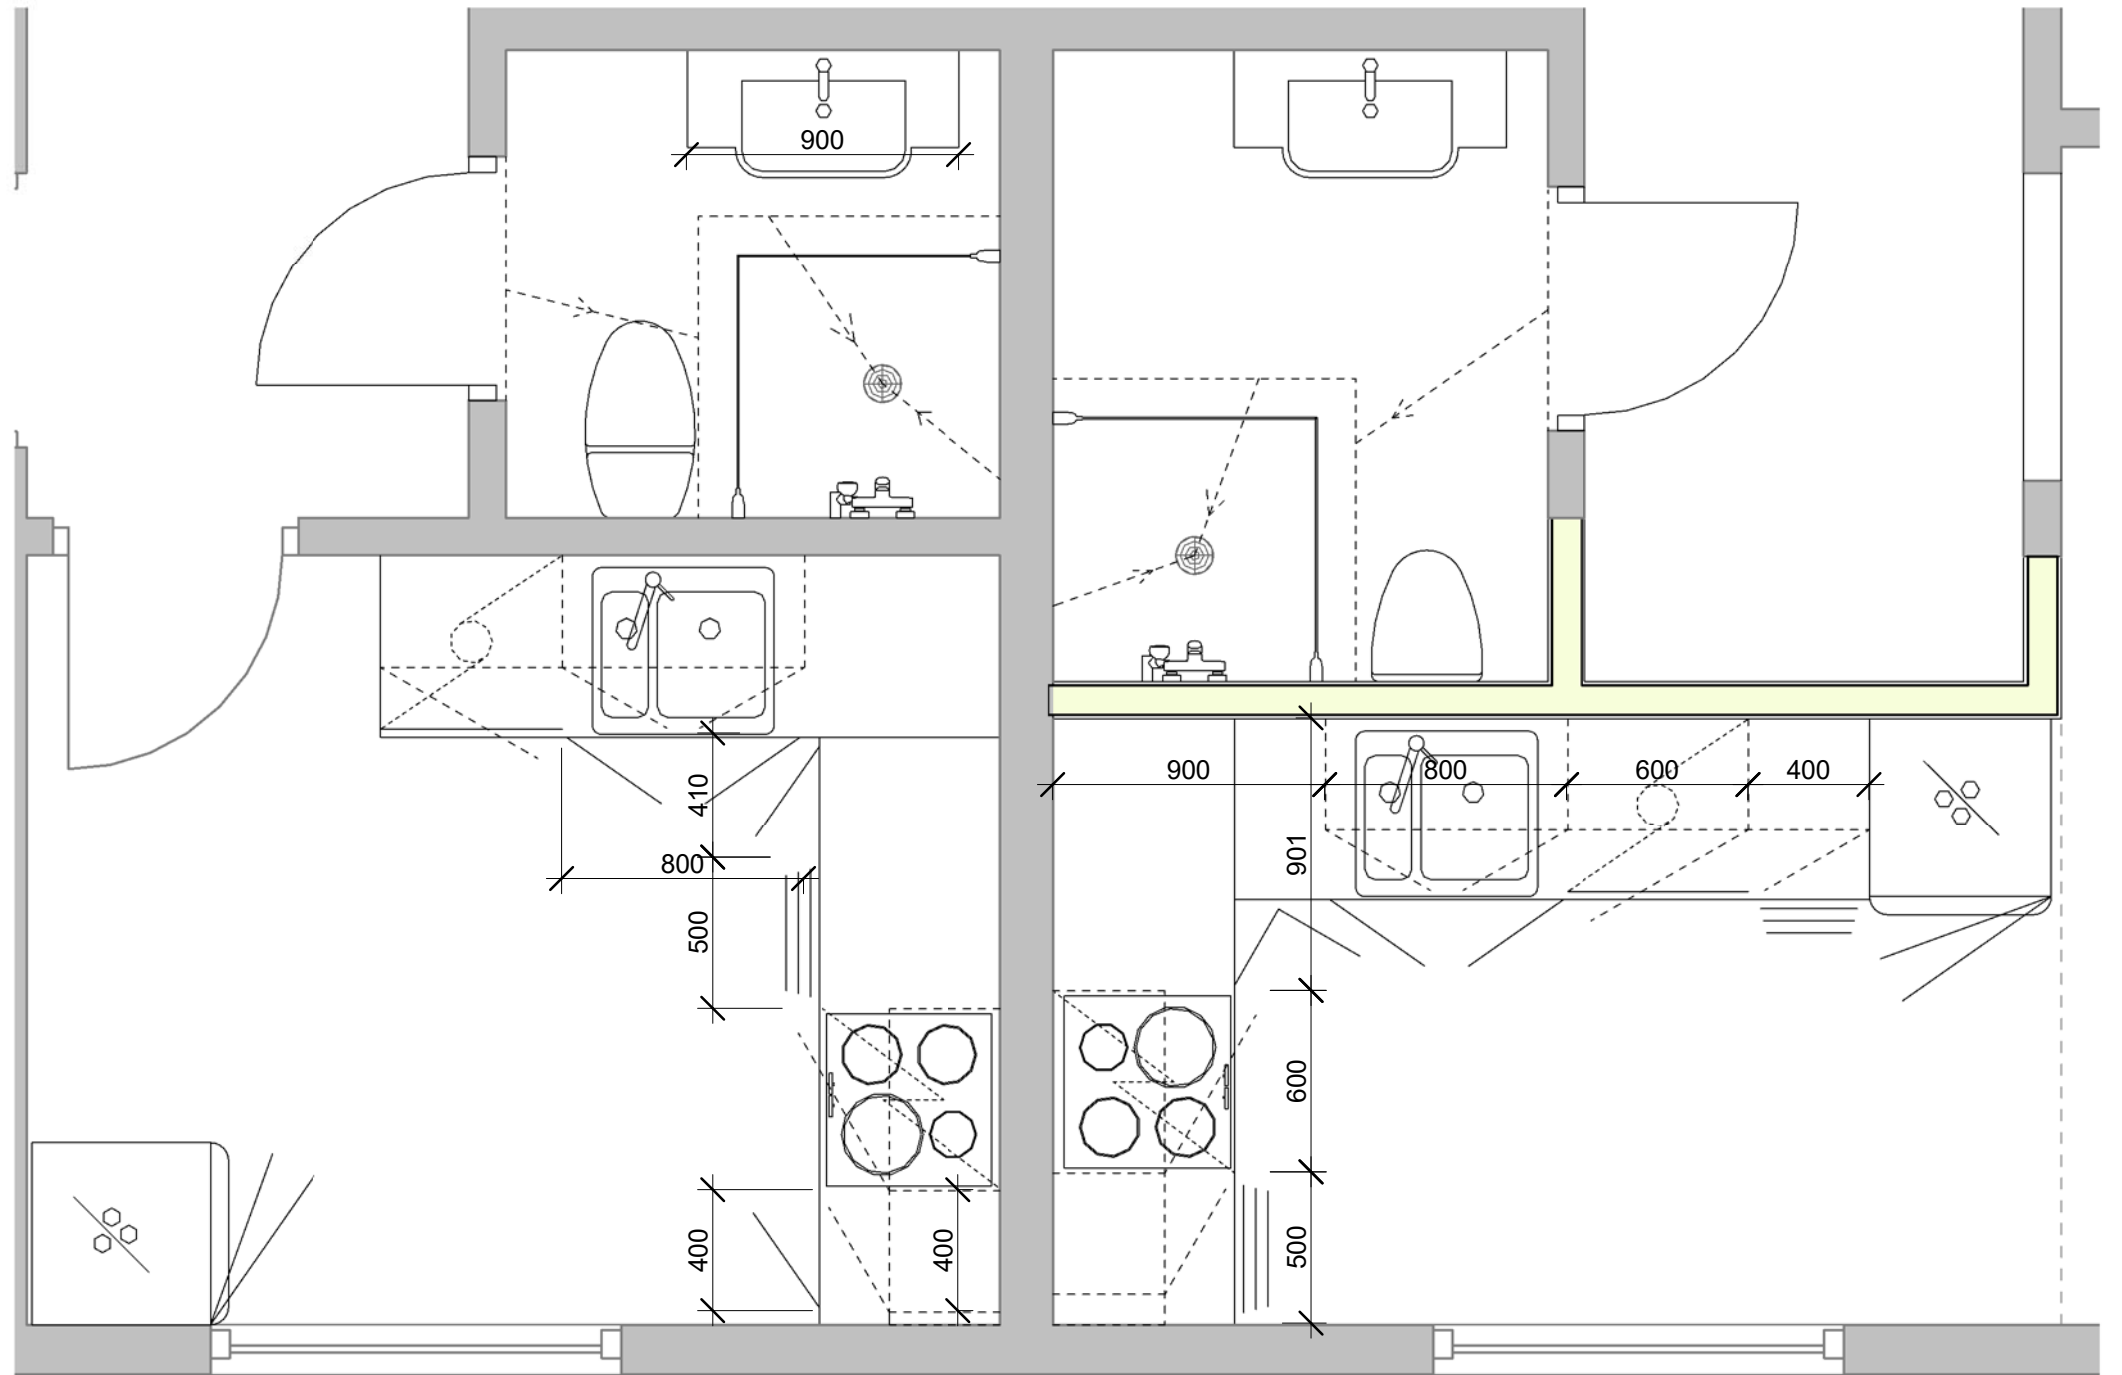

Et. 1 Ny Kjøkken og Bad  
1 : 25

Rev.	Revisjonen gjelder	Utført	Kontr.	Dato
	Statsbygg Grensen 32	Målestokk 1 : 25	Dato 11.04.2018	
	Kjøkken og Bad Tilbudstegning	Tegnet RH	Kontr. -	
		Prosjekt nr. 1804		
		Tegning nr. A114		Rev.

