
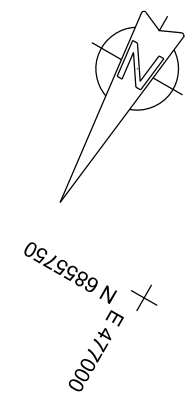


Design software: MicroStation & GEOPAK  
Path: C:\Users\arni\OneDrive - Hitt verktraedstofa\Hitt\m\17265\CAD\20170230-D-T-1.dgn  
Paper size: ISO A3  
Printing scale: 1:1000  
Pripekt: 25-Apr-18

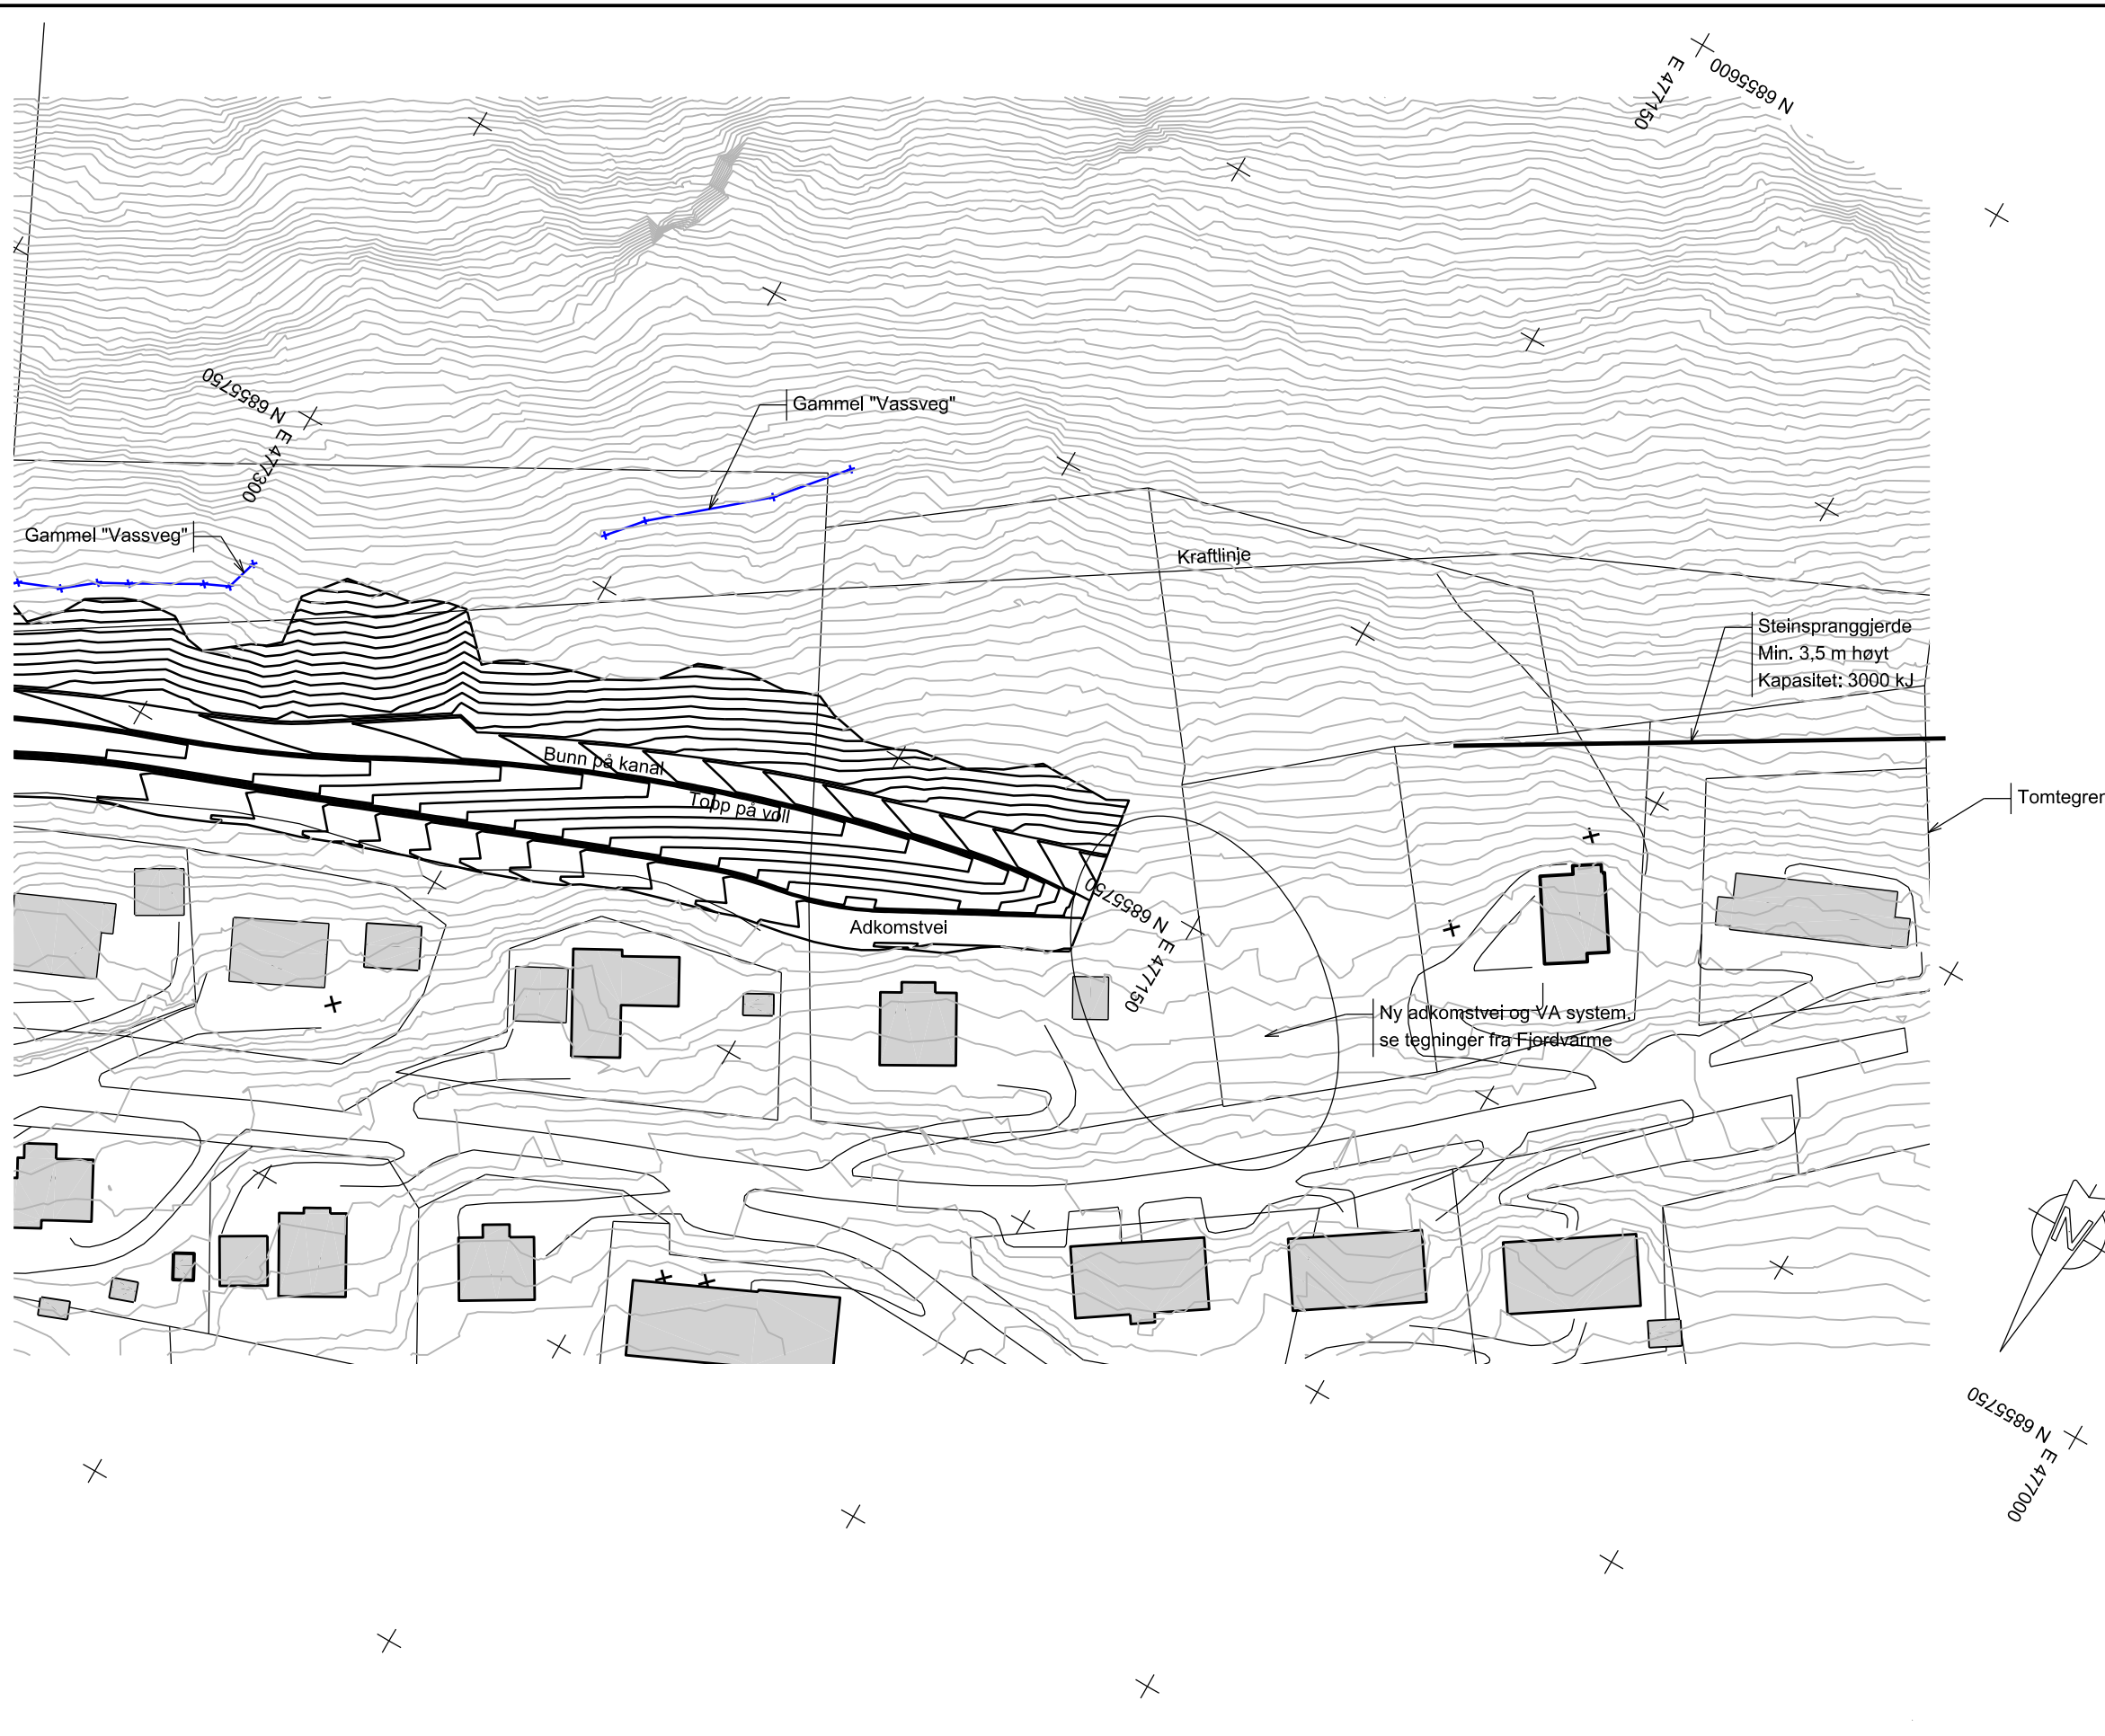

10m 0m 10m 20m 30m 40m 1:1000					
Rev.	Beskrivelse	Date	Tegn.	Kontr.	Godkj.

<b>Norges Vassdrags- og Energidirektorat, NVE</b> Ulstad boligfelt, Lom		Status: Konkurransgrunnlag
Sikringstiltak Fangvoll mot steinsprang, steinspranggjerde Plan for trasé: 300PLN, vestre del		Original format: A3 Tegningens tittel: 20170230-D-T.dgn Målestokk: 1:1000
NORGES GEOTEKNSKE INSTITUTT Postboks 3930 Ullensåker, 0806 OSLO Sognsveien 72 Tlf: 22 02 30 00 Fax: 22 23 04 48 www.ngi.no		Godkjent: -
Date: 2018-04-25	Konstr./Tegnet: ajo	Rev.: 0
Oppdragsnr.: 20170230	Tegningsnr.: 1-B101	

FORKLARING: Kartdata: EPSG:25832 - ETRS89/UTM zone 32N  
Lidar-data og SOSI-data: Statens kartverk  
Landmodell og kotelinjer: NGI  
Kotelinjer: 1m avstand