Printed: 25-Apr-18 Printing scale: 0.00100000 m / mm Paper size: ISO A3 Path: C:\Users\arnj\OneDrive - Hnit verkfræðistofa hf\Vinna\17265\CAD\20170230-D-T.dgn Pentable: C:\Users\arnj\OneDrive - Hnit verkfræðistofa hf\Vinna\17265\CAD\20170230-D-T.tbl Design software: MicroStation & GEOPAK

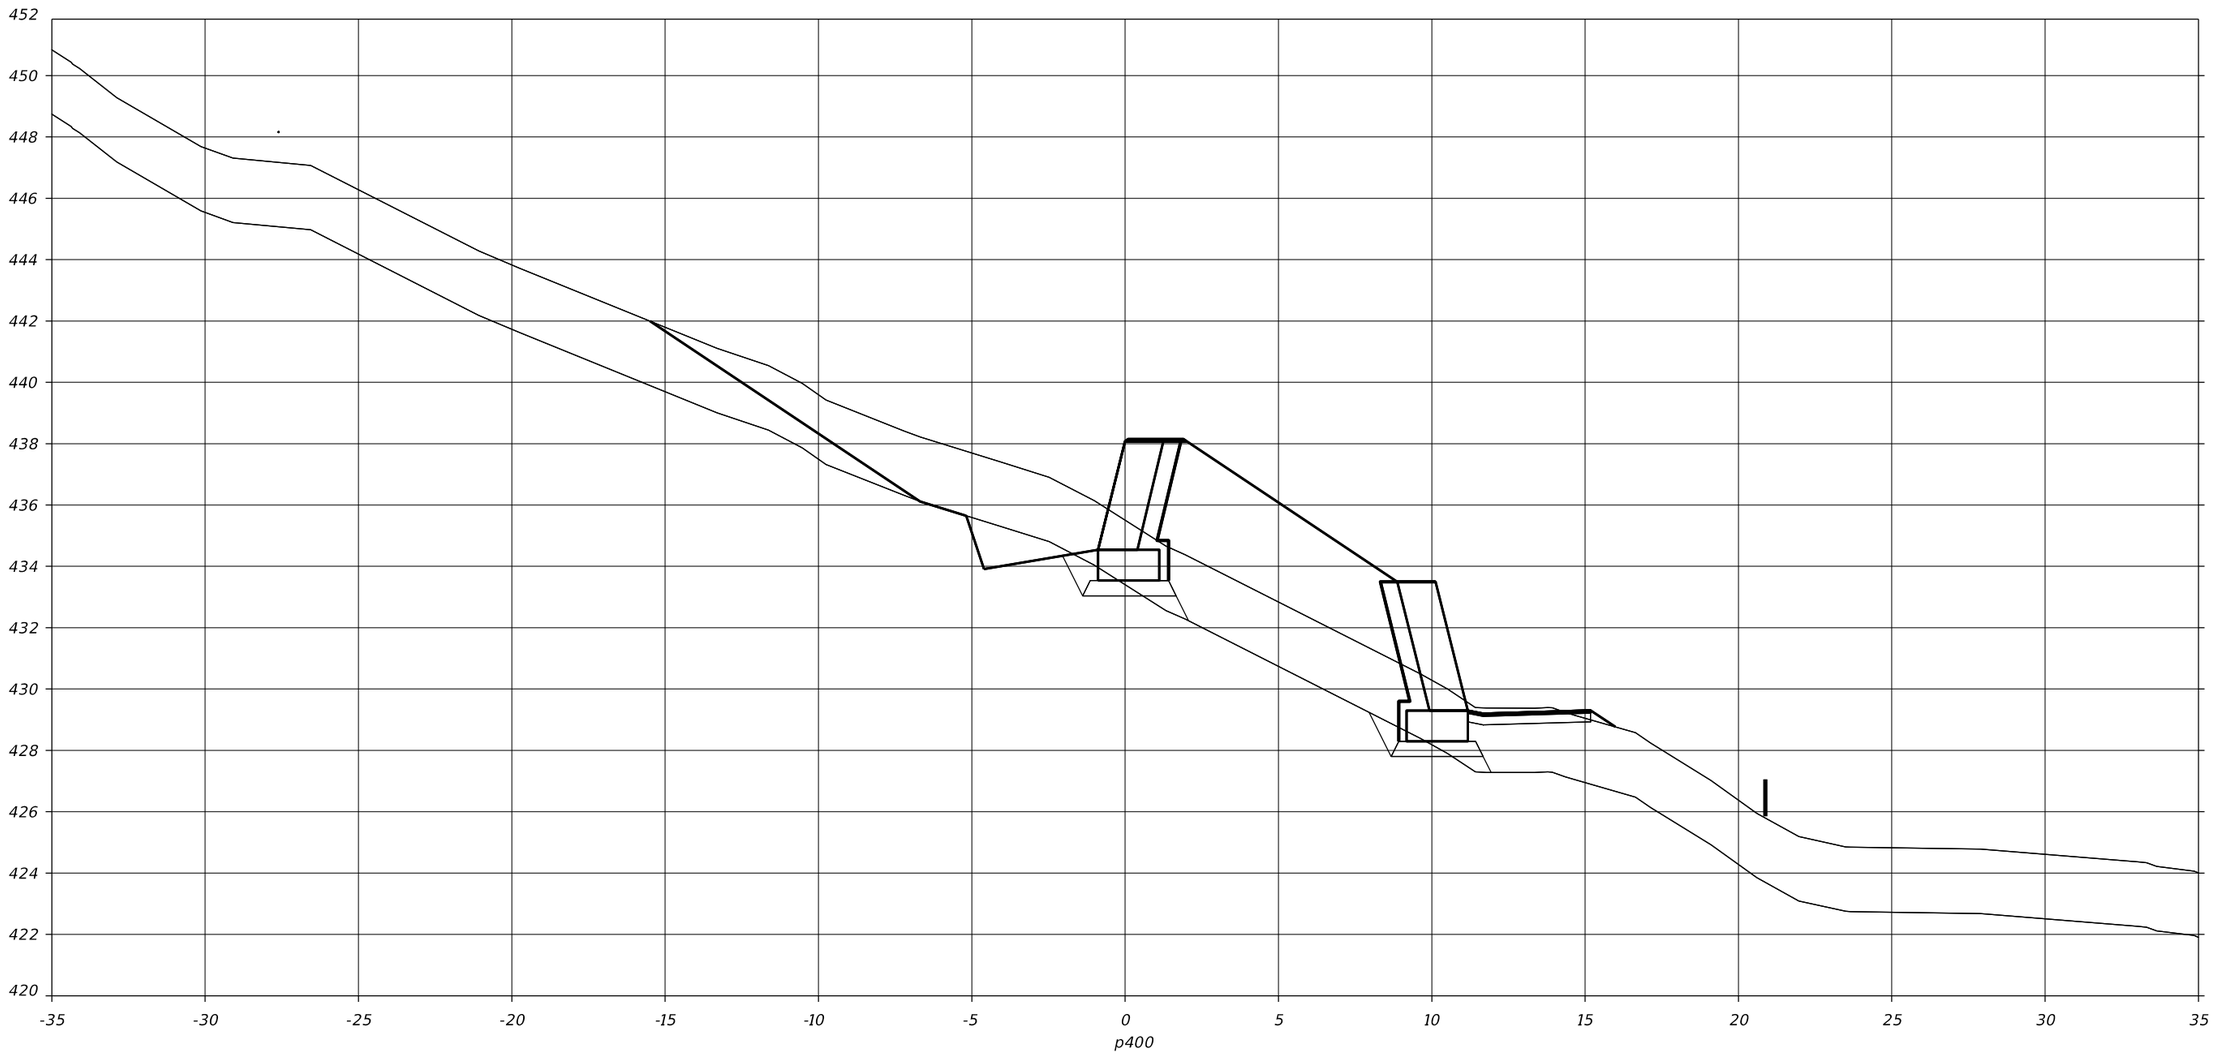

FORKLARING:

Kartdata: EPSG:32632 - ETRS89/UTM zone 32N
Kartdata: Statens kartverk
Terrengmodell: NGI

Disclaimer: Contains confidential and/or proprietary information to NGI which shall not be used disclosed or reproduced in any format by any non-NGI Party without NGI's prior written permission. Not withstanding the above NVE has the right to use the information contained in this document pursuant to Prime Contract between NGI and NVE. All rights reseved.

2m 0m 2m 4m 6m 8m
1:200

Rev.	Be krivel e	Dato	Tegn.	Kontr.	Godkj.

Norges vassdrags- og energidirektorat (NVE)
Ulstad boligfelt Lom

Sikringstiltak
Fangvoll mot steinsprang
Tverrsnitt p400

Statu: Konkurransegrunnlag
Original format: A3
Tegningen filnavn: 20170230-C-T.dgn
Måle tokk: 1:200

HNIT NGI

NORGES GEOTEKNISKE INSTITUTT
Po tbok 3930 Ullevål Station 0806 OSLO
Sogn veien 72
Tlf: 22 02 30 00 Fax: 22 23 04 48
www.ngi.no

Dato	Kon tr./Tegnet	Kontrollert	Godkjent
2018-04-25	ajo	-	
Oppdrag nr. 20170230	Tegning nr. 1-B113		Rev. 0