


SNITT C-C

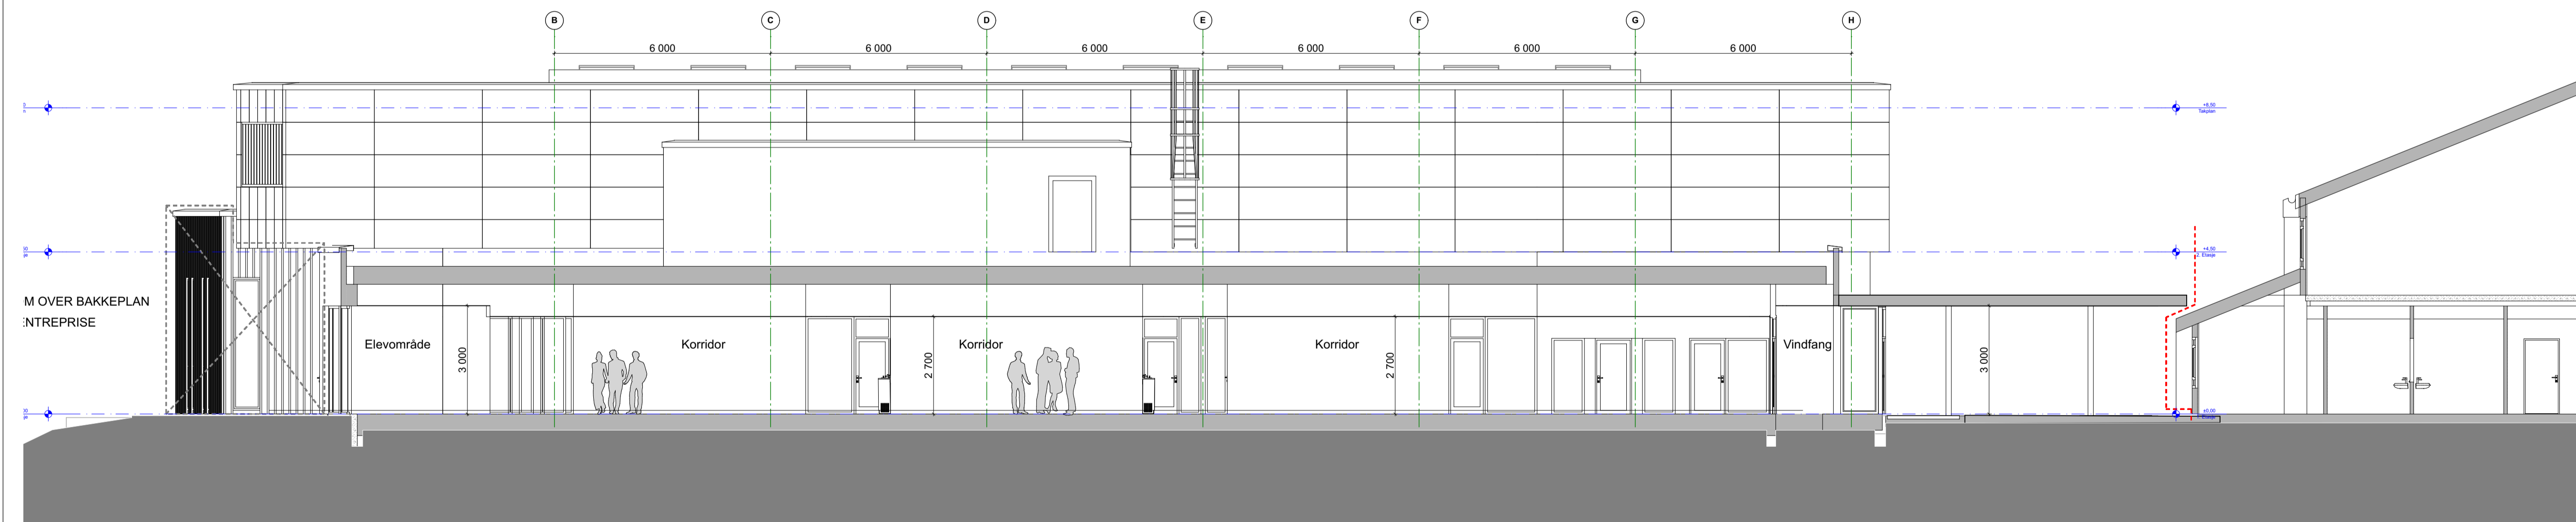

SNITT D-D

Tegningsnr.: A.20-42		Revisjon nr.: A											
Type tegning: Lengdesnitt C og D													
Lokalisering:													
<table border="1"> <tr> <td>A</td> <td>ANBLI</td> <td>23.03.2016</td> <td>LSJ</td> <td>JSB</td> </tr> <tr> <td>Rev.</td> <td>Beskrivelse</td> <td>Dato</td> <td>Sign</td> <td>Godk</td> </tr> </table>				A	ANBLI	23.03.2016	LSJ	JSB	Rev.	Beskrivelse	Dato	Sign	Godk
A	ANBLI	23.03.2016	LSJ	JSB									
Rev.	Beskrivelse	Dato	Sign	Godk									
Rogaland Fylkeskommune													
Ølen VGS - Nybygg													
Lengdesnitt C og D													
Prosjektnr.: 1710	Tegningsnr.: A.20-42	Sign.: JSB	Dato: 30.01.2016										
Målestokk: 1:100	Fase: Anbud	Revisjon: A											