


FASADE SØR

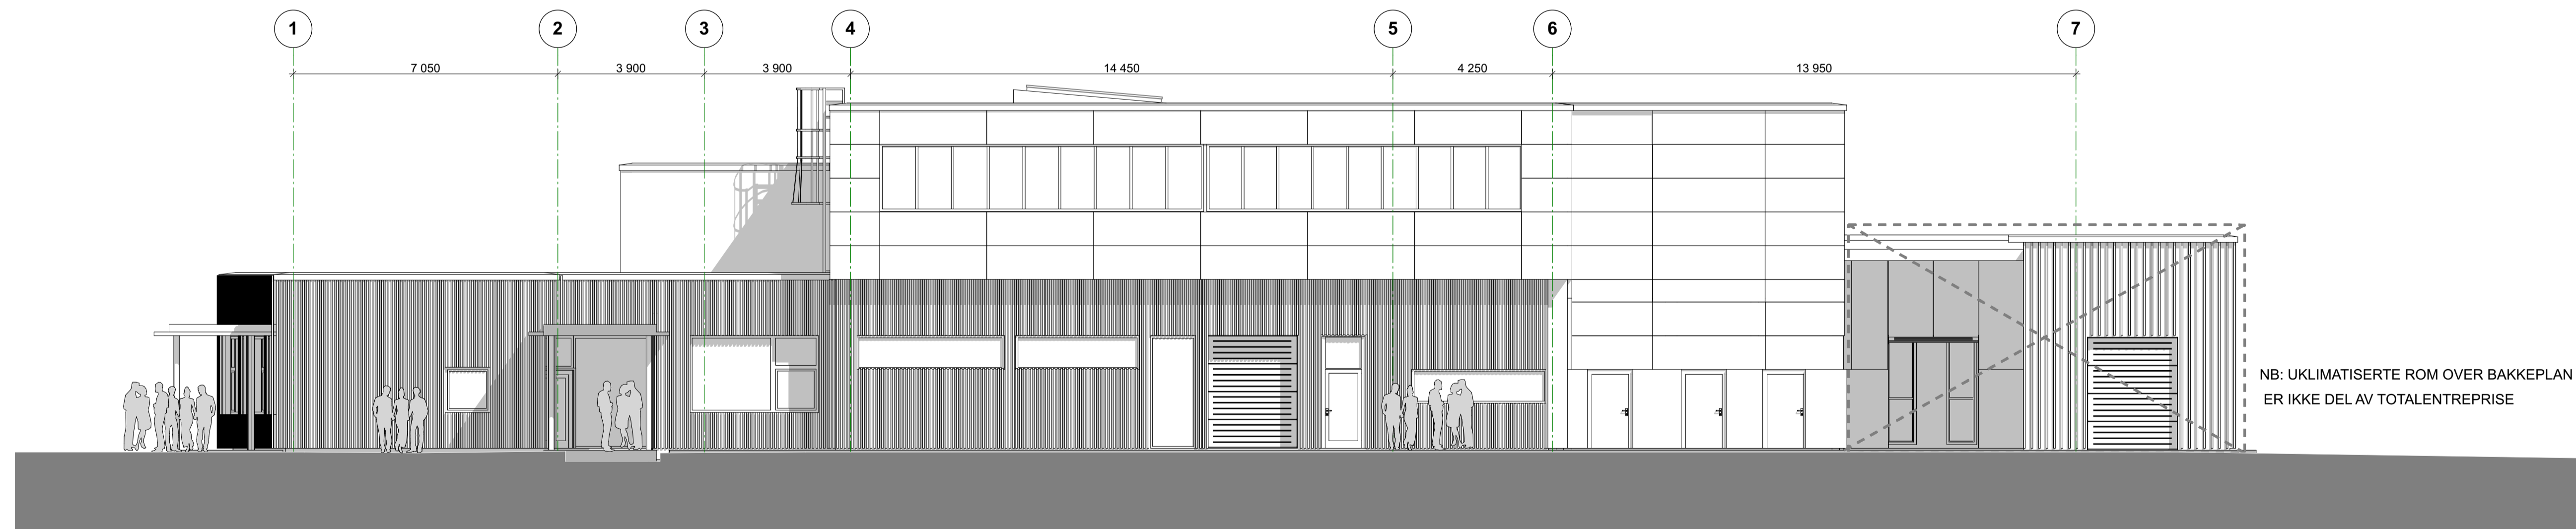


FASADE ØST

Tegningsnr.: A.30-42
 Type tegning: Fasadør Sør og Øst

Revisjon nr.: A

Lokalisering:

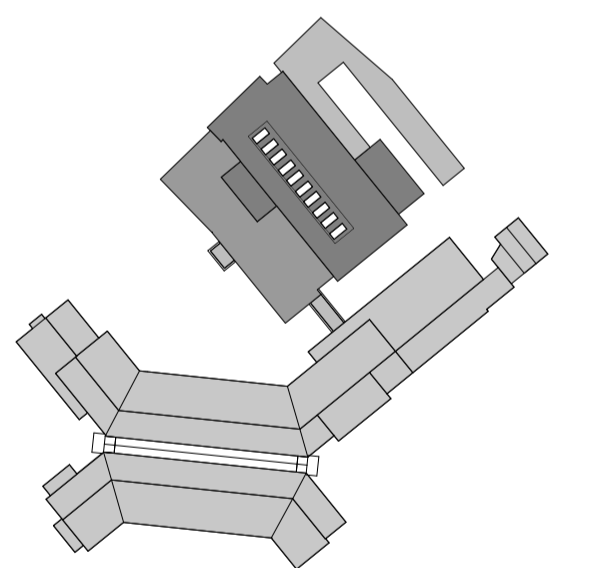

NB: UKLIMATISERTE ROM OVER BAKKEPLAN ER IKKE DEL AV TOTALENTREPRISE

| Rev | Beskrivelse | Dato | Sign | Godk |
|-----|-------------|------------|------|------|
| A | ANBLID | 23.03.2018 | LSJ | JSB |

Arkitekt
VIKANES BUNGUM
 Vikanes Bungum Arkitektur AS, Pb. 358 | Strandgata 202 | N-5501 Hågerud 1
 Tel. +47 52 70 76 00 | post@vikanes-bungum.no | www.vikanes-bungum.no

Tilskottshaver
Rogaland Fylkeskommune

Prosjekt
Ølen VGS - Nybygg

Tegning
Fasadør Sør og Øst

| | | | |
|-------------------|----------------------|-------------|------------------|
| Prosjektnr.: 1710 | Tegningsnr.: A.30-42 | Sign.: JSB | Dato: 17.11.2017 |
| Målestokk: 1:100 | Fase: Anbud | Revisjon: A | |