




- GULVTYPER - Utendørs:**
- GY 1 Betong
- GULVTYPER - Innendørs:**
- GI 1 Slipet betong
 - GI 2 Våtromsvinyl
- VEGGTYPER - Utendørs:**
- VY 1 Betongelement
- VEGGTYPER - Innendørs:**
- VY 1 X-finer
 - VY 2 Stående panel
 - VY 3 Laminatplater
 - VY 4 Gips
 - VY 5 Våtromsplater

Tegningsnr.: A.64-41
 Type tegning: Gulv- og Veggtyper 1. Etasje
 Lokalisering:

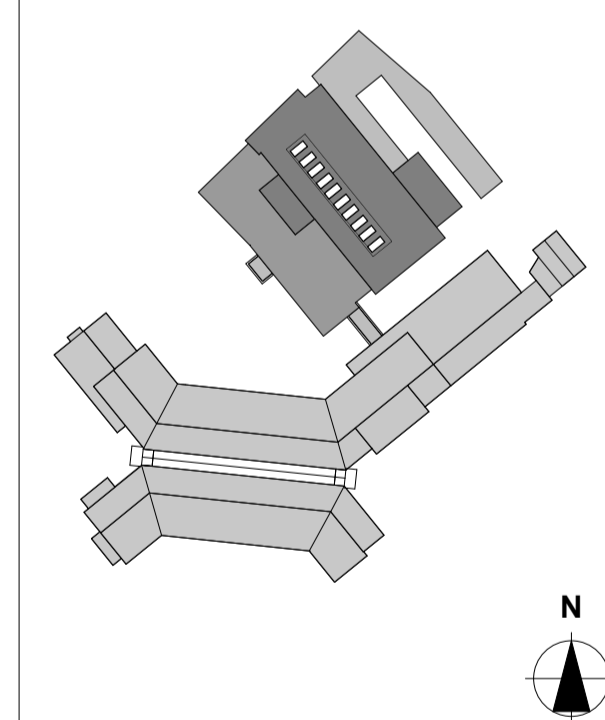

Rev.	Beskrivelse	Dato	Sign.	Grupp.
A	ANBLAD	23.03.2018	LSJ	JSB

VIKANES BUNGUM
 Vikanes Bungum Arkitekt AS, Pb. 358 | Strandgata 202 | N-5501 Hagerud 1
 Tel. +47 52 70 76 001 post@vikanes-bungum.no | www.vikanes-bungum.no

Tilakthaver
Rogaland Fylkeskommune

Prosjekt
Ølen VGS - Nybygg

Tegning
Gulv- og Veggtyper 1. Etasje

Prosjektnr.: 1710	Tegningsnr.: A.64-41	Sign.: JSB	Dato: 06.03.2018
Målestokk: 1:100	Fase: Anbud	Revisjon: A	