


Kjeller Personal

HADSEL KOMMUNE STOKMARKNES BARNE OG UNGDOMSSKOLE	1:50	378	10
	24-10-69		
GRUNNPLAN BLOKK SD SANITÄRANLEGG VARMELUFTS ANLEGG			

Målestokk	Tegn.	Ark. Nr.
1:50	MODUL	170 C51
Erfattet for:		
NARVIK, SEPT. - 1969		
E. THORP LARSEN		
ARK. MINN. L.		
Erfattet av:		
TEGN. NR. 5XXVII		

BLOKK SE.

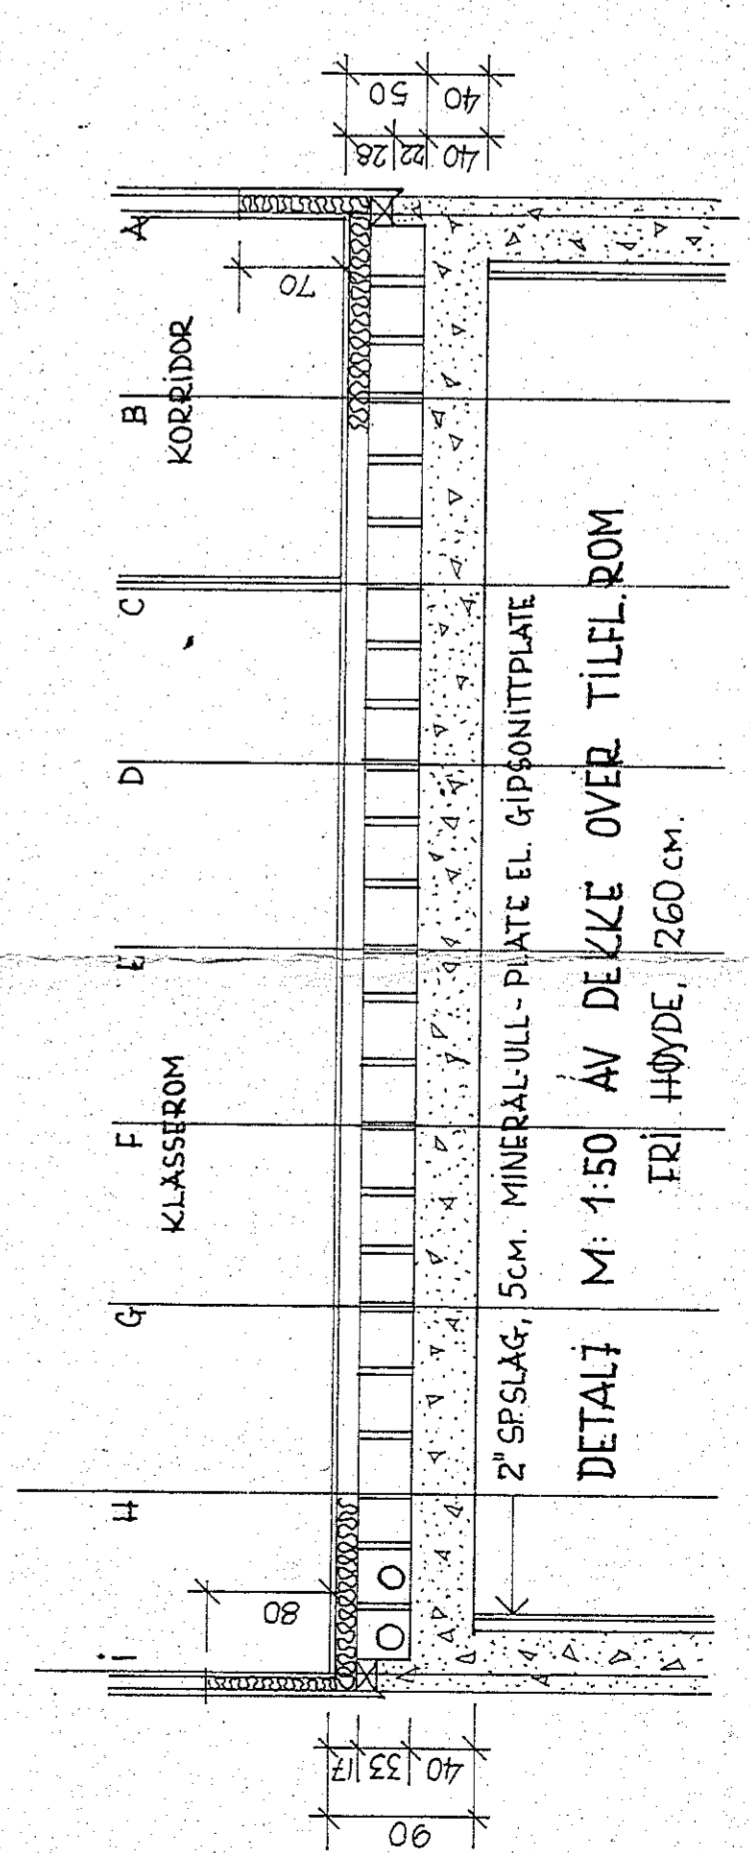

BLOKK SD

53

570 540 1320 2820 720 720