



SITUASJONSKART

VEFSN KOMMUNE

Gnr/Bnr: 103/438
 Adresse: Mathias Bruns gate 23
 8657 Mosjøen
 Dato: 27.11.2017
 Målestokk: 1:500
 Sign: R. Myrvang



Tegnforklaring


- Eiendomsinformasjon**
 - Eiendomsgrænse
 - Abc Gårds- og bruksnummer
- Adresser**
 - Abc Adressepunkt tekst
- Bygninger**
 - Bygning - Boligbygg
 - Bygning - Andre bygg
 - Annen bygning
 - Bygning punkt
 - Grunnmur
 - Fasadeliv
 - Takriss
 - Mønelinje
 - Trapp inntil bygg
 - Veranda
- Bygningsmessige anlegg**
 - Grunnriss/Hjelpelinje
 - Vegg (frittstående)
 - Støyskjerm
 - Annet gjerde
 - Frittstående mur
 - Støttemur
 - Flaggstang
- Vegsituasjon**
 - Ytterkant veg
 - Ytterkant fortau
 - Annet vegareal
- Annen samferdsel**
 - Traktorveg
 - Sti
 - Jernbane spormid
- Høydeinformasjon**
 - Høydekurve 1m
 - Høydekurve 1m usikker
 - Høydekurve 5m
 - Høydekurve 5m usikker
- Kyst & vassdrag**
 - Innsjø
 - Innsjøkant
 - Elv/Bekk
 - Elv/Bekk kant
 - Havflate
 - Kystlinje
- Vann og avløp**
 - Overvannsledning
 - Spillvannsledning
 - Vannledning
 - Avløp
 - Kum
 - Sluk
- Ledningsnett**
 - Jordkabel
 - Ledning (generell)
 - Signalkabel
 - Mast
- Planbestemmelser**
 - Byggegrænse
 - Regulert senterlinje

Planinnsyn: <http://tema.webatlas.no/vefsn/Planinnsyn>

FORKLARINGER

- ☒ TRASEPUNKT LEDNING
- KUM
- VANNLEDNING
- OVERVANNsledning
- JORDKABEL
- ☒ BRAKKE SOM SKAL RIVES
- GJERDE-LUFTEGÅRD DEMONTERES SÅ LANGT DET TRENGS FOR BYGGARBEIDENE

Tegningsnummer:	Rev.:		
A.70.200.01			
Tittel:			
Situasjonskart eksisterende			
ANBUDSTEGNING			
SØKNADSTEGNING			
DETALJPROSJEKT			
ARBEIDSTEGNING			
DOKUMENTASJONSTEGNING			
Rev	Dato	Beskrivelse	Sign

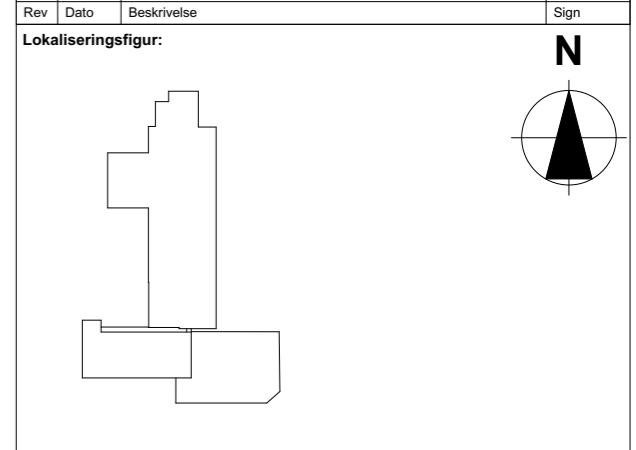

ARKITEKT (ARK): Lusparken Arkitekter as

Brattørgata 5 7010 Trondheim
 73 83 14 00
 firmapost@lusparken.no
 www.lusparken.no

Byggherre:

Statsbygg

Biskop Gunnerus' gate 6 0155 Oslo
 815 55 045 postmottak@statsbygg.no

Tittel:	Godkjent:	
Mosjøen fengsel		
Situasjonskart eksisterende		
Kontroll prosjekt		
Sign.:	Kontroll:	
Filnavn:		
A.70.200.01.pdf		
Dato opprettet:		
12.04.2018		
Målestokk:		
1:500 A3		
Kontroll utførende		
Sign.:	Kontroll:	
Tegningsnummer:	Rev.:	Prosjektnr.
A.70.200.01		17720
		Prosjektnr. entr.
		####