

SITUASJONSKART

VEFSN KOMMUNE

Gnr/Bnr: 103/438
 Adresse: Mathias Bruns gate 23
 8657 Mosjøen
 Dato: 27.11.2017
 Målestokk: 1:500
 Sign: R. Myrvang



Tegnforklaring

- Eiendomsinformasjon**
 - Elendomsgrænse
 - Gårds- og bruksnummer
- Adresser**
 - Adressepunkt tekst
- Bygninger**
 - Bygning - Boligbygg
 - Bygning - Andre bygg
 - Annen bygning
 - Bygning punkt
 - Grunnmur
 - Fasadeliv
 - Takriss
 - Mønelinje
 - Trapp inntil bygg
 - Veranda
- Bygningmessige anlegg**
 - Grunnriss/Hjelpelinje
 - Vegg (frittstående)
 - Støyskjerm
 - Annet gjerde
 - Frittstående mur
 - Støttemur
 - Flaggstang
- Vegsituasjon**
 - Ytterkant veg
 - Ytterkant fortau
 - Annet vegareal
- Annen samferdsel**
 - Traktorveg
 - Sti
 - Jernbane spormid
- Høydeinformasjon**
 - Høydekurve 1m
 - Høydekurve 1m usikker
 - Høydekurve 5m
 - Høydekurve 5m usikker
- Kyst & vassdrag**
 - Innsjø
 - Innsjøkant
 - Elv/Bekk
 - Elv/Bekk kant
 - Havflate
 - Kystlinje
- Vann og avløp**
 - Overvannsledning
 - Spillvannsledning
 - Vannledning
 - Avløp
 - Kum
 - Sluk
- Ledningsnett**
 - Jordkabel
 - Ledning (generell)
 - Signalkabel
 - Mast
- Planbestemmelser**
 - Byggegrense
 - Regulert senterlinje


Planinnsyn: <http://tema.webatlas.no/vefsn/Planinnsyn>

FORKLARINGER

- ☒ TRASEPUNKT LEDNING
- KUM
- VANNLEDNING
- OVERVANNsledNING
- JORDKABEL
- ☒ UTTAK BYGGESTRØM

Tegningsnummer:	Rev.:
A.70.200.03	
Tittel:	
Riggplan	
ANBUDSTEGNING	
SØKNADSTEGNING	
DETALJPROSJEKT	
ARBEIDSTEGNING	
DOKUMENTASJONSTEGNING	

Rev	Dato	Beskrivelse	Sign

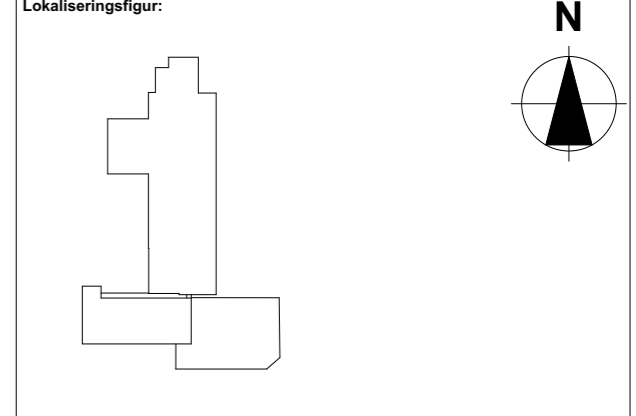

ARKITEKT (ARK): Lusparken Arkitekter as

Brattørgata 5 7010 Trondheim
 73 83 14 00
 firmapost@lusparken.no
 www.lusparken.no

Byggherre: Statsbygg

Biskop Gunnerus' gate 6 0155 Oslo
 815 55 045 postmottak@statsbygg.no

Tittel:	Godkjent:
Mosjøen fengsel	
Riggplan	
Kontroll prosjekt	
Sign.:	Kontroll:
Filnavn: A.70.200.03.pdf	
Dato opprettet: 12.04.2018	
Målestokk: A3	
1:500	
Kontroll utførende	
Sign.:	Kontroll:

Tegningsnummer:	Rev.:	Prosjektnr.
A.70.200.03		17720
		Prosjektnr. entr.
		####