


				Dato 10.06.2009		AGGREGATTAVLE		DEMAS a.s. 9311 Brestadbotn Telefon 77 18 91 00, www.demas.no		LAY OUT		Prosjekt nr. P09/0569			
				Utført HBT		KOLBJØRN OLSEN AS				Målestokk 1:10		Tegn.nr. P09-0569-01-AR01		Blad 2	
				Godkj. NN						1:10		P09-0569-01-AR01		N.bl. 3	
Utg.	Endring	Dato	Signatur	Norm	NEK400	Oppr. tegn.	Erst. for	Erst. av							
1		2		3		4		5		6		7		8	

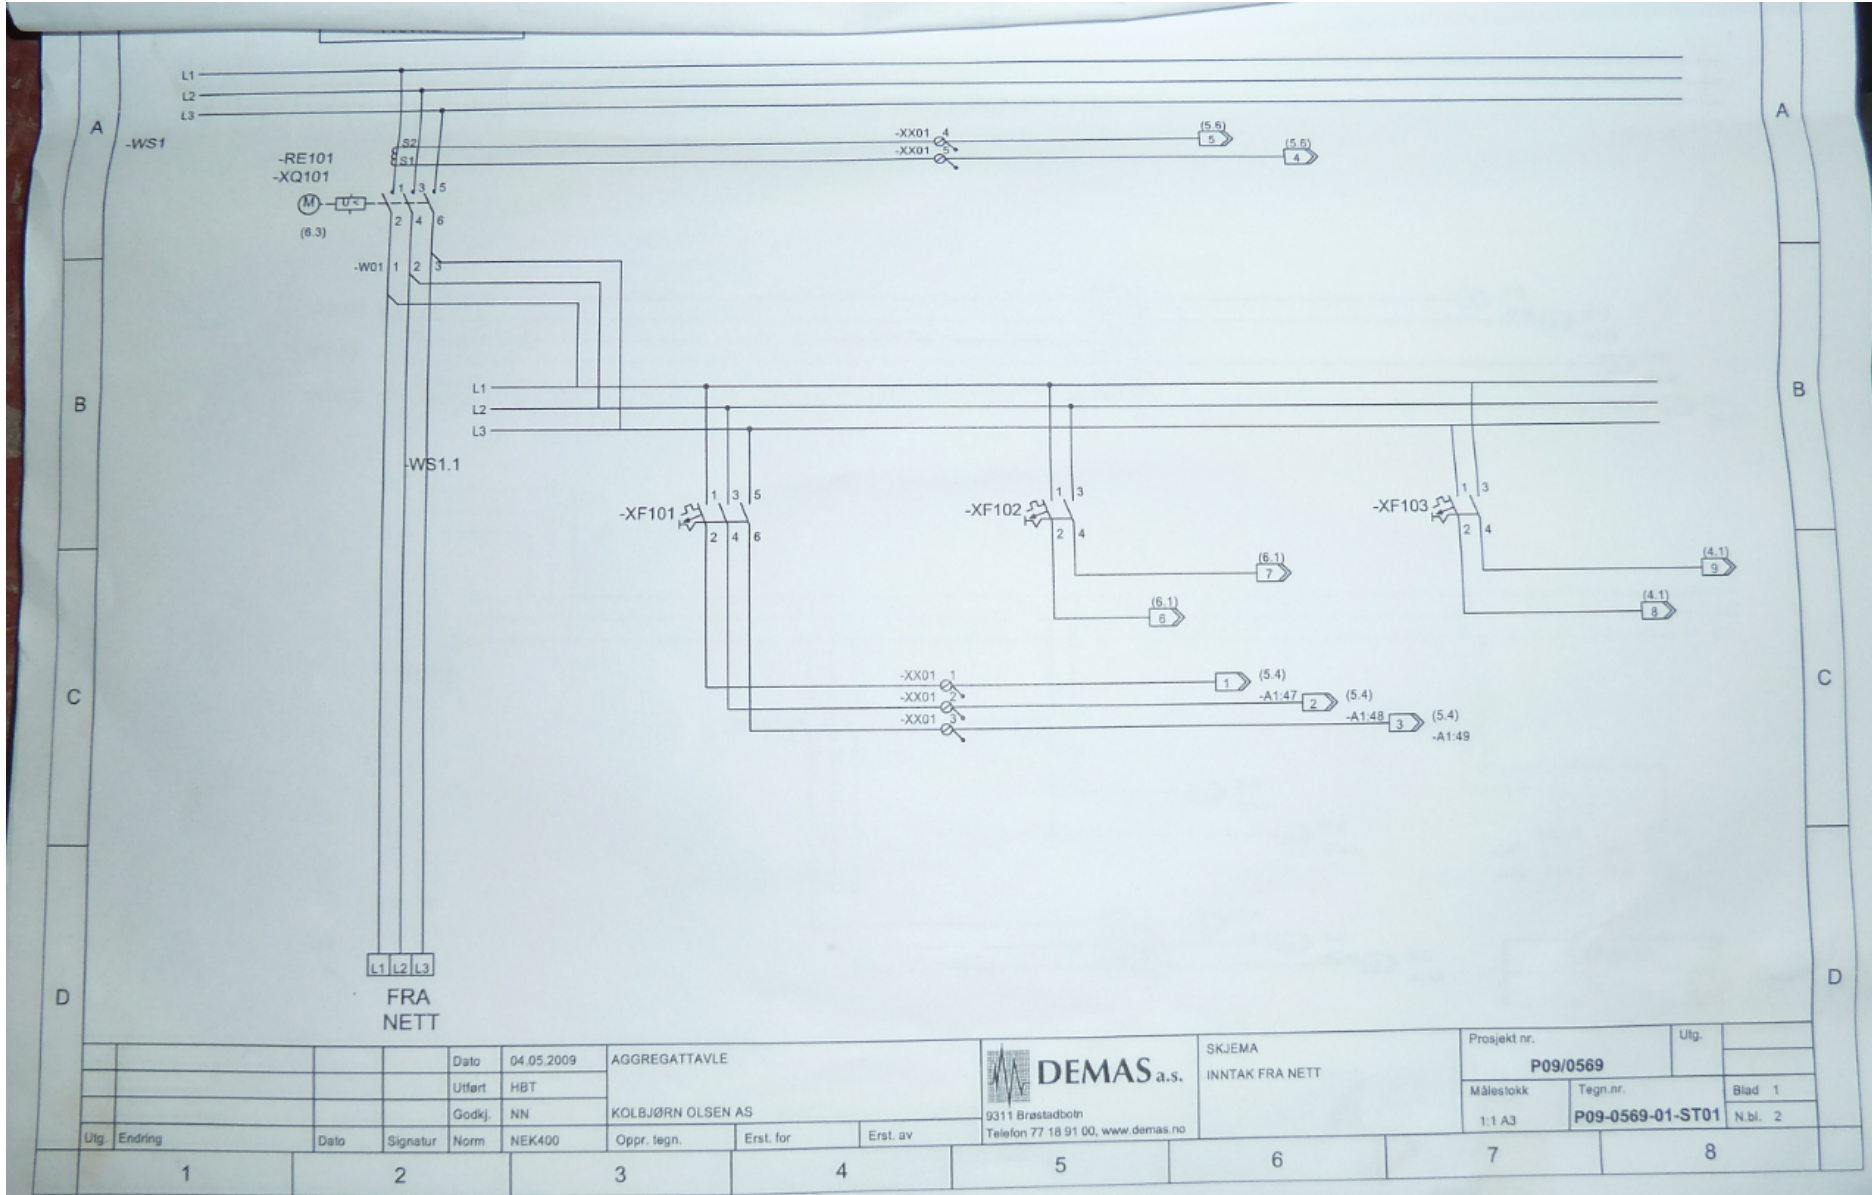


				Dato	04.05.2009	AGGREGATTAVLE		
				Utført	HBT			
				Godkj.	NN	KOLBJØRN OLSEN AS		
Utg.	Endring	Dato	Signatur	Norm	NEK400	Oppr. tegn.	Erst. for	Erst. av


DEMAs a.s.
 9311 Brastadboln
 Telefon 77 18 91 00, www.demas.no

SKJEMA
 INNTAK FRA NETT

Prosjekt nr.		Utg.	
P09/0569			
Målestokk	Tegn.nr.	Blad 1	
1:1 A3	P09-0569-01-ST01	N.bl. 2	

1	2	3	4	5	6	7	8
---	---	---	---	---	---	---	---

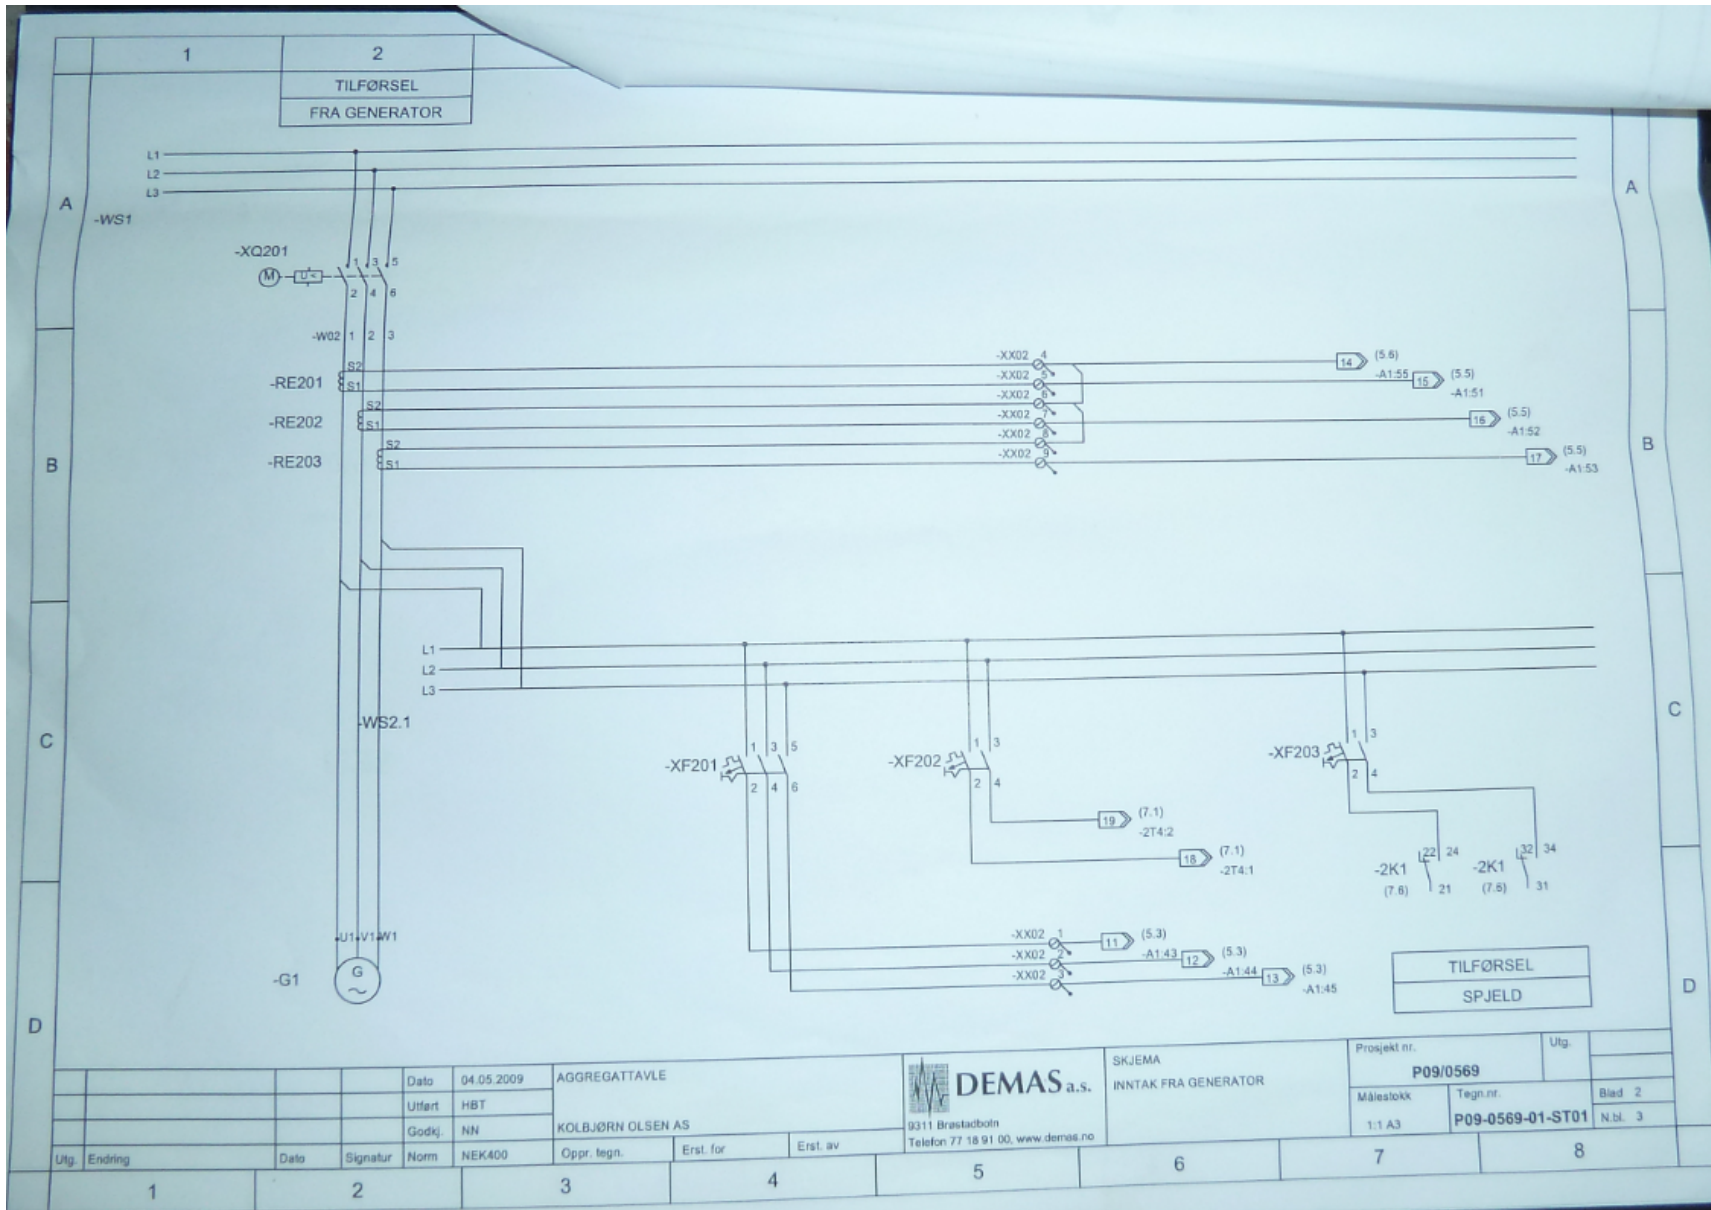


Dato	04.05.2009	AGGREGATTAVLE
Utført	HBT	
Godkj.	NN	KOLBJØRN OLSEN AS
Utg.	Endring	Date
Signatur	Norm	NEK400
Oppr. tegn.	Erst. for	Erst. av


DEMAS a.s.
 9311 Brastabøln
 Telefon 77 18 91 00, www.demas.no


SKJEMA
 INNTAK FRA GENERATOR

Prosjekt nr.	Utg.
P09/0569	
Målestokk	Tegn. nr.
1:1 A3	P09-0569-01-ST01
	Blad 2
	N.bl. 3

1	2	3	4	5	6	7	8
---	---	---	---	---	---	---	---

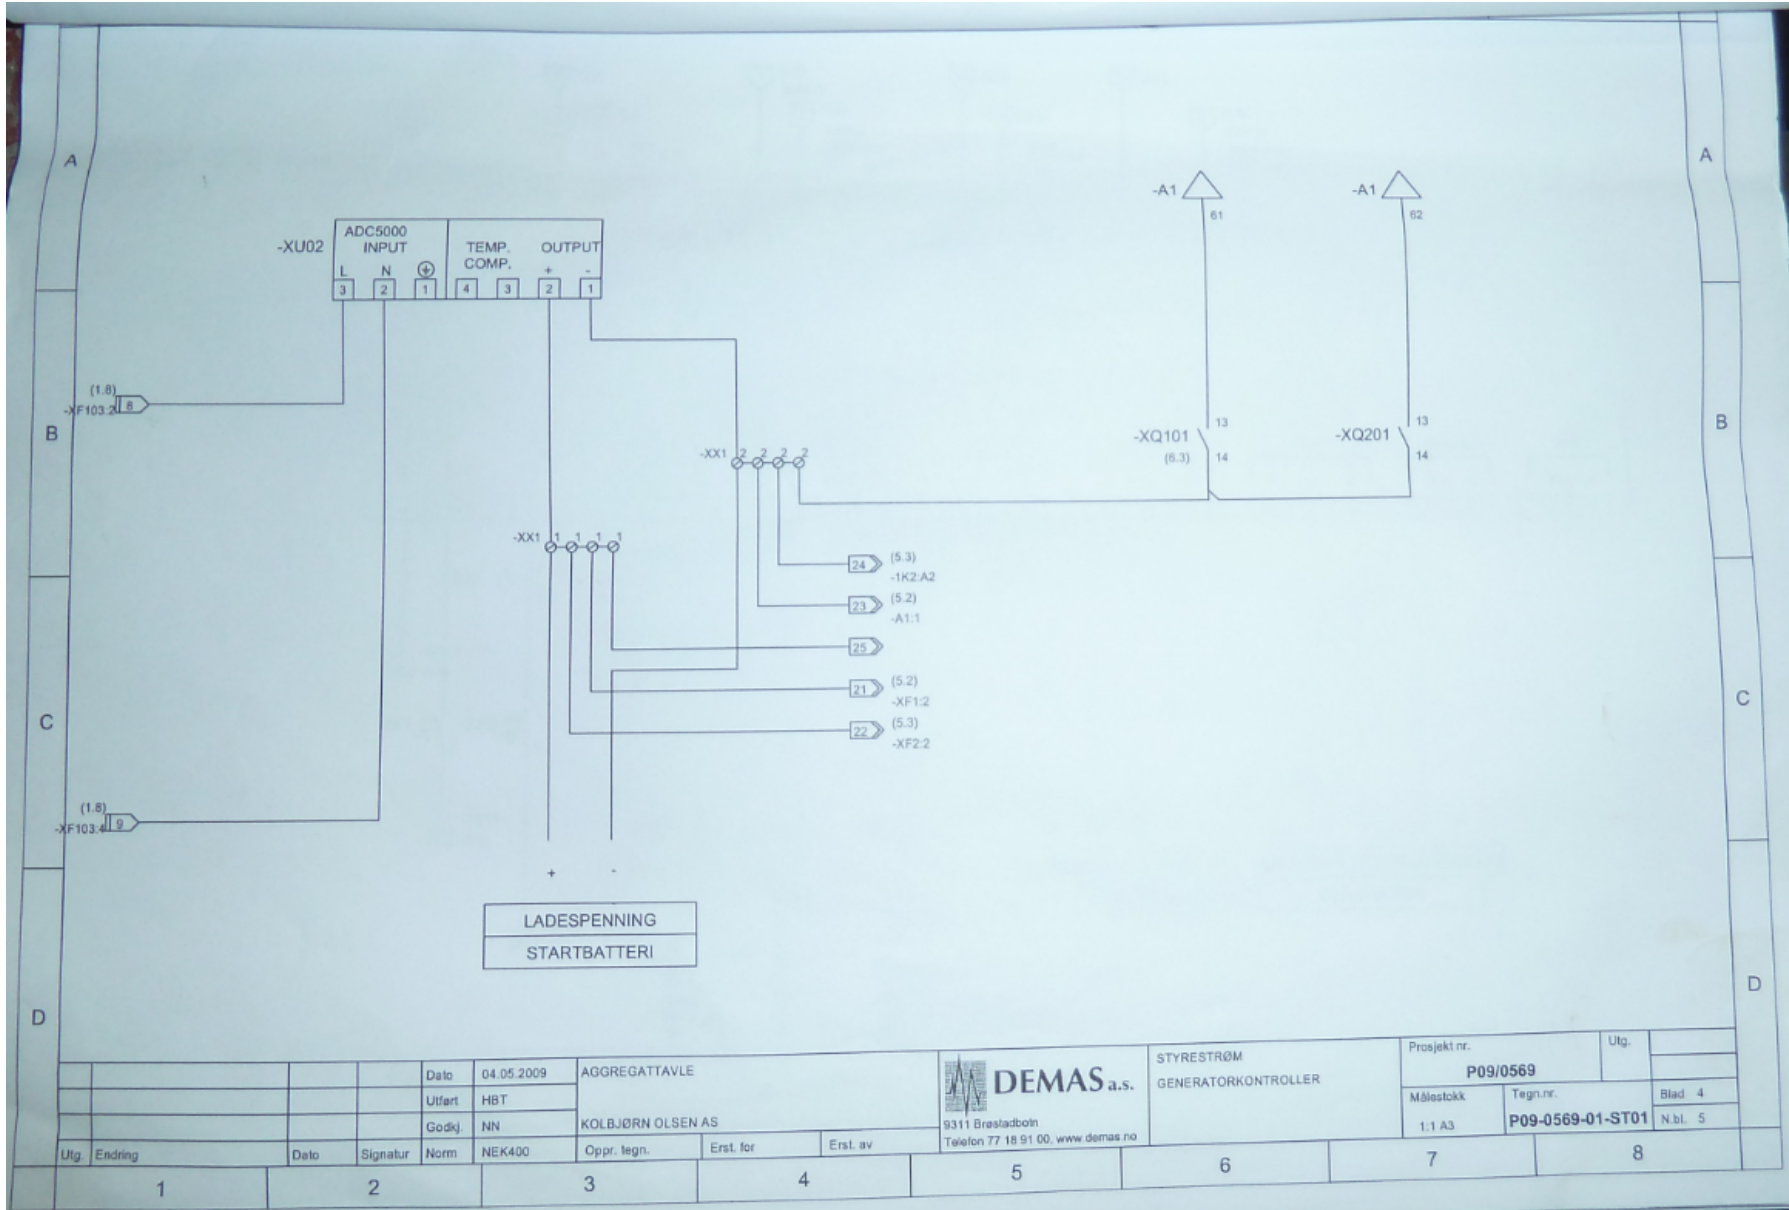

LADESPENNING
STARTBATTERI

		Dato	04.05.2009	AGGREGATTAVLE		 DEMAS a.s. 9311 Brøstadboen Telefon 77 18 91 00, www.demas.no		STYRESTRØM GENERATORKONTROLLER	Prosjekt nr. P09/0569	Utg.	
		Utført	HBT	KOLBJØRN OLSEN AS					Målestokk 1:1 A3	Tegn.nr. P09-0569-01-ST01	Blad 4 N.bl. 5
		Godkj.	NN								
Utg.	Endring	Dato	Signatur	Norm	NEK400	Oppr. tegn.	Erst. for	Erst. av			

1

2

3


4

5

6

7

8

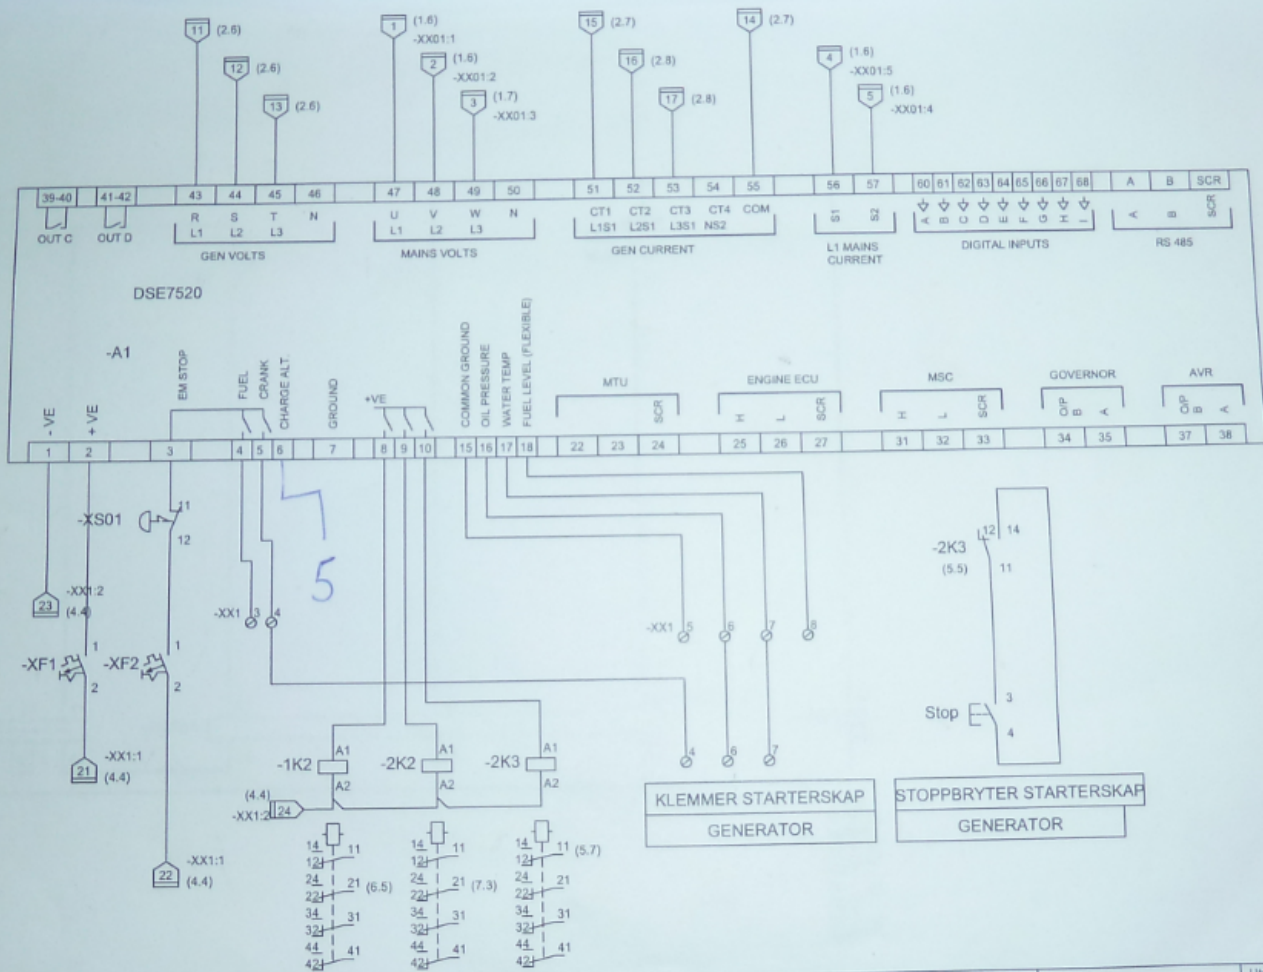

Dato		04.05.2009		AGGREGATTAVLE		STYRESTRØM		Prosjekt nr.		Utg.	
Uitfert		HBT		KOLBJØRN OLSEN AS		RELEMODUL		P09/0569			
Godkj.		NN		Oppr. tegn.		Erst. for		Målestokk		Tegn.nr.	
Utg. Endring		Date		Norm		Erst. av		1:1 A3		P09-0569-01-ST01	
1		2		3		4		5		6	
7		8									
										Blad 5	
										N.bl. 6	


DEMAs a.s.
 9311 Bræstedbotn
 Telefon 77 18 91 00, www.demas.no

INULLSPENNING

A

A

B


B

C

C


D

D

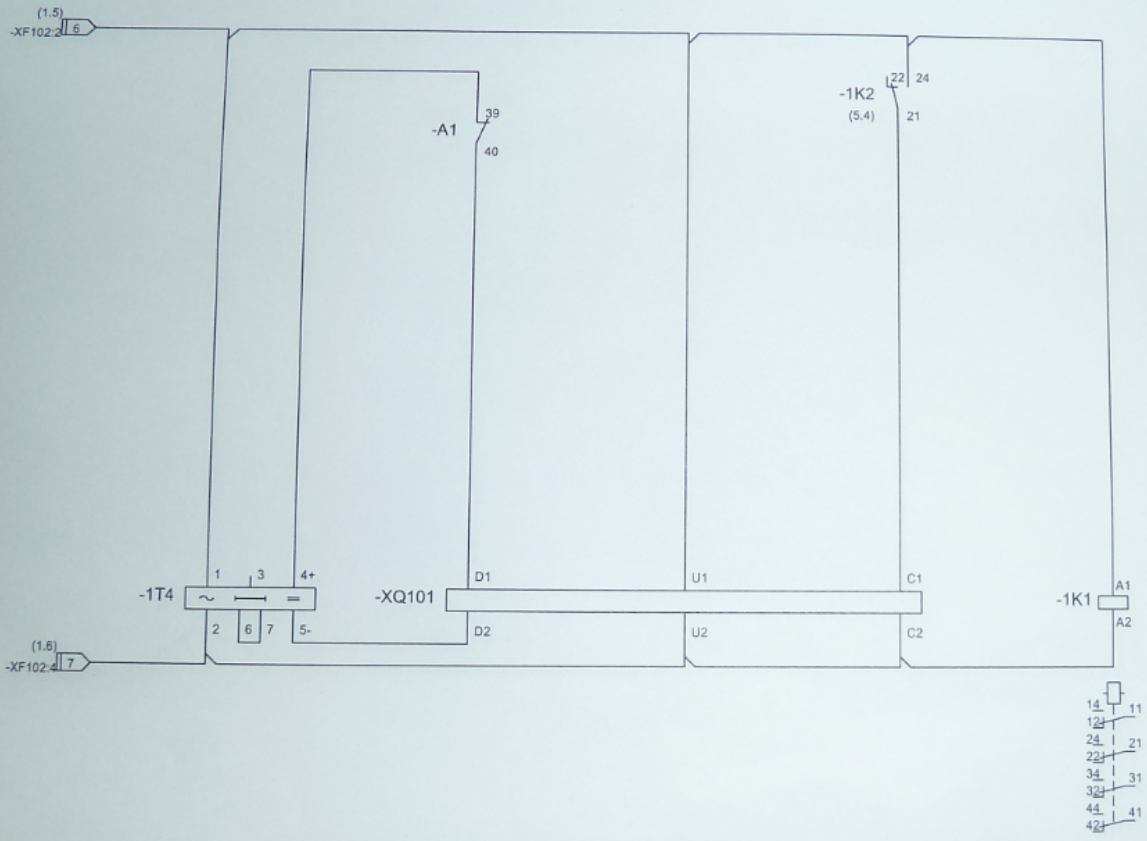

				Dato	04.05.2009	AGGREGATTAVLE		DEMAS a.s. 9311 Bræstadbotn Telefon 77 18 91 00, www.demas.no		STYRESTRØM		Prosjekt nr.	Ulg.		
				Utført	HBT	KOLBJØRN OLSEN AS				NETTBRYTER		P09/0569			
				Godkj.	NN							Målestokk	Tegn.nr.	Blad 6	
Utg.	Endring	Dato	Signatur	Norm	NEK400	Oppr. tegn.	Ersf. for	Ersf. av			1:1 A3	P09-0569-01-ST01		N.bl. 7	
1		2		3		4		5		6		7		8	

NULLSPENNINGSSPOLE INNSIGNAL

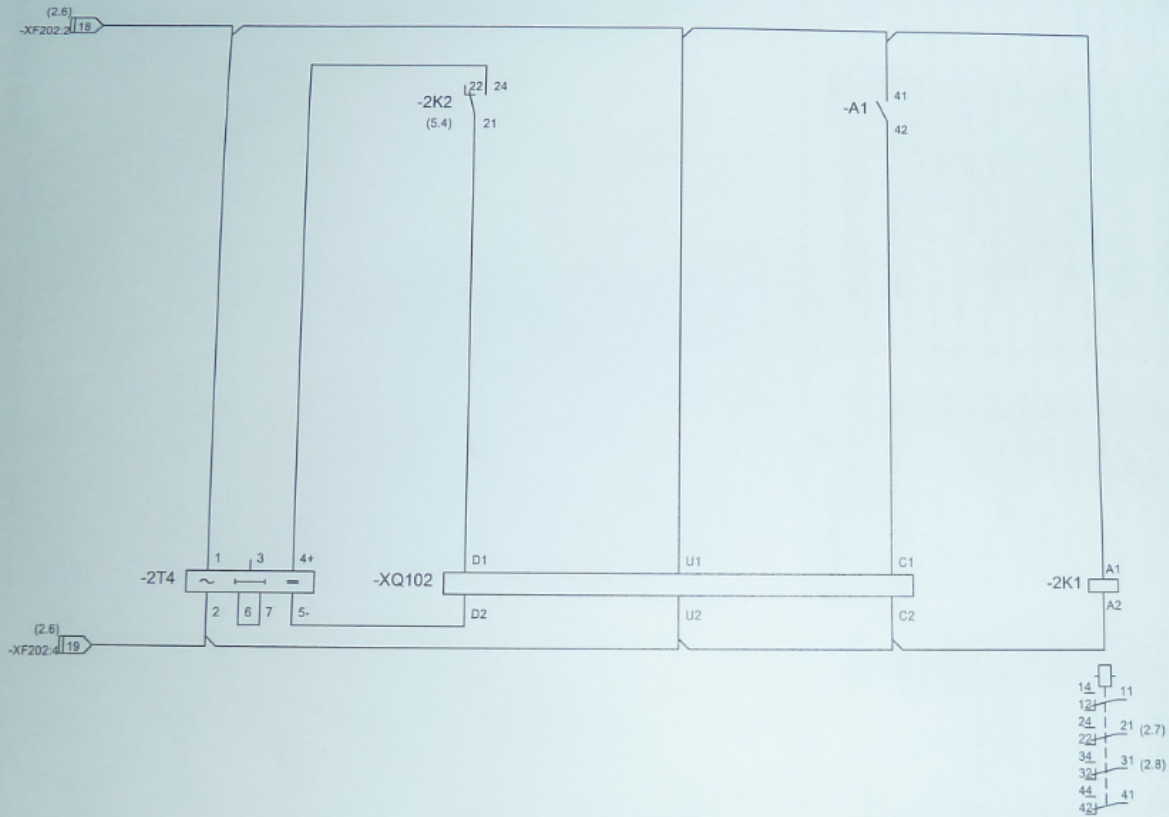

		Dato	04.05.2009	AGGREGATTAVLE			DEMAS a.s. 9311 Brøstadboin Telefon 77 18 91 00, www.demas.no		STYRESTRØM AGGREGATBRYTER	Prosjekt nr. P09/0569	Ulg.	
		Ulført	HBT	KOLBJØRN OLSEN AS						Målestokk 1:1 A3	Tegn.nr. P09-0569-01-ST01	Blad 7
Ulg.	Endring	Dato	Signatur	Norm	NEK400	Oppr. legn.	Erst. for	Erst. av			N.bl.	
1		2		3		4		5	6	7	8	