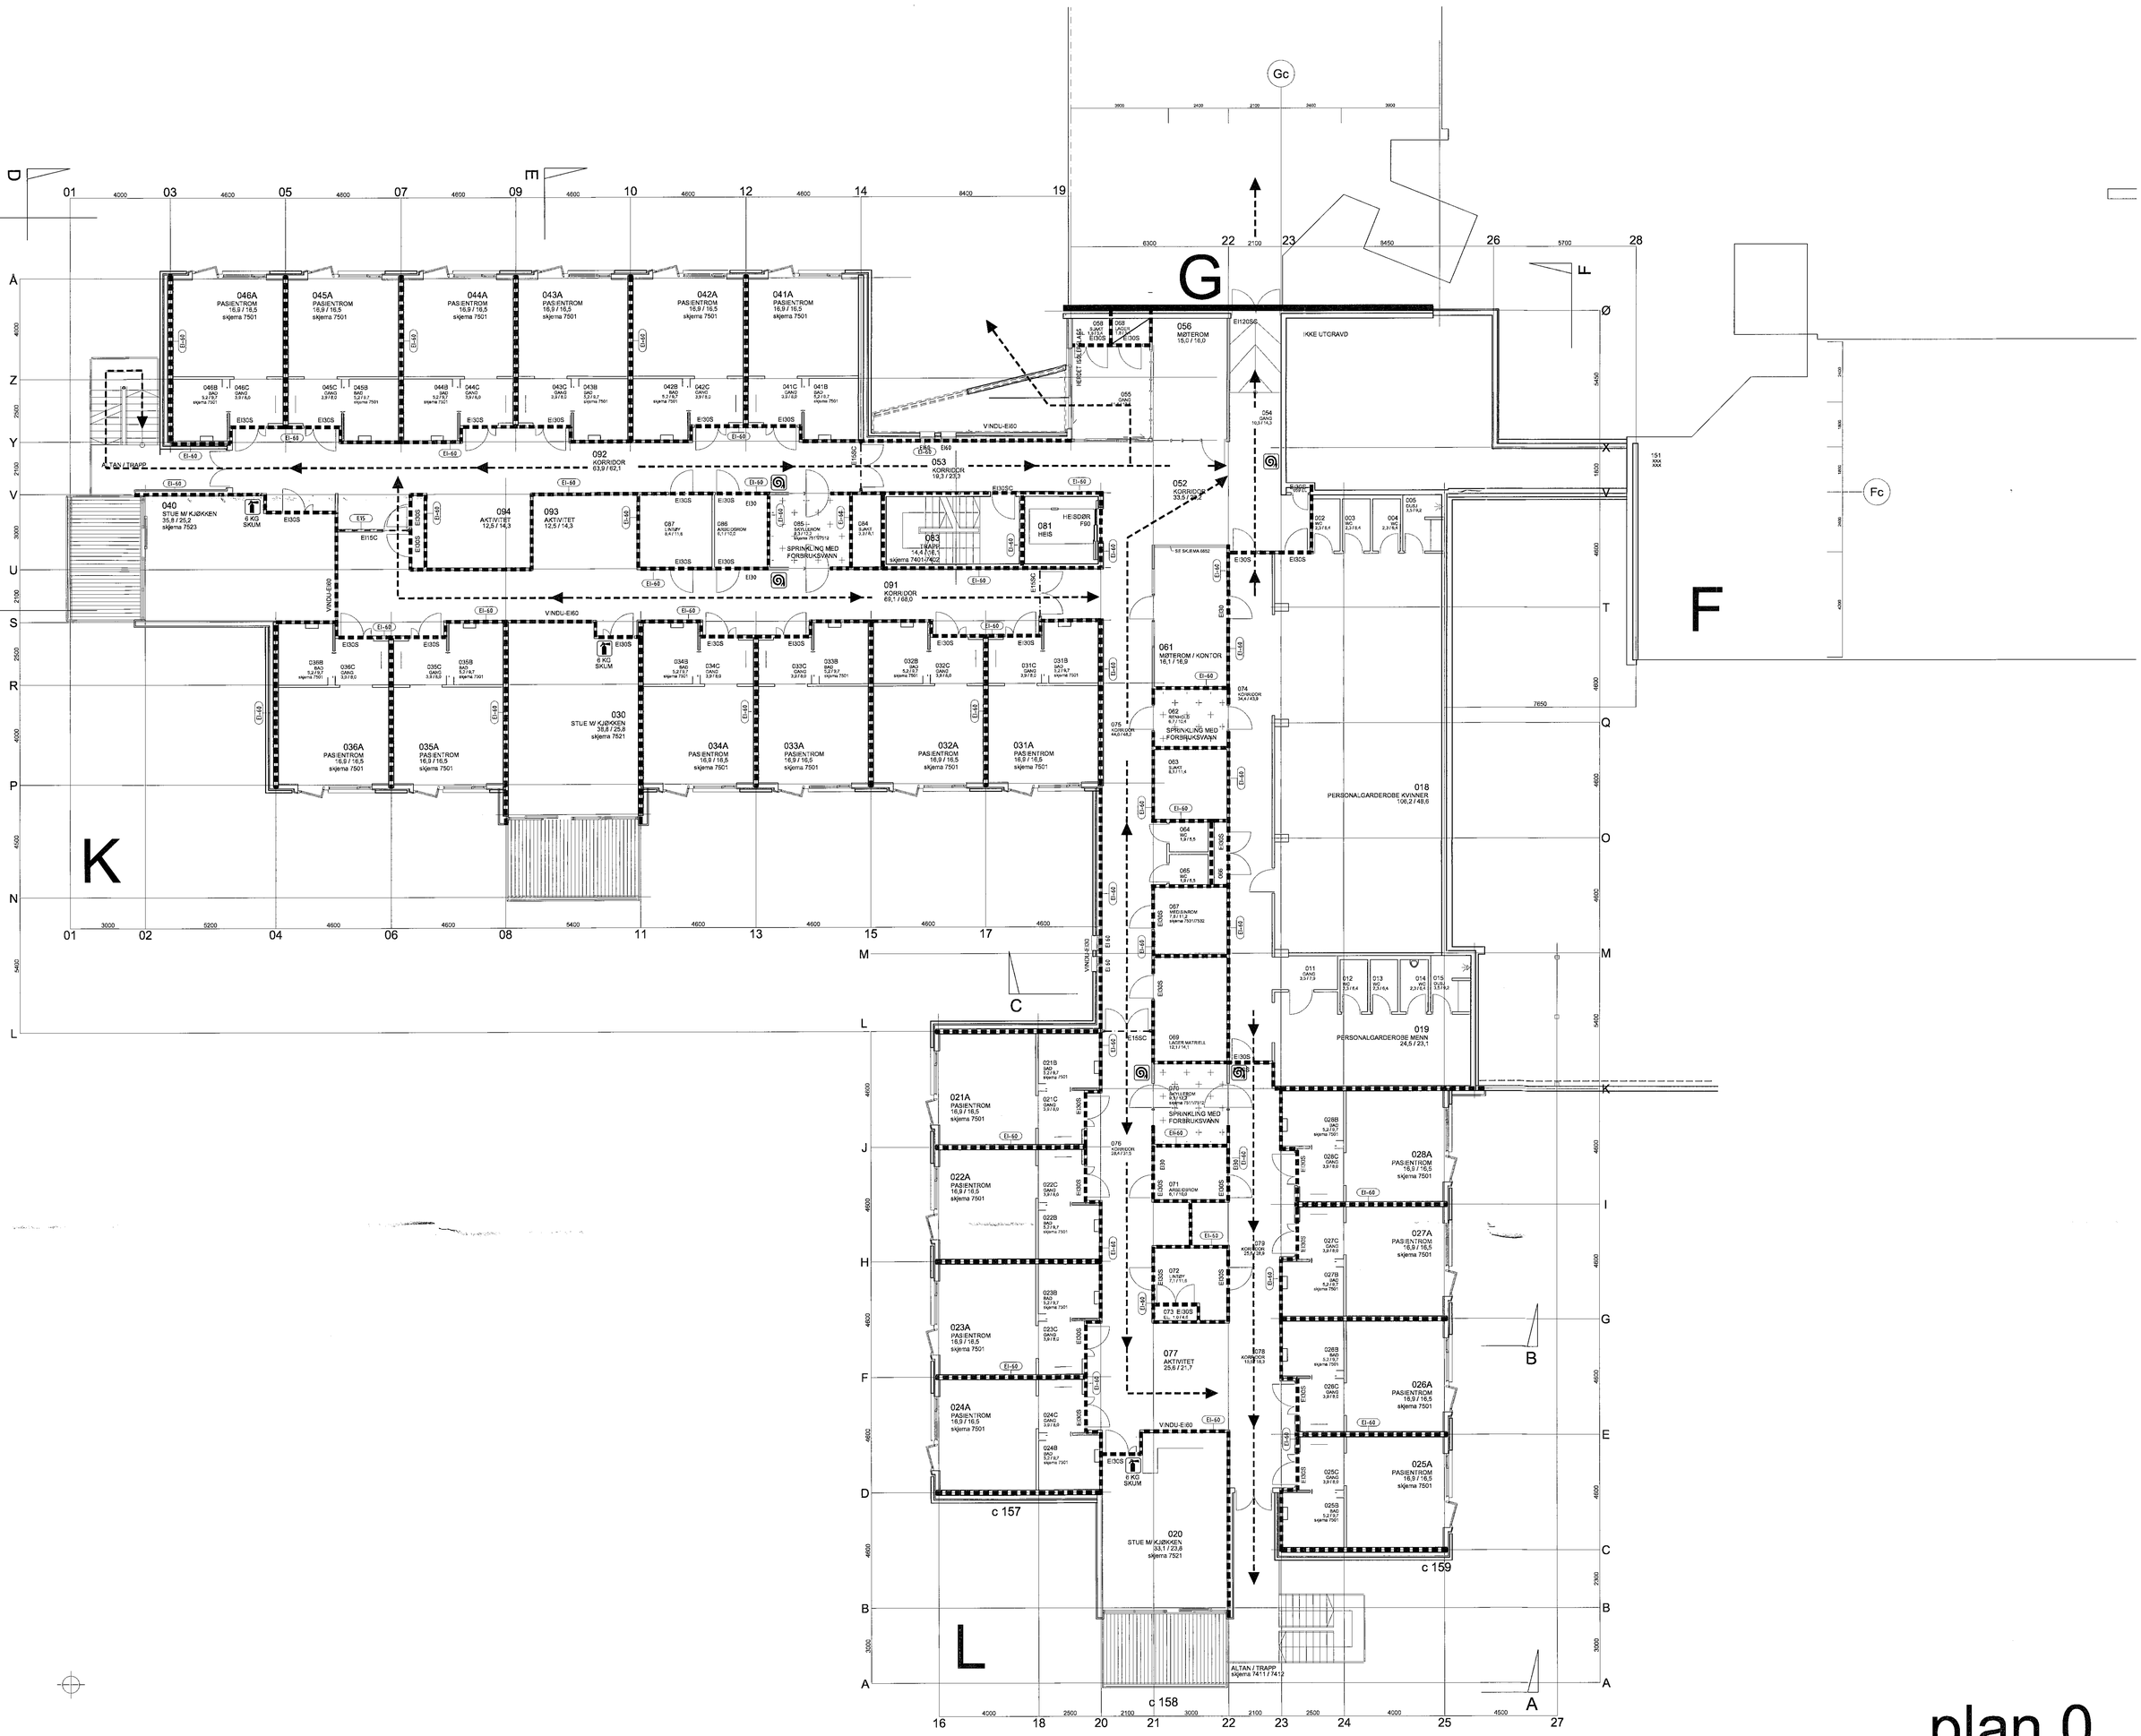

plan 0

MÅLESTOKK I METER

10 5 0